


zjazd prawy  
km 0+017.79

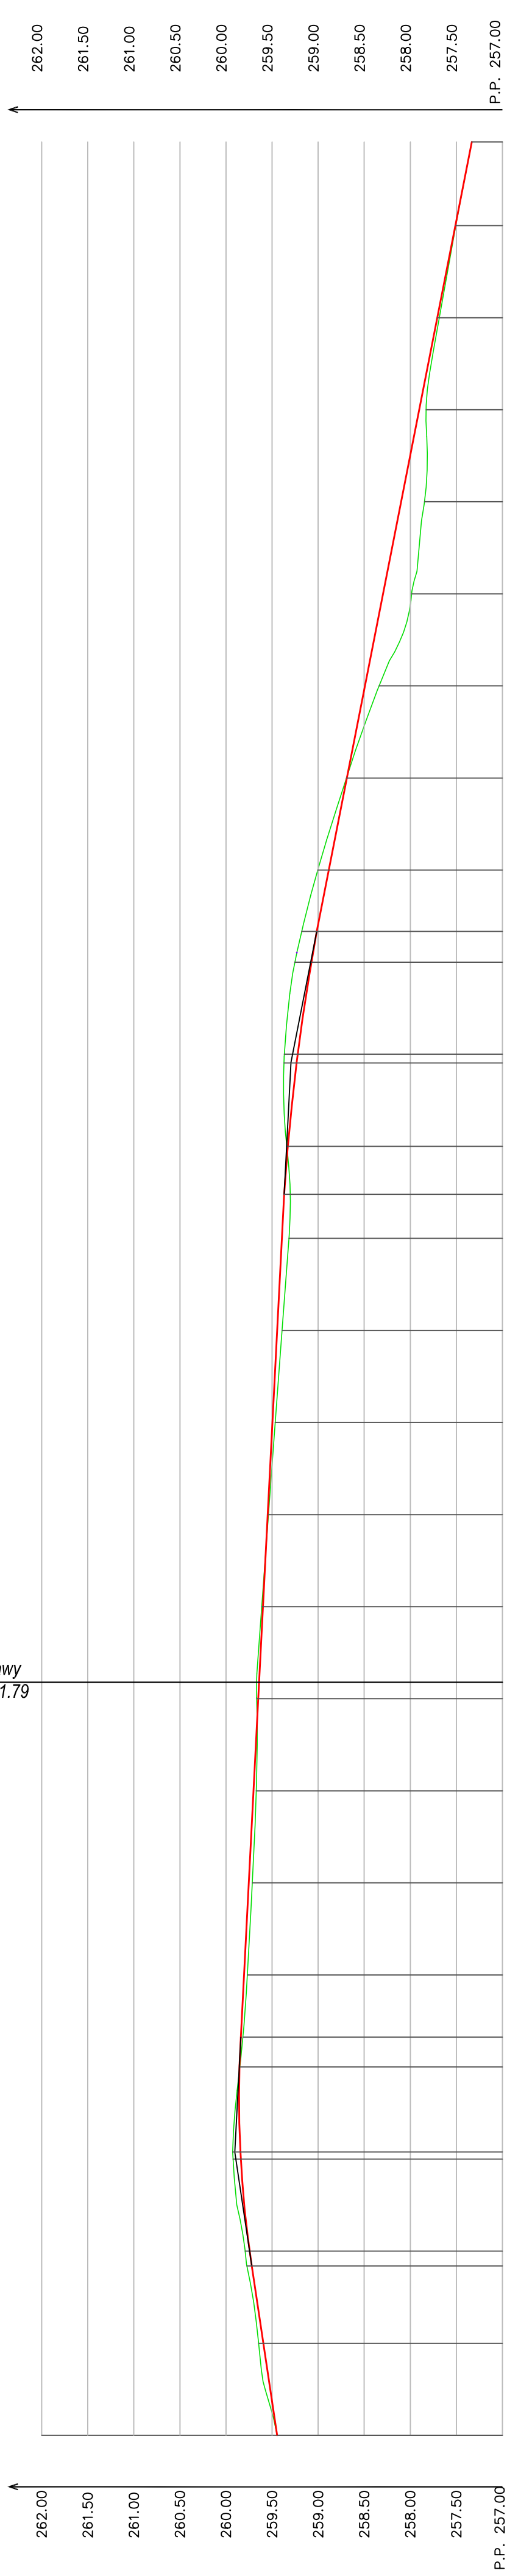

Rzędne istniejące

Rzędne projektowane


Różnice terenu – wykopy

Różnice terenu – nasypy

Elementy niweleta

Elementy trasy

Odległości

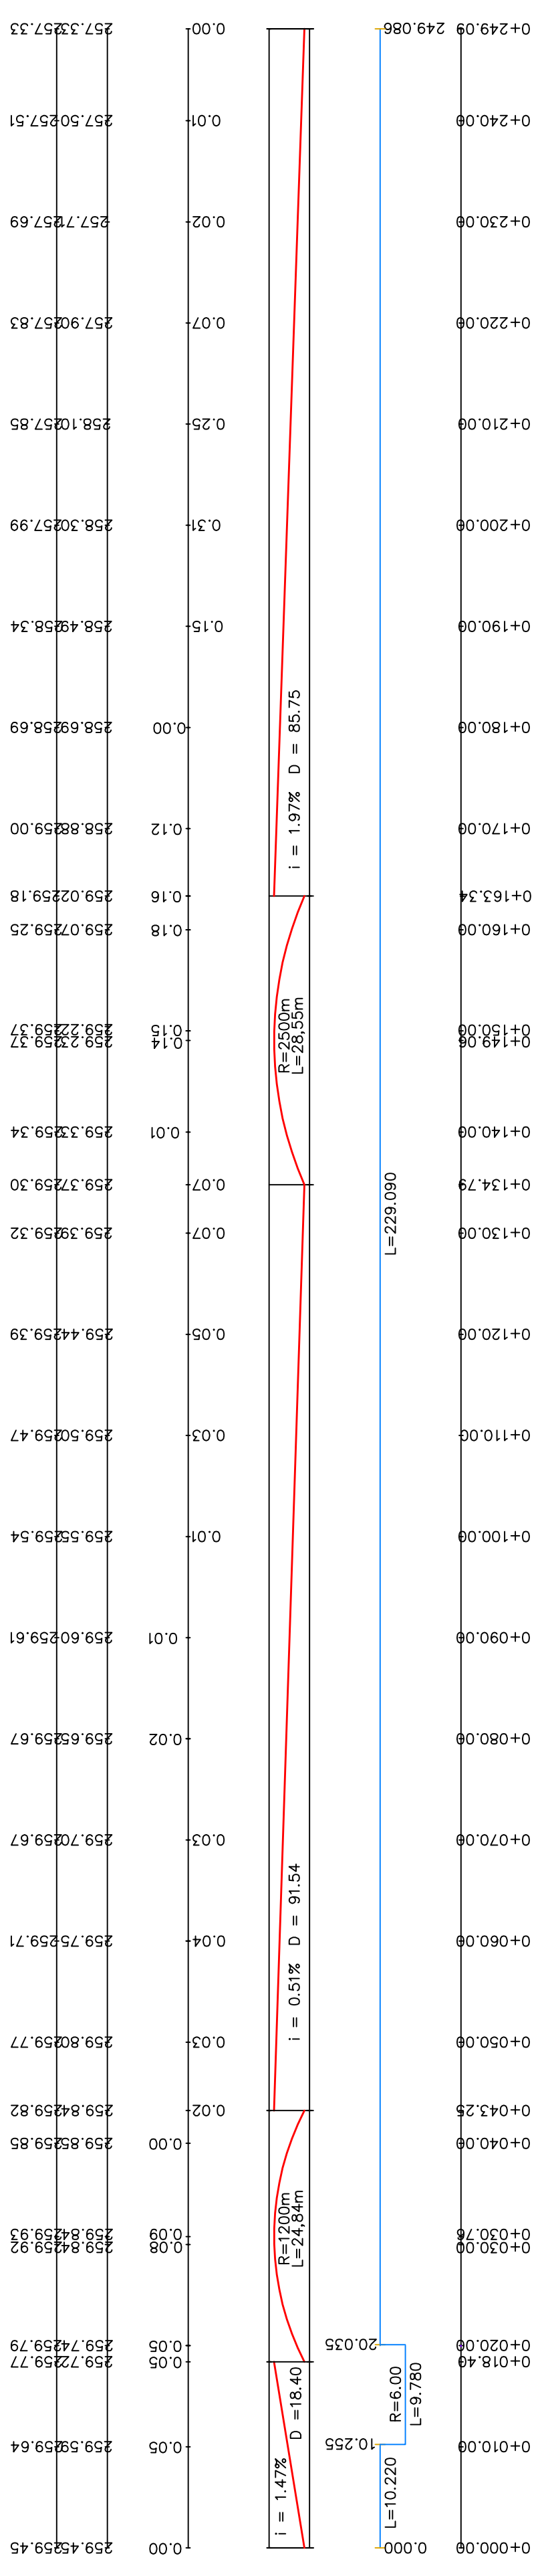

**LEGENDA**

- Istniejący teren
- Projektowana niweleta

JEDNOSTKA PROJ.:	ANBUD Andrzej Ptak 42-200 CZĘSTOCHOWA, UL. PIROTECHNIKÓW 18	
INWESTOR:	GMINA TWORÓG UL. ZAMKOWA 16 42-690 TWORÓG	
ZADANIE:	BUDOWA DRUGI GMINNEJ-UL. SZKAROTKI W MIEJSCOWOŚCI POŁOMIA	
STADIUM:	PROJEKT ARCHITEKTONICZNO-BUDOWLANY	
TYTUŁ RYSUNKU:	PROFIL PODŁUŻNY	
PROJEKTANT:	inż. Janusz Muś	upr.bud.nr AG.II.4/AZ/71.31-2/502/01
SPRAWDZAJĄCY:	mgr inż. Mirosław Lamech	upr.bud.nr SLK/0609/PBD/23
DATA OPRACOWANIA:	Lipiec 2024	SKALA: 1:50/1:500
		NR RYSUNKU: 2