


PROJEKT STAŁEJ ORGANIZACJI RUCHU DROGOWEGO
SKALA 1:1000

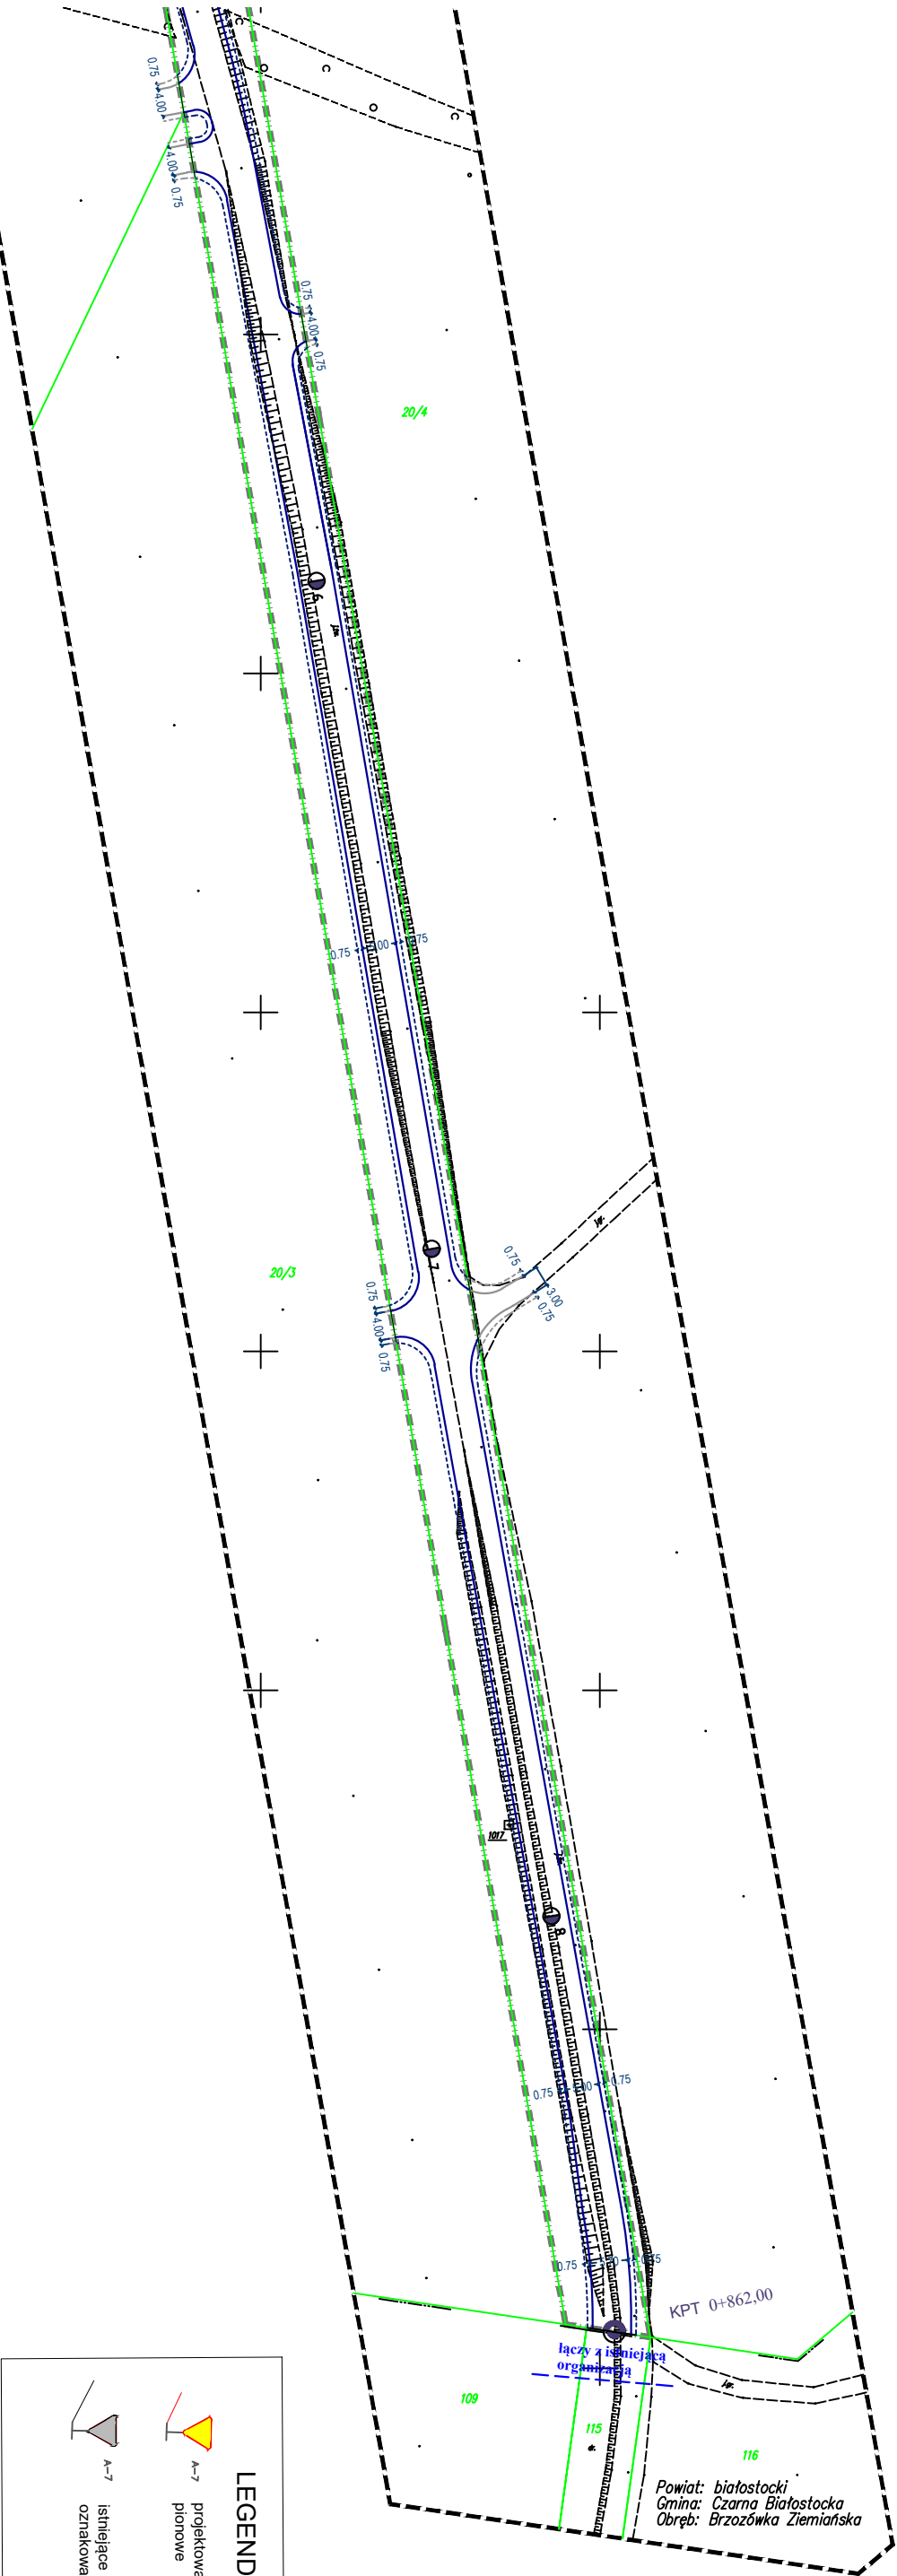

JEDNOSTKA PROJEKTOWA: PROJEKTOWANIE I NADZORY RENATA STANKIEWICZ 16-400 SUWAŁKI, UL. ELCKA 23			
TEMAT: "Przebudowa drogi gminnej nr 103960B Przesałka - Brzozówka Strzelecka od drogi powiatowej nr 1308B, gmina Korycin, powiat sokółski".			
INWESTOR: Gmina Korycin ul. Knyśzyńska 2A, 16-140 Korycin		PROJEKTANT inż. RENATA STANKIEWICZ PDL/0030/ZOOD/04	
FAZA PROJEKTU PROJEKT BUDOWLANY			
TYTUŁ RYSUNKU PROJEKT STAŁEJ ORGANIZACJI RUCHU		DATA 06.2023	NR RYS. SO-1.2
		SKALA 1:1000	arkusz 3