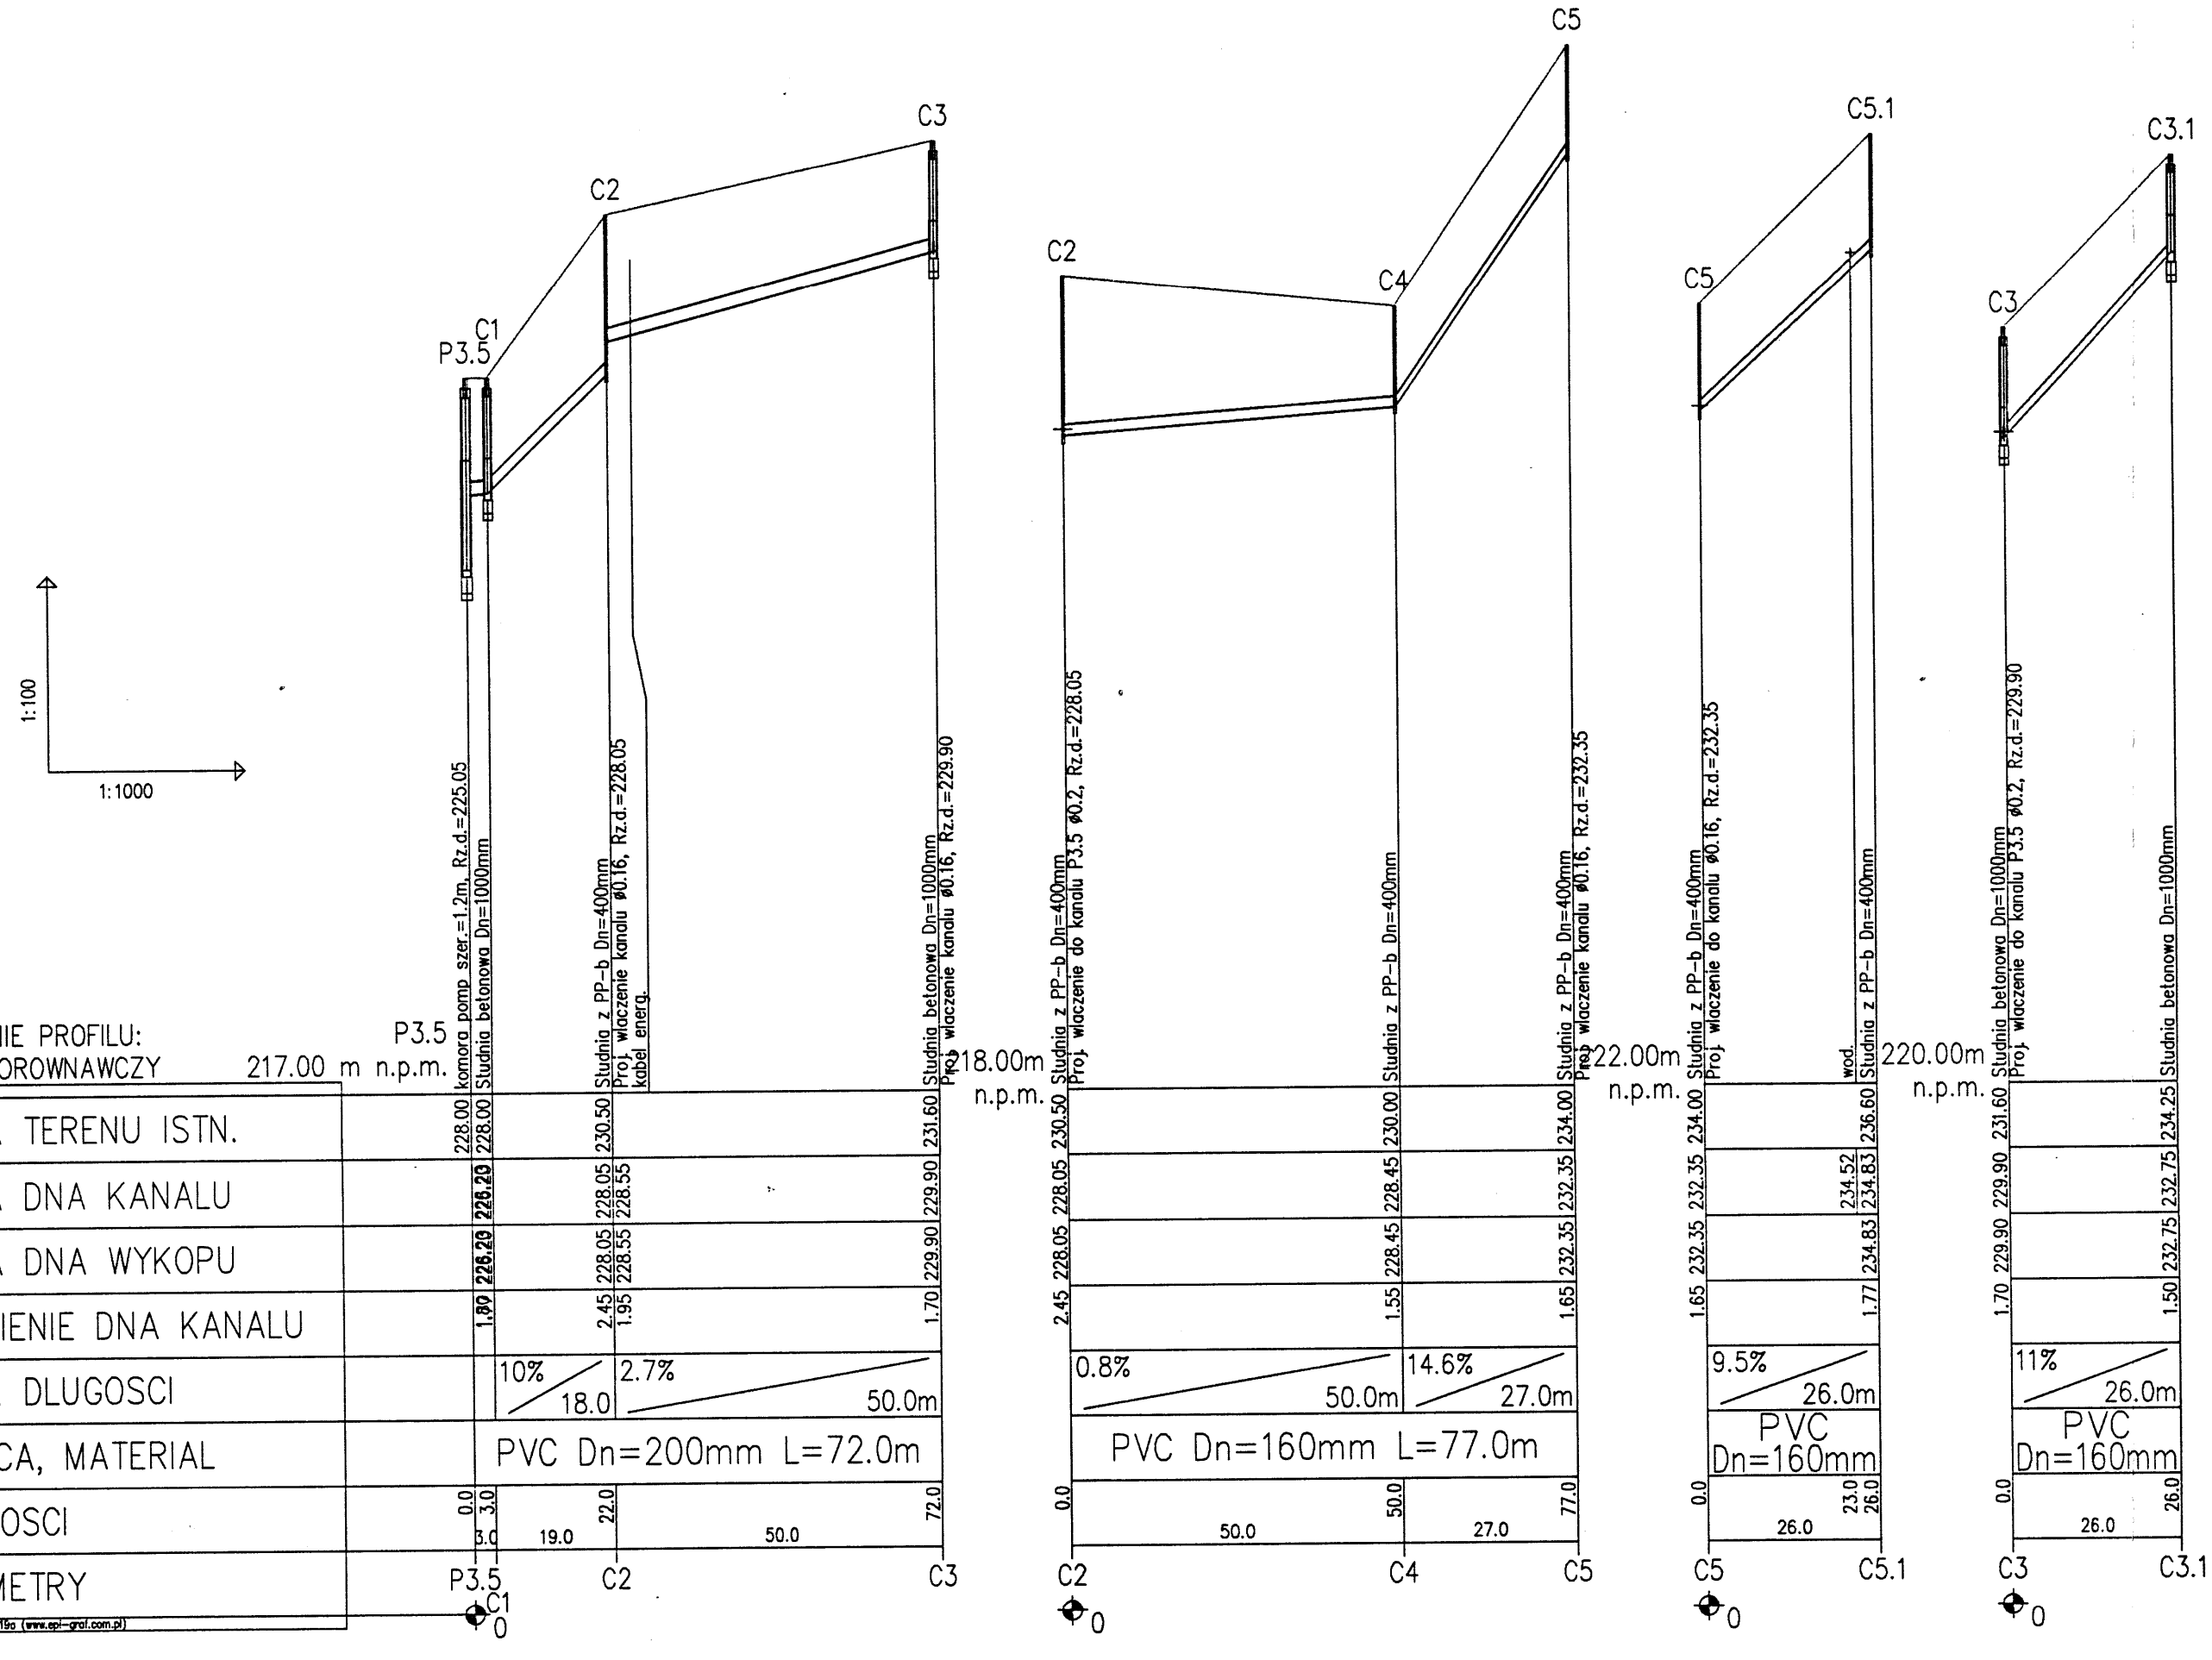

Generator rysunkowy 7.19a (www.epi-graf.com.pl)

GEOKART- INTERNATIONAL
Sp. z o.o.
35-113 Rzeszów, ul. Wita Stwosza 44

Rodzaj proj.: PROJEKT ARCHITEKTONICZNO-BUDOWLANY			Data: 04.2008r
Budowla: (nazwa, adres) SIEĆ KANALIZACJI SANITARNEJ W BABICACH			
Tytul rysunku: KANALIZACJA GRAWITACYJANA PROFIL PODLUZNY			Nr Rys. 27 Skala 1:100/200
Funkcja	Tytul, Imie, Nazwisko	Specjalnosc	Nr Upr. Podpis
Projekt	mgr inz. IWONA RYBAK	SANIT.	
Dprac.	mgr inz. IRENEUSZ GÓRSKI	SANIT.	
Sprawdził	inz. MARIA SZANECKA	SANIT.	S-163/90