




WIDOK OD KRUCHTY POŁUDNIOWEJ
SKALA 1:20

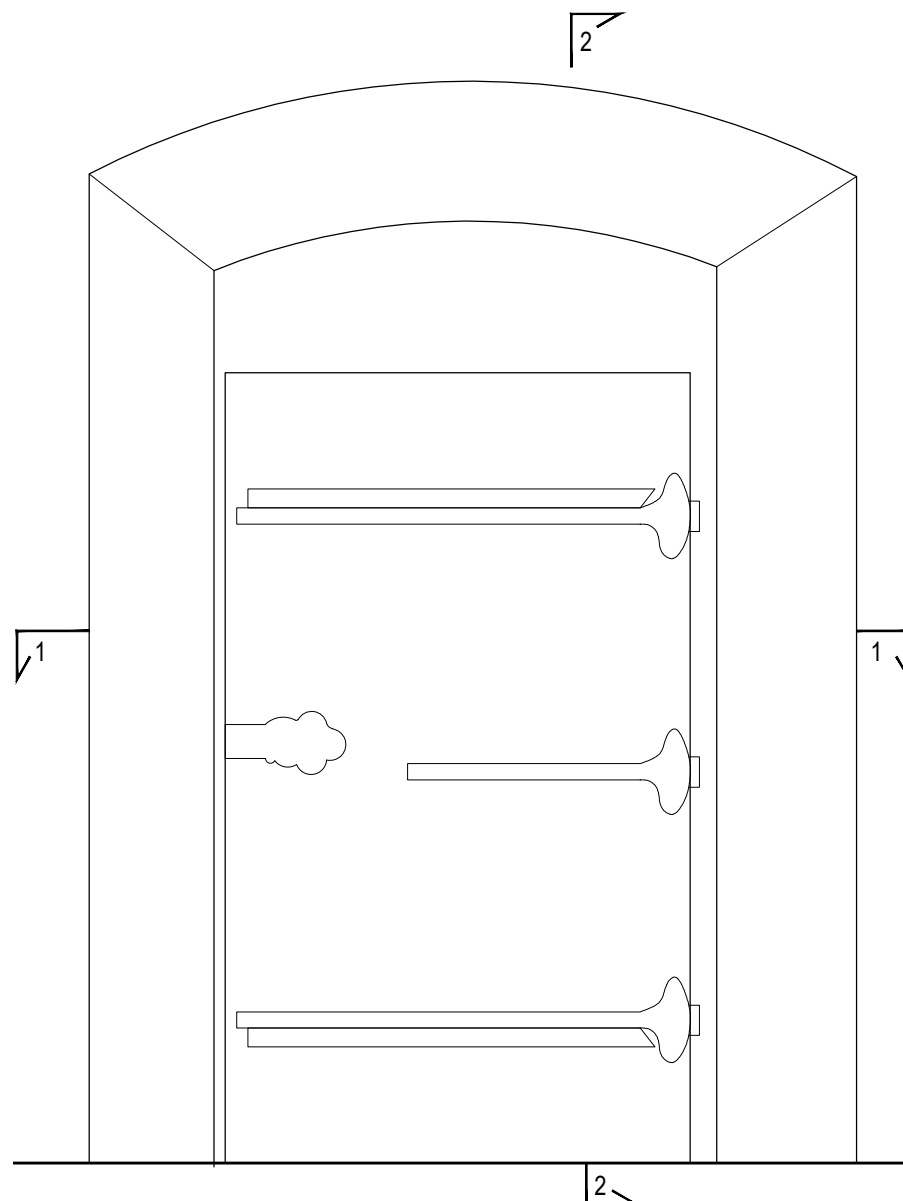

WIDOK OD STRONY NAWY KOŚCIOŁA
SKALA 1:20

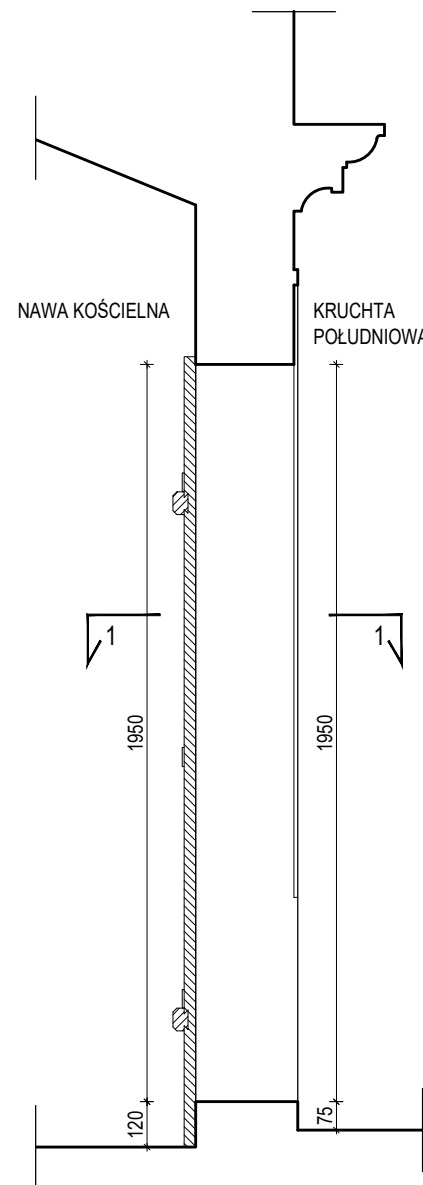

PRZEKRÓJ PIONOWY 2-2
SKALA 1:20

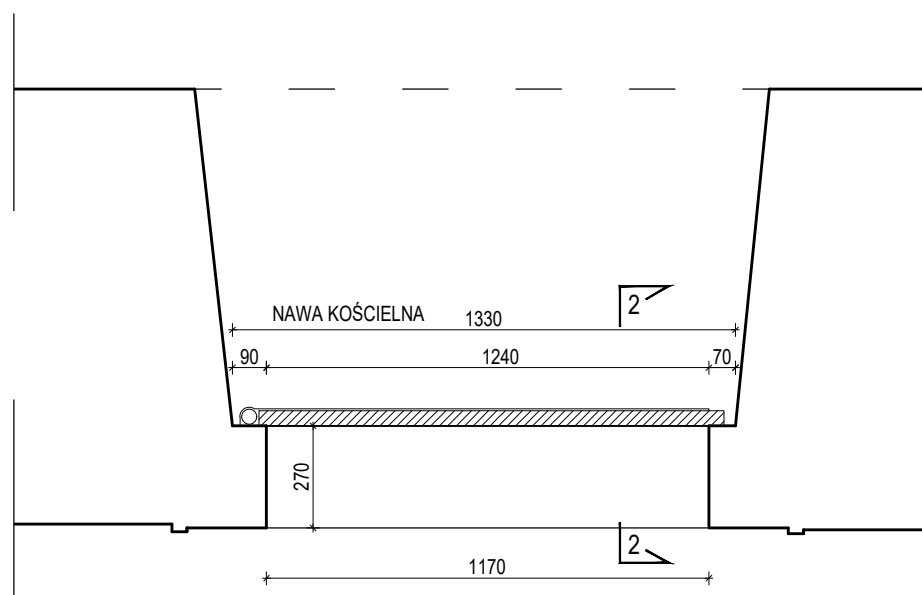

PRZEKRÓJ POZIOMY 1-1
SKALA 1:20

U W A G A !!! - Wszystkie wymiary sprawdzić na budowie przed rozpoczęciem wykonywania prac. Wszelkie niezgodności, zmiany lub rozwiązania alternatywne konsultować z projektantem

U W A G A !!! - Rysunek bezwzględnie należy czytać wraz z pozostałymi elementami opracowania, stanowiącymi integralną część dokumentacji projektowej.

TYTUŁ RYSUNKU:

DRZWI "B"

STADIUM:

INWENTARYZACJA

NAZWA INWESTYCJI:

REWITALIZACJA DRZWI WRAZ Z KAMIENNYMI
OBRAMIENIAMI W KOŚCIELE W ŻŁOTNIKACH

ADRES OBIEKTU:

dz.nr ewid. 327 Żłotniki,
obręb 0018 Żłotniki,
Jed. Ewid. 260203_5 Małogoszcz - obszar wiejski

AB PRACOWNIA PROJEKTOWA ARCHITEKTONICZNO-BUDOWLANA
MARIII ANDRZEJA GŁOWACKICH 25-368 KIELCE UL. ŚNIADECKICH 30 TEL/FAX (041) 3621606

PROJEKTANT: NR UPRAWNIENI: PODPIS:

mgr inż. arch.
Maria
Głowacka 192/82

OPRACOWANIE: PODPIS:

mgr inż. arch.
Paulina
Wójcikowska

BRANŻA: NR RYS.:

ARCHITEKTURA

SKALA: DATA:

1:20 04.2024

I-2