

MAPA DO CELÓW PROJEKTOWYCH skala 1:500

godło mapy : 6.123.26.17.4.4

Województwo: śląskie  
Powiat : Jastrzębie-Zdrój  
Jednostka ewidencyjna : 246701\_1 Jastrzębie-Zdrój  
Obręb : 246701\_1.0007 Jastrzębie Górne ark.2  
dz. 7.2-2596/158

Geodezja  
Tomasz Jasiński  
ul. Harcerska 14B  
44-335 Jastrzębie-Zdrój  
NIP 633-179-87-85  
tel. 606895785


GEODETA  
mgr inż. Tomasz Jasiński  
nr upraw. 19173

-układ współrzędnych prostokątnych płaskich - "2000"  
-układ wysokości - PL-EVRF2007-NH  
-nie wyklucza się istnienia w terenie urządzeń podziemnych, które nie były zgłoszone do inwentaryzacji  
- charakter inwestycji nie wymagał badania słabejności gruntowych

zakres opracowania

linie rozgraniczające tereny o różnym przeznaczeniu  
symbole z MPZP

Id. zgl. : G.6642.412.2021  
Jastrzębie-Zdrój, 21.04.2021r.

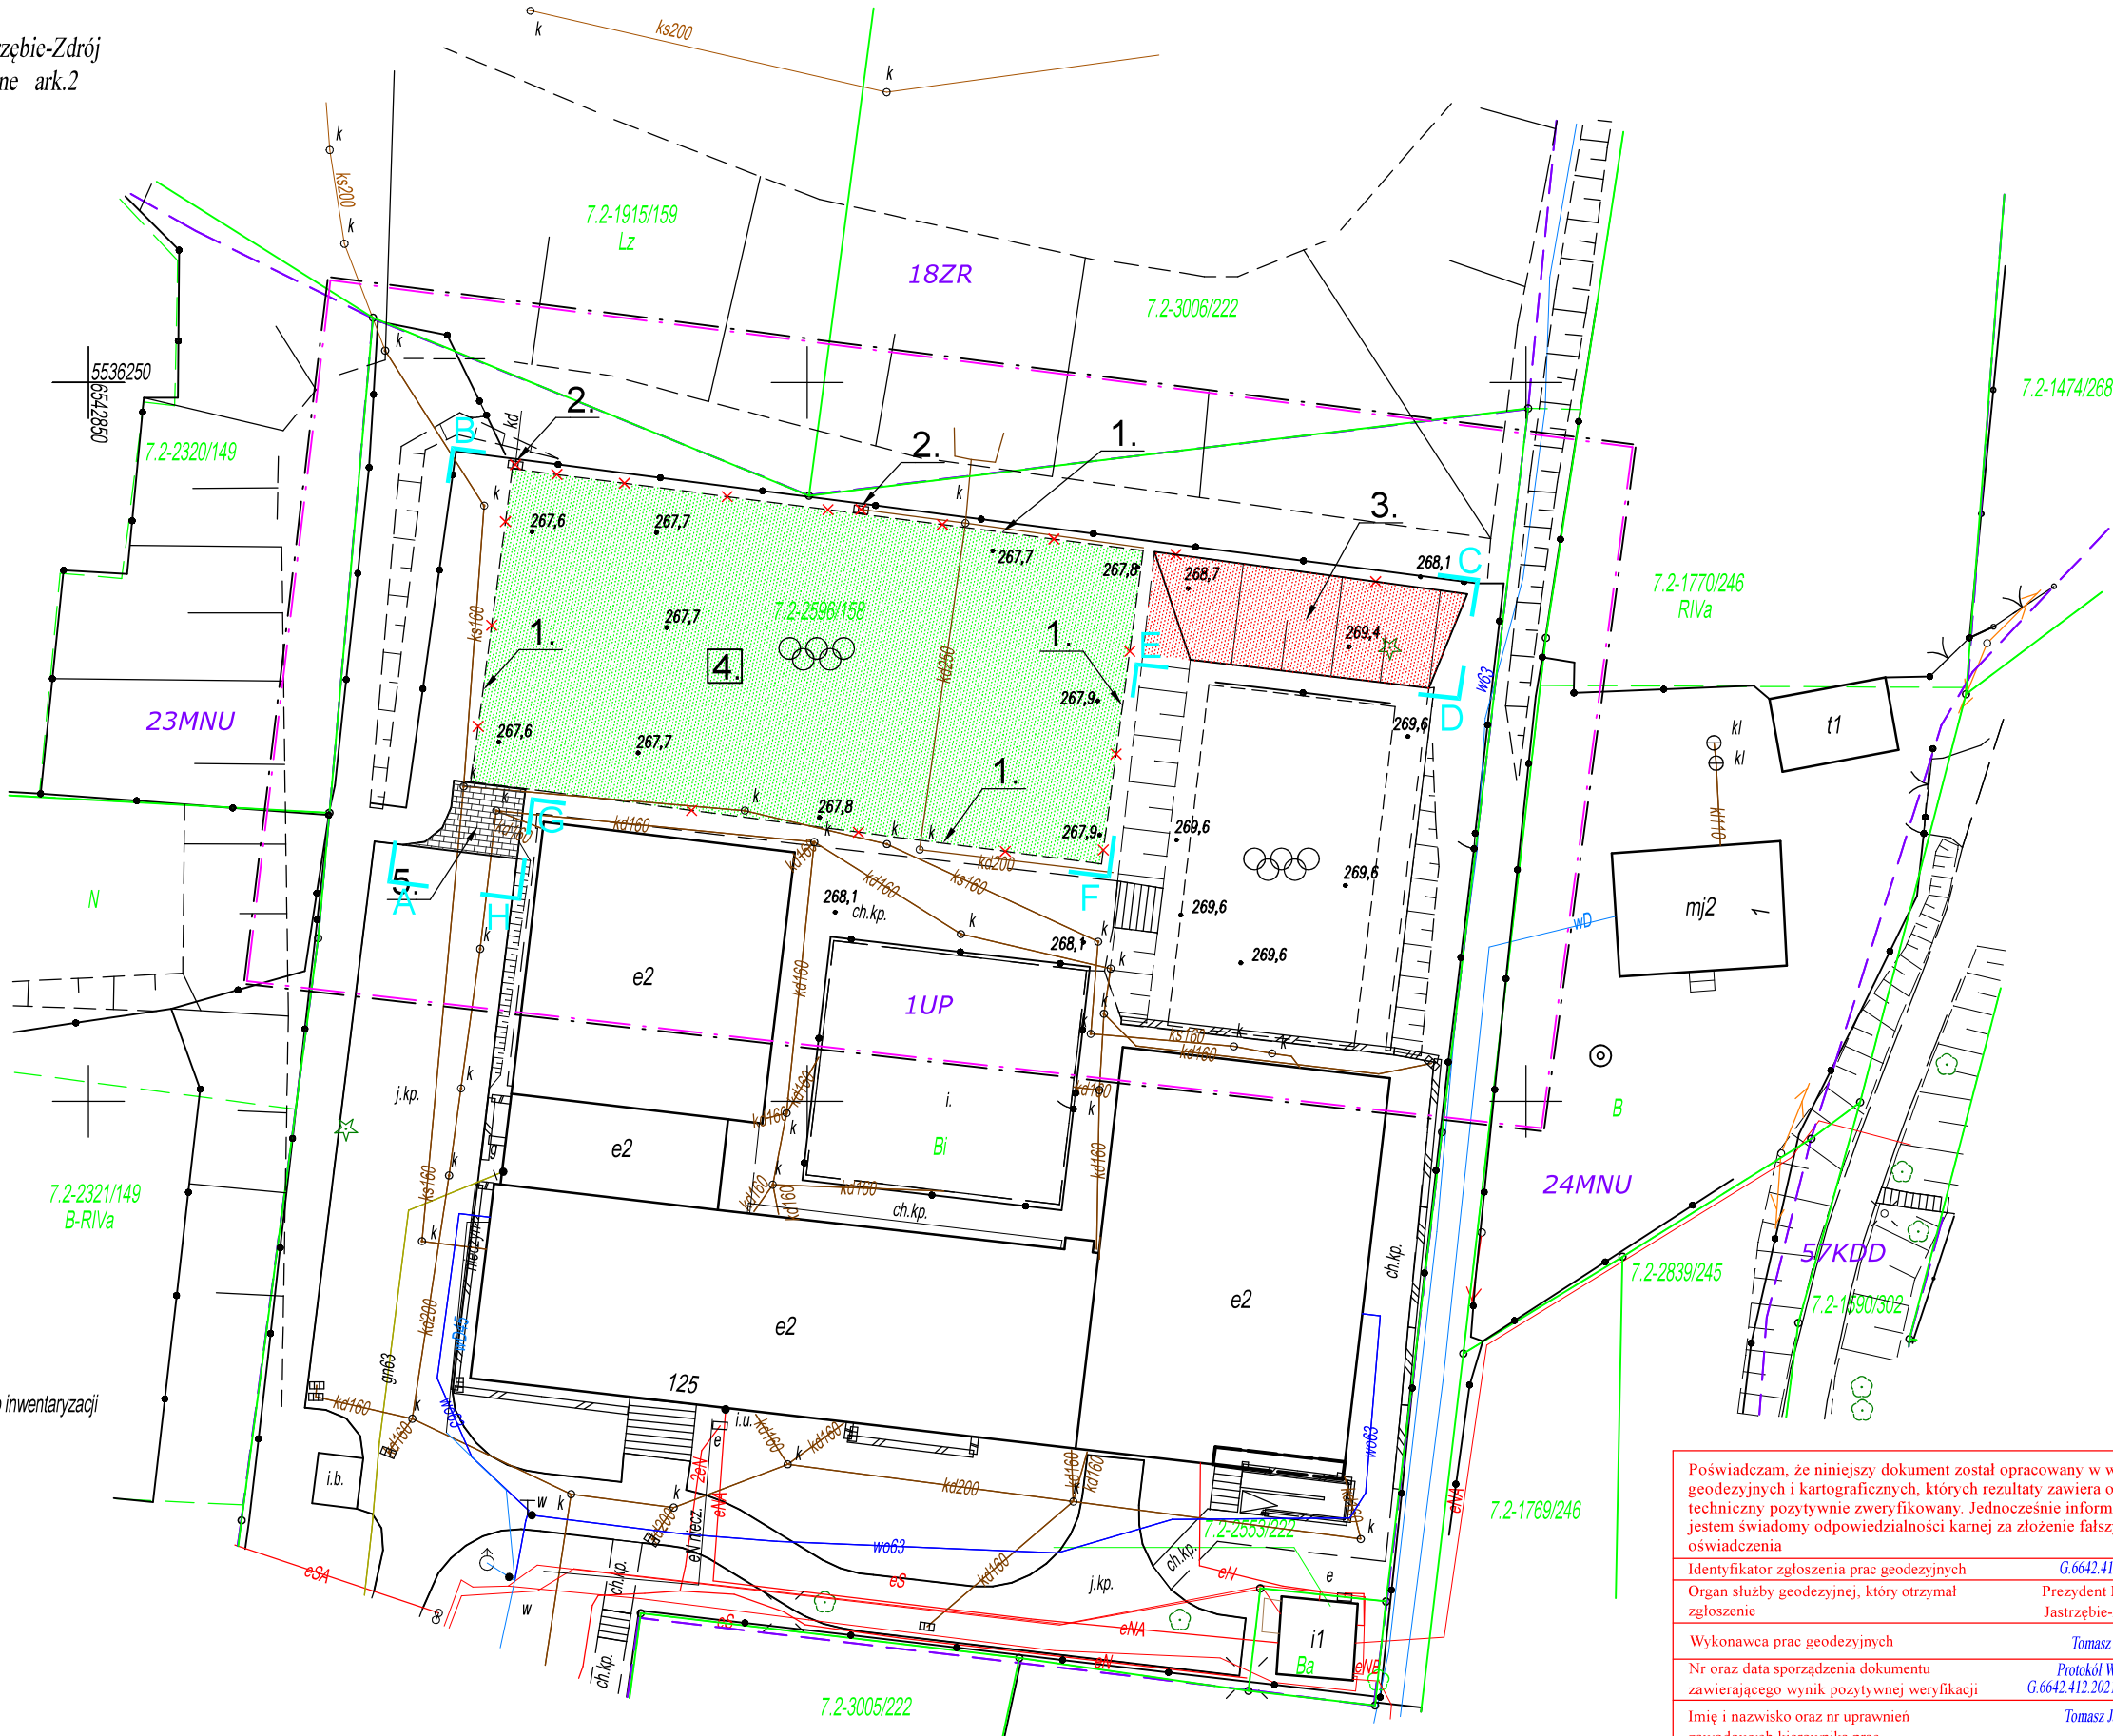

Poświadczam, że niniejszy dokument został opracowany w wyniku prac geodezyjnych i kartograficznych, których rezultaty zawiera operat techniczny pozytywnie zweryfikowany. Jednocześnie informuję, że jestem świadomy odpowiedzialności karnej za złożenie fałszywego oświadczenia

Identyfikator zgłoszenia prac geodezyjnych G.6642.412.2021  
Organ służby geodezyjnej, który otrzymał zgłoszenie Prezydent Miasta Jastrzębie-Zdrój

Wykonawca prac geodezyjnych Tomasz Jasiński  
Nr oraz data sporządzenia dokumentu zawierającego wynik pozytywnej weryfikacji Protokół Weryfikacji G.6642.412.2021\_1 z 28.05.2021r.  
Imię i nazwisko oraz nr uprawnień zawodowych kierownika prac Tomasz Jasiński nr upraw. 19173

Legenda - stan projektowany

1.		demontaż obrzeża chodnikowego / korytka odwadniającego
2.		demontaż wpustu drogowego
3.		niwelacja skarpy ziemnej
4.		istniejące boisko do przebudowy
5.		nawierzchnia z kostki brukowej przeznaczona do niwelacji
A - H		zakres opracowania

	BIURO PROJEKTOWO - BUDOWLANO - INWESTYCYJNE		
	mgr inż. Arkadiusz Forsysiuł ul. Harcerska 14B, 44-330 Jastrzębie-Zdrój tel.: 500 200 052, 535 512 399		
NAZWA OBIEKTU BUDOWLANEGO:	Przebudowa istniejącego boiska przy Zespole Szkolno - Przedszkolnym nr1 im. Wojska Polskiego w Jastrzębiu - Zdroju		
TYTUŁ RYSUNKU:	ROZBIÓRKI		
IMIĘ I NAZWISKO PROJEKTANTA:	mgr inż. arch. Izabela SŁAWIŃSKA	PODPIS PROJEKTANTA:	SKALA RYS.
NR UPRAWNIEN BUDOWLANYCH:	36/08/SLOKK		1:500
IMIĘ I NAZWISKO PROJEKTANTA:	mgr inż. Arkadiusz FORYSIUŁ	PODPIS PROJEKTANTA:	NUMER RYS.
NR UPRAWNIEN BUDOWLANYCH:	SLK0795/POOK/05		2
DATA SPORZĄDZENIA:	WRZESIEŃ 2021 r.	NR PROJEKTU:	76/2021