PRZEKRÓJ A-A, B-B

- CZĘŚĆ BIUROWO-SOCJALNA NR 2

PRZEKRÓJ A-A

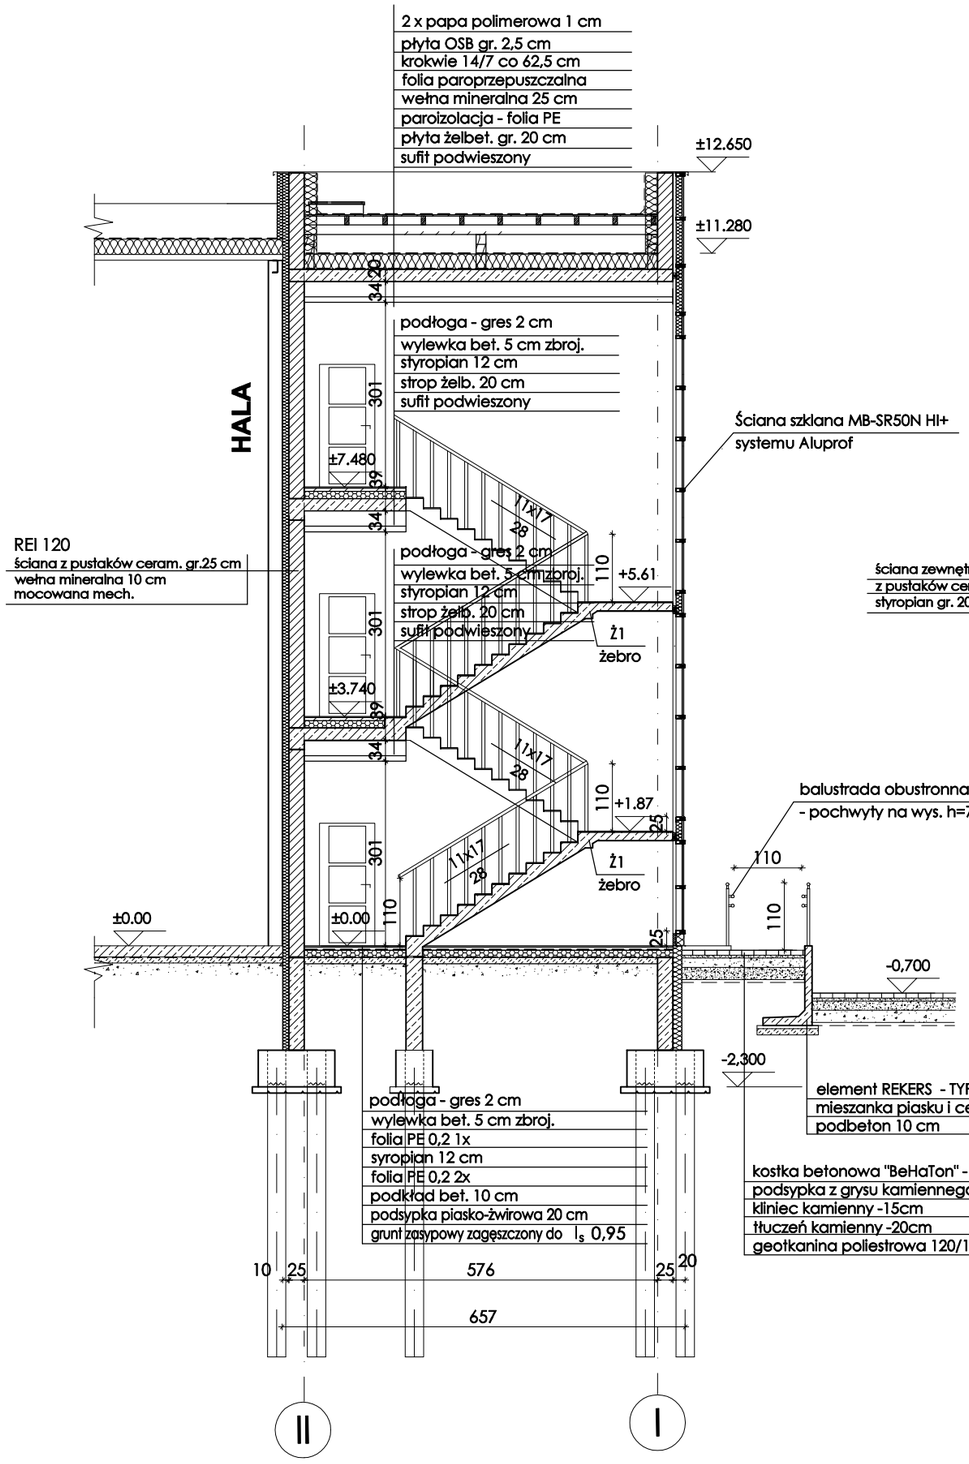

PRZEKRÓJ B-B

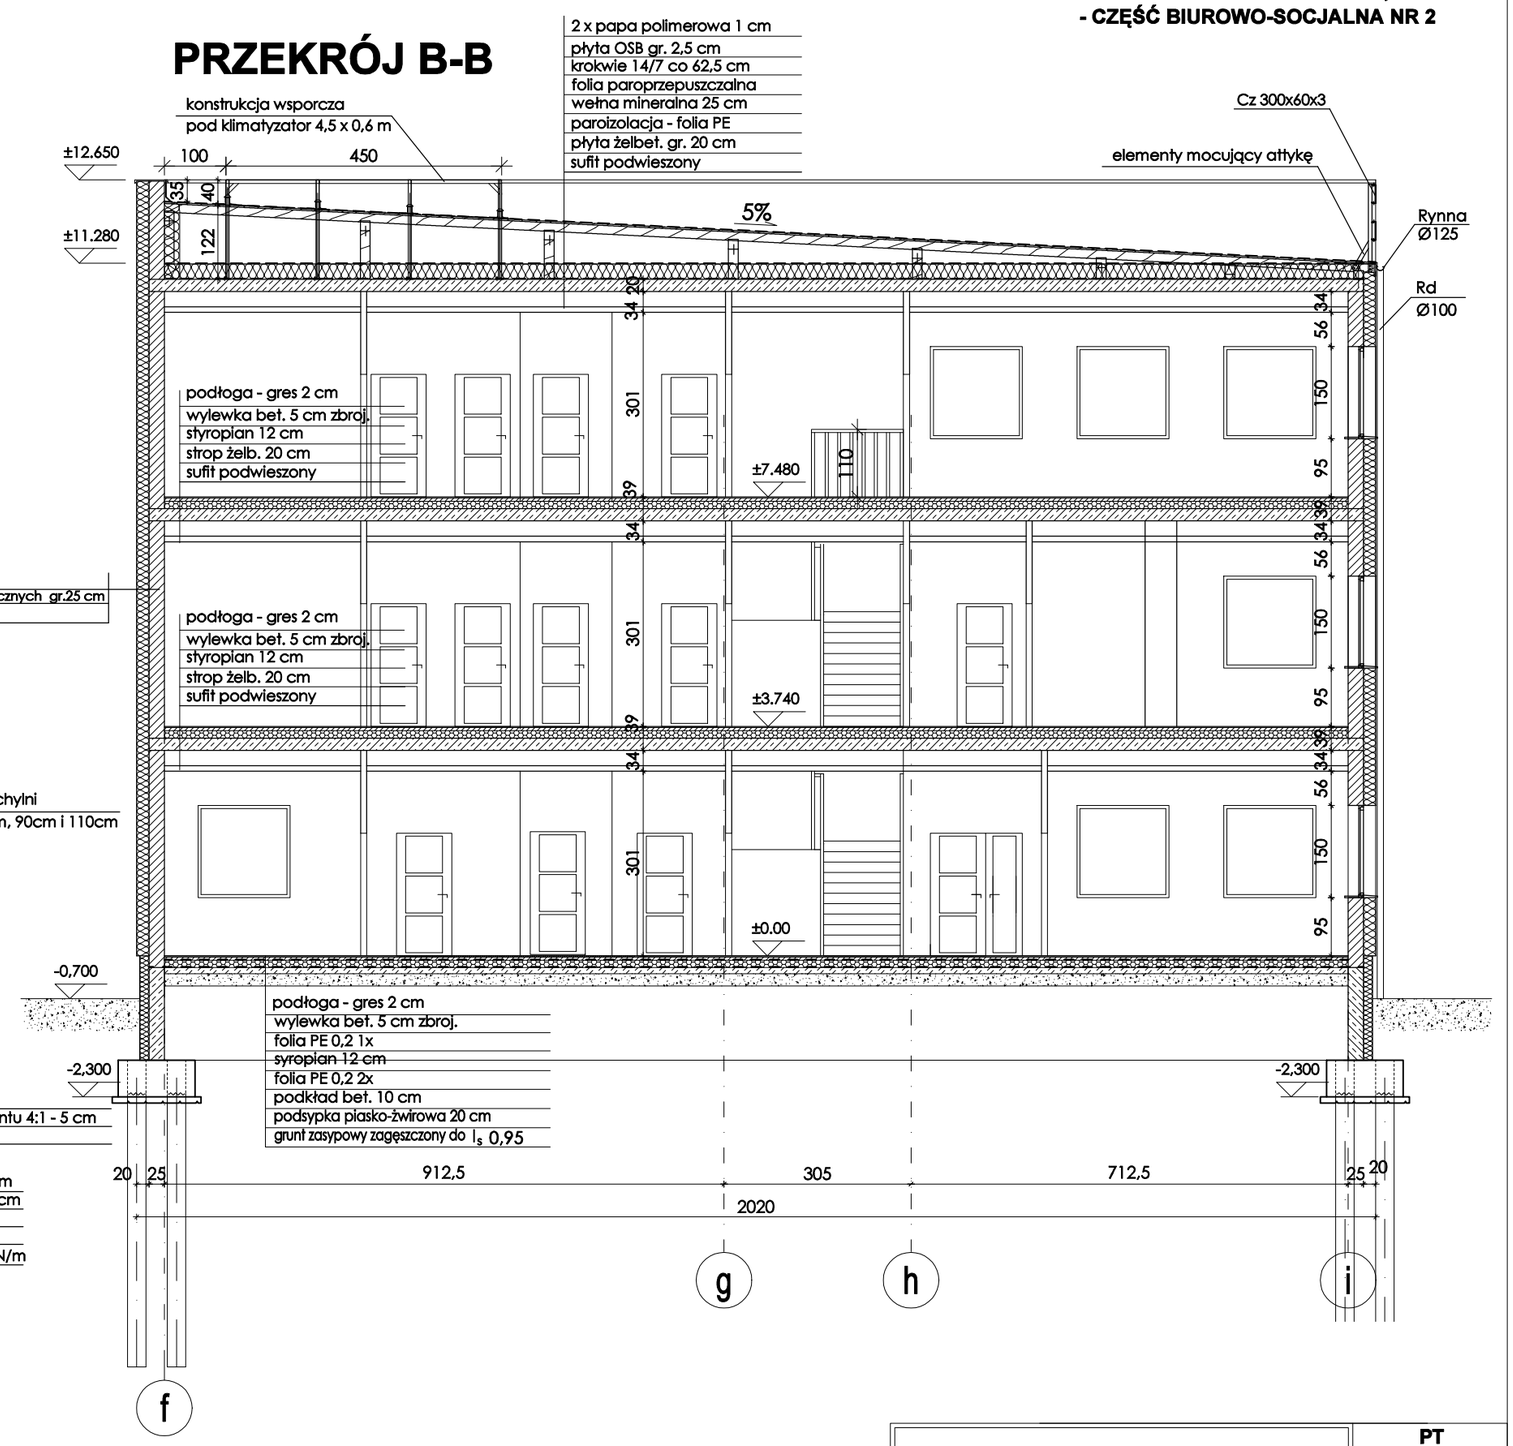

ABM	PRACOWNIA PROJEKTOWA Rzeszów ul. Rataja 22/4		PT Architektura Format A3	
Przedmiot rysunku:	PRZEKRÓJ A-A i B-B CZĘŚĆ BIUROWO - SOCJALNA NR 2		skala: 1:100	nr rys.: 21
Obiekt:	Hala magazynowa z cz. biur-socj. w Rudnej Małej	nr upr.	data	podpis
Projektant:	mgr inż. arch. Krzysztof Kuźniar	A-47/93	06.2023	
Oprac.:	mgr inż. arch. Angelika Terczyńska		06.2023	
Sprawdził:	mgr inż. arch. Jarosław Łukasiewicz	82/98	06.2023	

Prawa autorskie zastrzeżone, powielanie i udostępnianie bez zgody autorów zabronione.