



Przekrój poprzeczny  
wlotu i umocnienia  
brzegu (widok) B-B

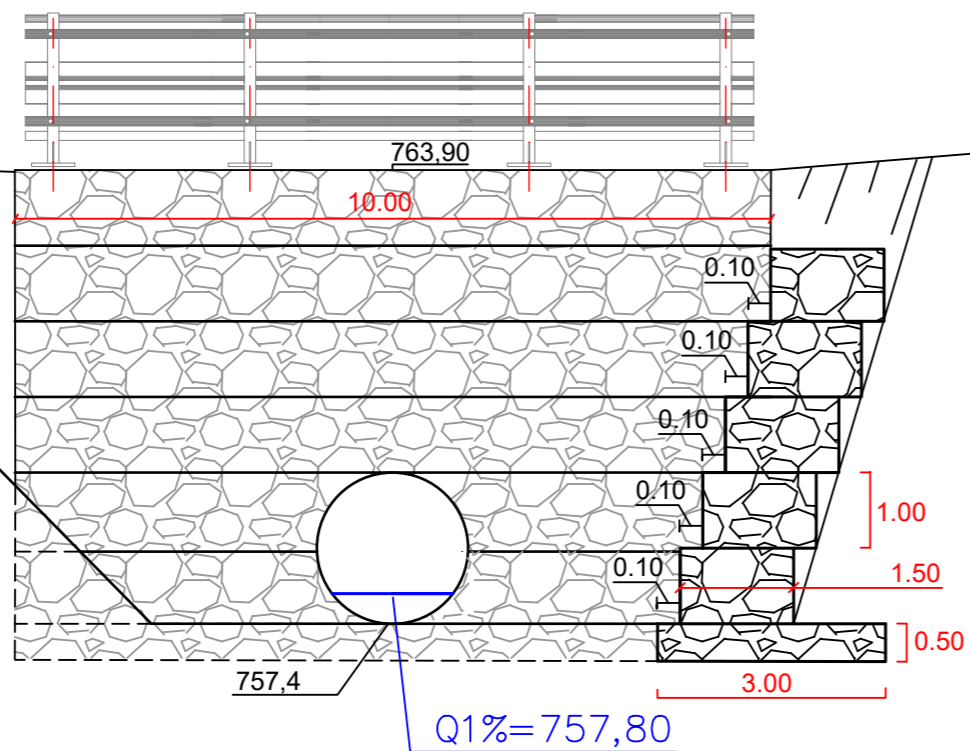

Przekrój poprzeczny  
wylotu (widok) C-C

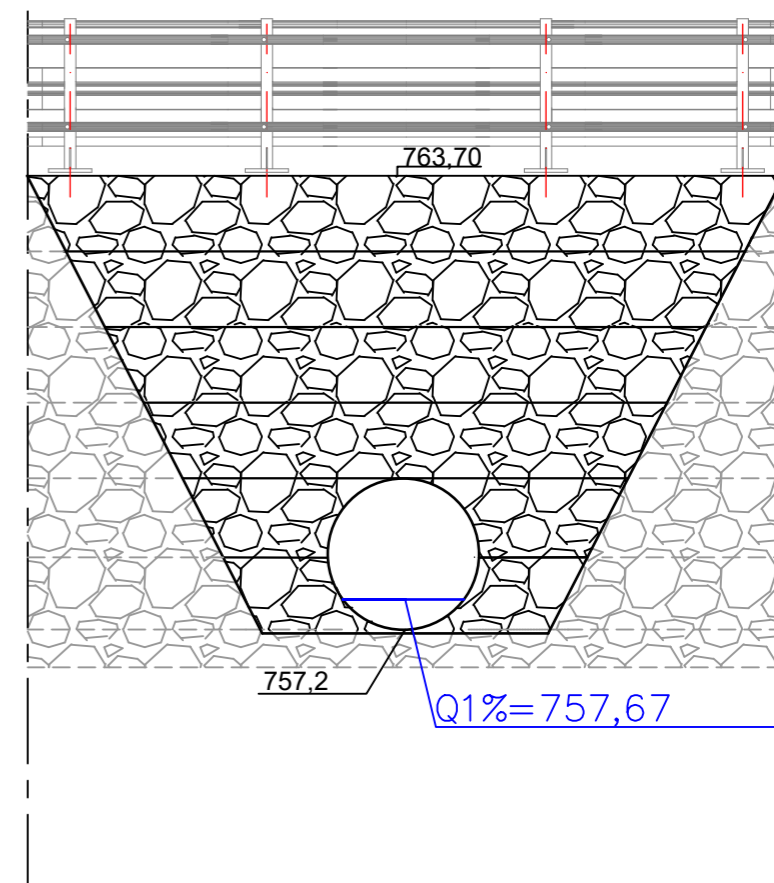

Nadleśnictwo Krościenko ul. Trzech Koron 4 34-450 Krościenko		Projektowanie i nadzór w budownictwie - mgr inż. Mariusz Murzyński, Lipnica Wielka 616a, 34-483 Lipnica Wielka, tel. 601 480 350, murzyniak@gmail.com			
		Przebudowa przepustu prowadzonego przez powierzchniowe wody płynące potoku Biała Woda w km 5+409 obręb Biała Woda, gm. Gmina i Miasto Szczawnica			
Branża:	Adres obiektu budowlanego: Biała Woda			Część:	
DROGOWA	Gmina: Szczawnica	Powiat: NOWOTARSKI	Województwo: MAŁOPOLSKIE	PROJEKT WYKONAWCZY	
Funkcja:	Imię, Nazwisko:		Uprawnienia:	Podpis:	
PROJEKTANT:	mgr inż. Krzysztof Murzyński		MAP/0023/PWBD/19		
SPRAWDZIŁ:					
Nazwa rysunku:	Przekroje poprzeczne wlotu i wylotu przepustu			Nr rys. 4 Skala: 1:100	
Prawa autorskie zastrzeżone, łącznie z prawem reprodukcji lub udostępniania osobom trzecim				Lipnica Wielka, 08.2023 r.	