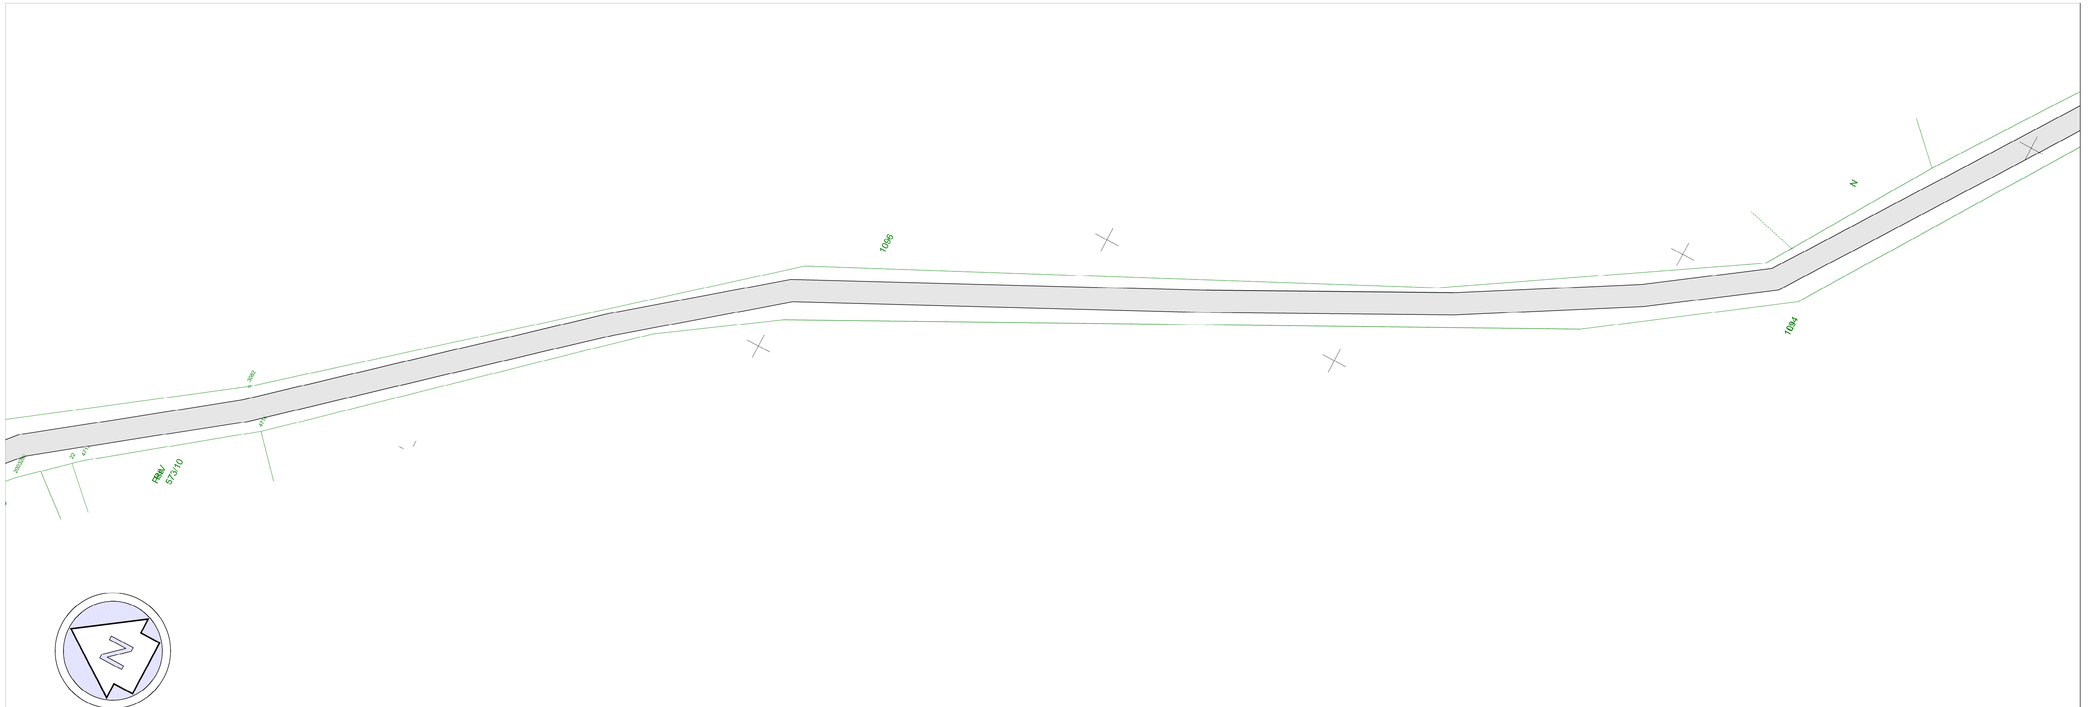


# *PROJEKT ZAGOSPODAROWANIA TERENU*

Modernizacja drogi powiatowej nr 2525D
Lubomierz - Ubocze o długości 5,977 km
( km 0+303 - 6+280 )

Skala 1:500

**LEGENDA:**

Projektowana nawierzchnia warstwy ścieralnej gr. 4,0 cm

| | | | | |
|---|---|---|---|---|
| Jednostka projektowa: | ***Biuro Inżynierii Lądowej "K-B"***<br>ul. Zaraszyna 71f, 58-570 Jelenia Góra<br>tel.: 501-762-967, e-mail: krzysztofbijak@wp.pl<br>NIP: 614-150-65-26, REGON: 360460990<br>SZWDK Nr: 39-1090-2023-0000-0001-2985-1111 | | | |
| Temat opracowania: | Modernizacja drogi powiatowej nr 2525D Lwówek Śląski - Ubocze o dł. 5,977 km | | | |
| Lokalizacja: | droga powiatowa Nr 2525D, Lwówek Śląski - Ubocze | | | |
| Inwestor: | Powiat Lwówecki (ZDP Lwówek Śląski), ul. Szpitalna 4, 59-600 Lwówek Śląski | | | |
| Projektant: branża drogowa | mgr inż. Krzysztof Bijak<br>Nr upr.: 270/DOŚ/13 w spec. drogowej bez ograniczeń | Podpis: | | |
| Rysunek: | Projekt zagospodarowania terenu | Skala rysunku: | Data: | Numer rysunku: |
| Stadium: | Dokumentacja projektowa | 1:500 | 10.12.2022r. | **16** |