
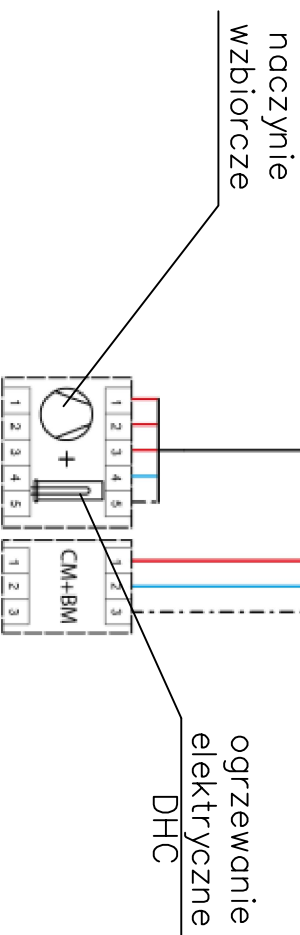


SCHEMAT SYSTEMU - ELEKTRYCZNY

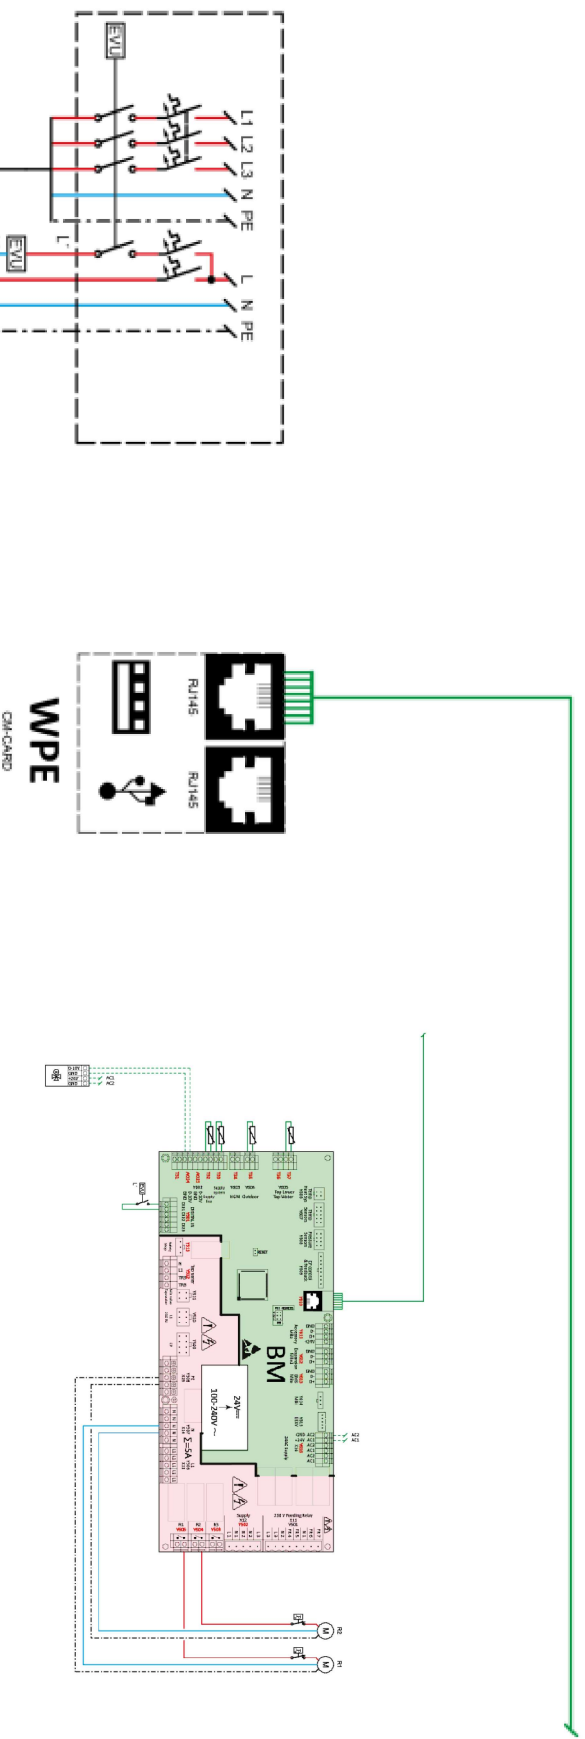

PHU Hydrobud Stanisław Kuzmicki ul. Główna 37/1 18-214 Klukowo tel. 602-593-982	
TYTUŁ:	Modernizacja świetlicy w miejscowości Kościelne
INWESTOR:	GINIA ZARĘBY KOŚCIELNE
ADRES INWESTYCJI: dz. nr geod. 191, Chmielowo 52 07-332 Zaręby Kościelne	
PROJEKTANT:	KOŚCIELNE
mgr inż. Stanisław Kuzmicki Upr. Nr. LOM 6/87, UAN 7342-2/92, PDL/0075/PWMS/19	
ADRESYTN PROJEKTANTA:	KOŚCIELNE
mgr inż. Klaudia Mierzwińska	
SKALA:	BRZĄDZ
1:75	Sanitarna
FAZA PROJEKTU: BUDOWLANY	
TYTUŁ (PRZEMIAN)	SCHEMAT SYSTEMU – ELEKTRYCZNY
DATA:	WYKONANO: R.8