
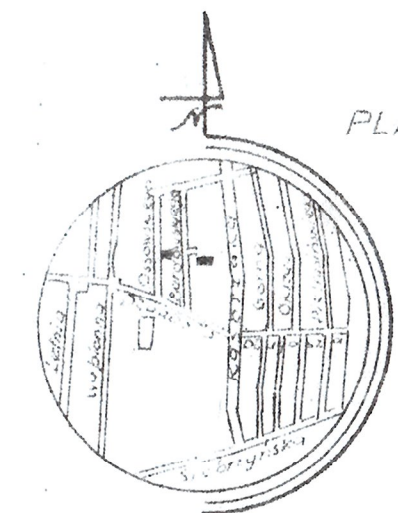


ANEKS DO PROJEKTU PRZYKANALIKÓW
BUD.9-ZŁOBEK OS.KOZINY W ŁODZI.

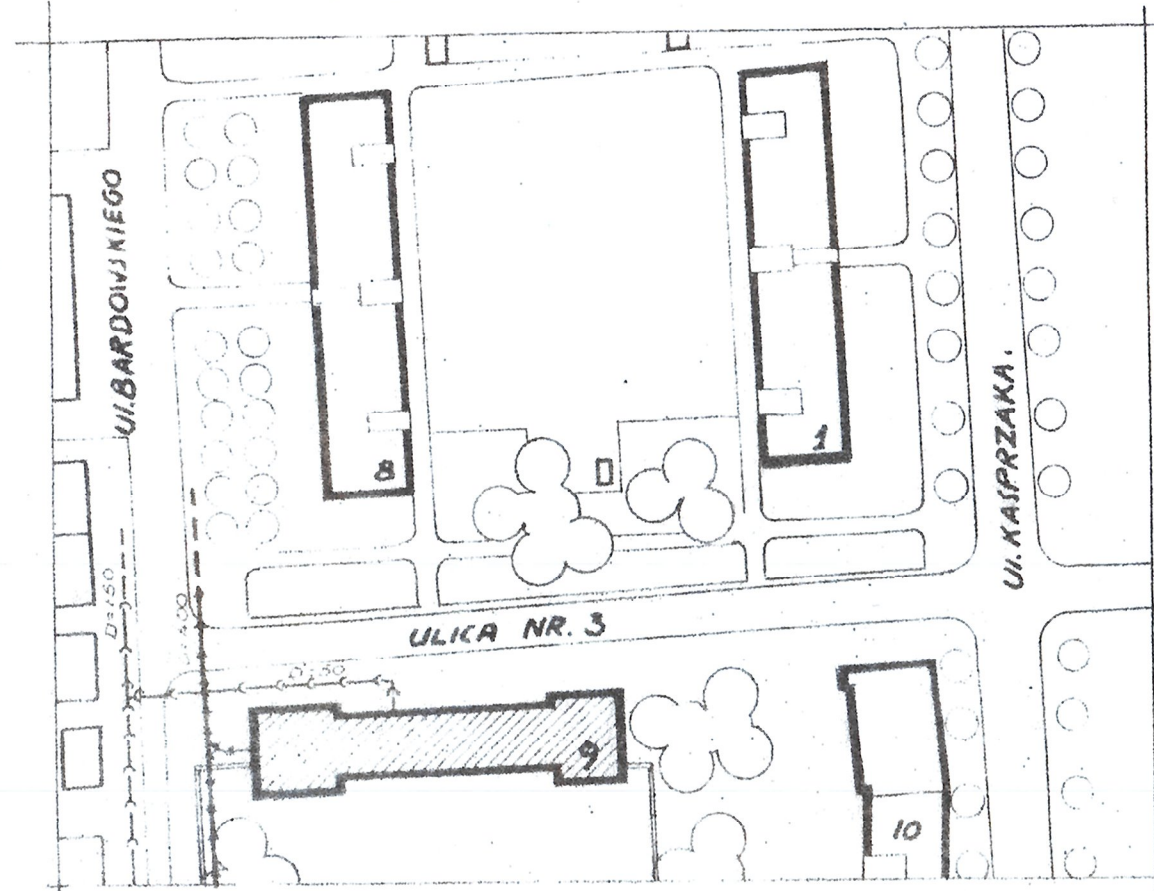

PLAN ORIENTACYJNY
1:20 000.

PLAN SYTUACYJNY 1:1000.

 $1 = 100.$

UL. BARDOWSKIEGO.


isto wołosierg (wykonany w 1957r)

ALTERNATYWA I

RZUT PIWNIC.

PRZEDSIĘBIORSTWO
WODOCIĄGÓW I KANALIZACJI
Okręgu Łódzkiego w siedz. przy ul. ...
Na podstawie art. 333, 335, 336 ... Roz. P. z dn.
16.2.1926 r. o prawie budowlanym ... Roz. P. Nr 23
poz. 262) niniejszym postanawiamy ...
Nr. 5236.
podawaniakami wyniesionymi ...
Łódź, dn. 7. III. 1950 r.
Przedsiębiorstwo Wodociągów i Kanalizacji
Okręgu Łódzkiego w siedzibie

ROZWINIĘCIE PRZYKANALIKA
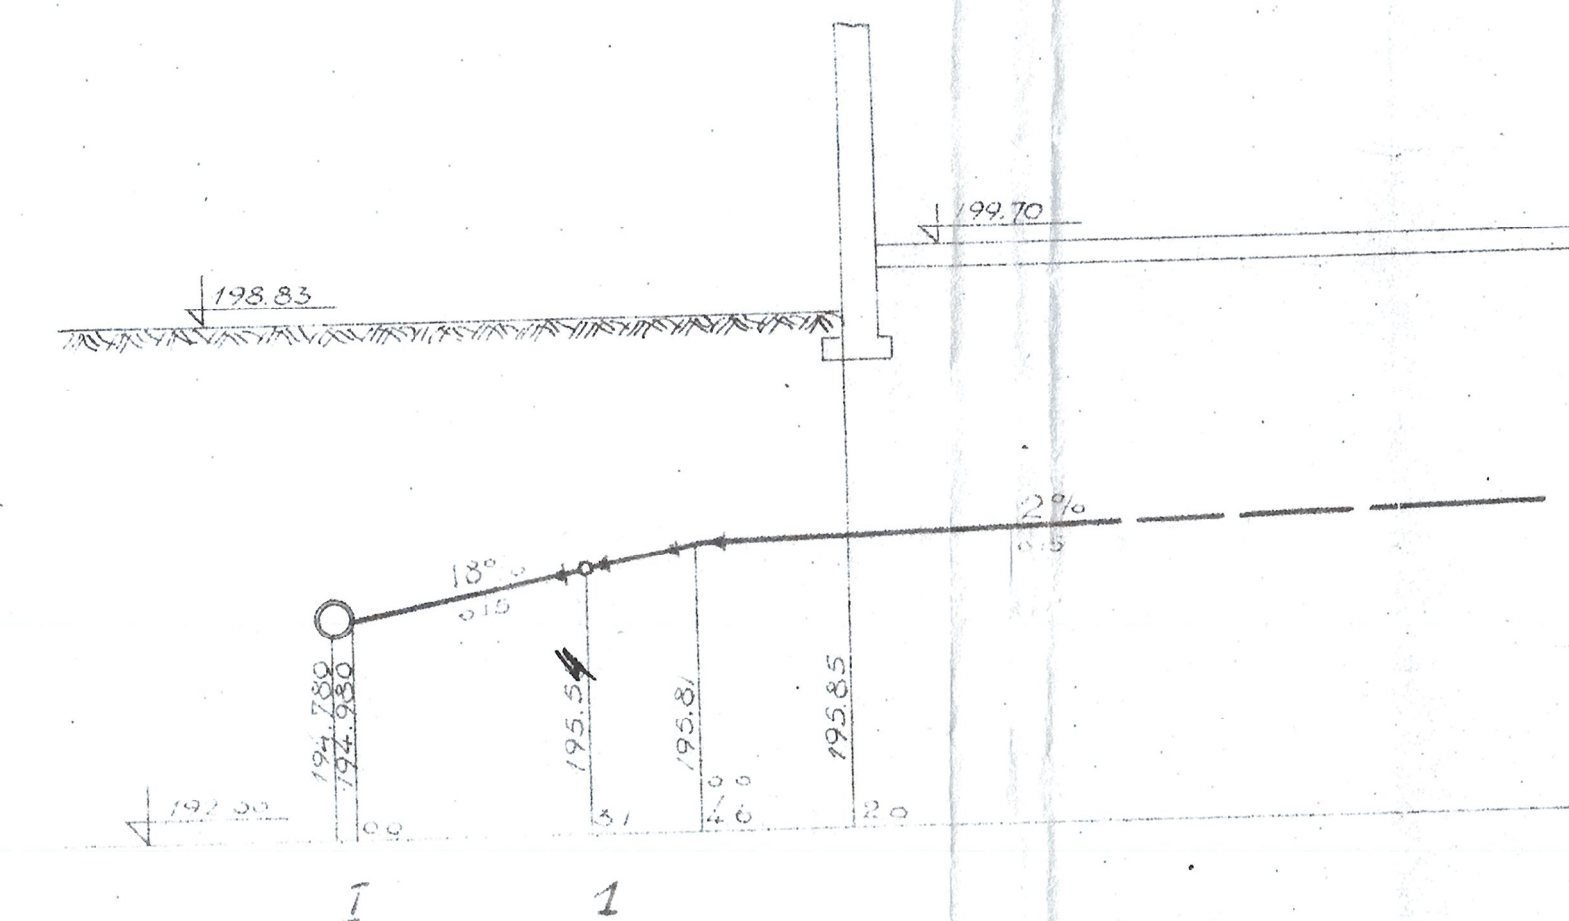
$$1=100.$$


Projektował: Kochanek
1.3.58
Łódź
ul. Orła Nr. 5/7