




ELEWACJA PÓLNOCNNA

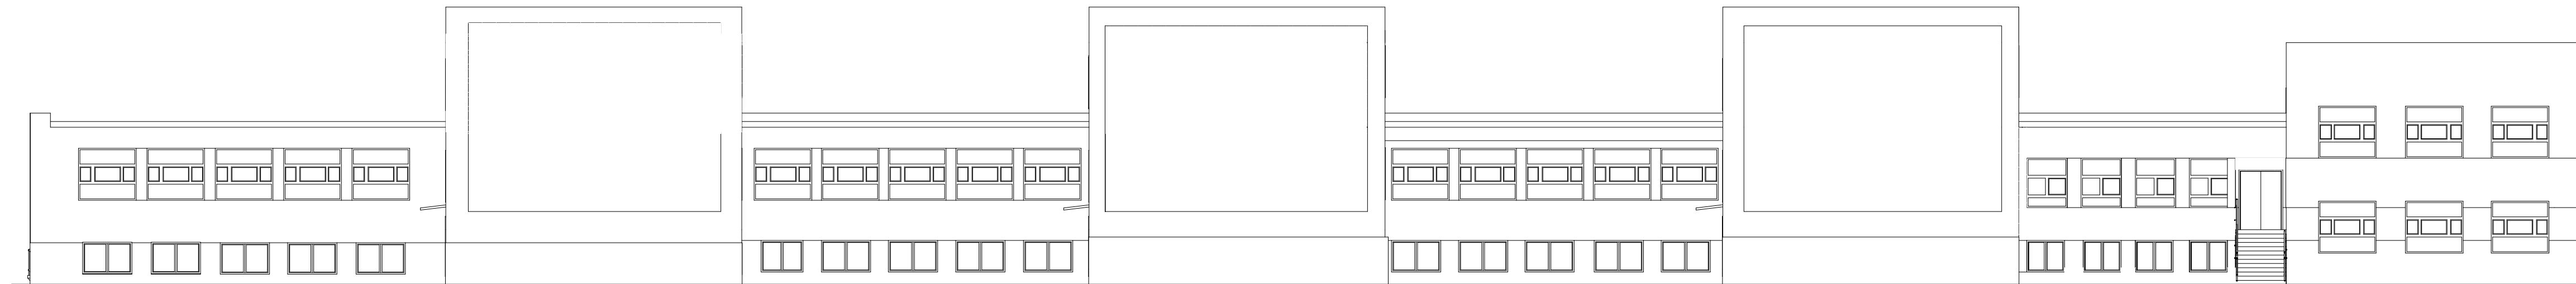

ELEWACJA POŁUDNIOWA

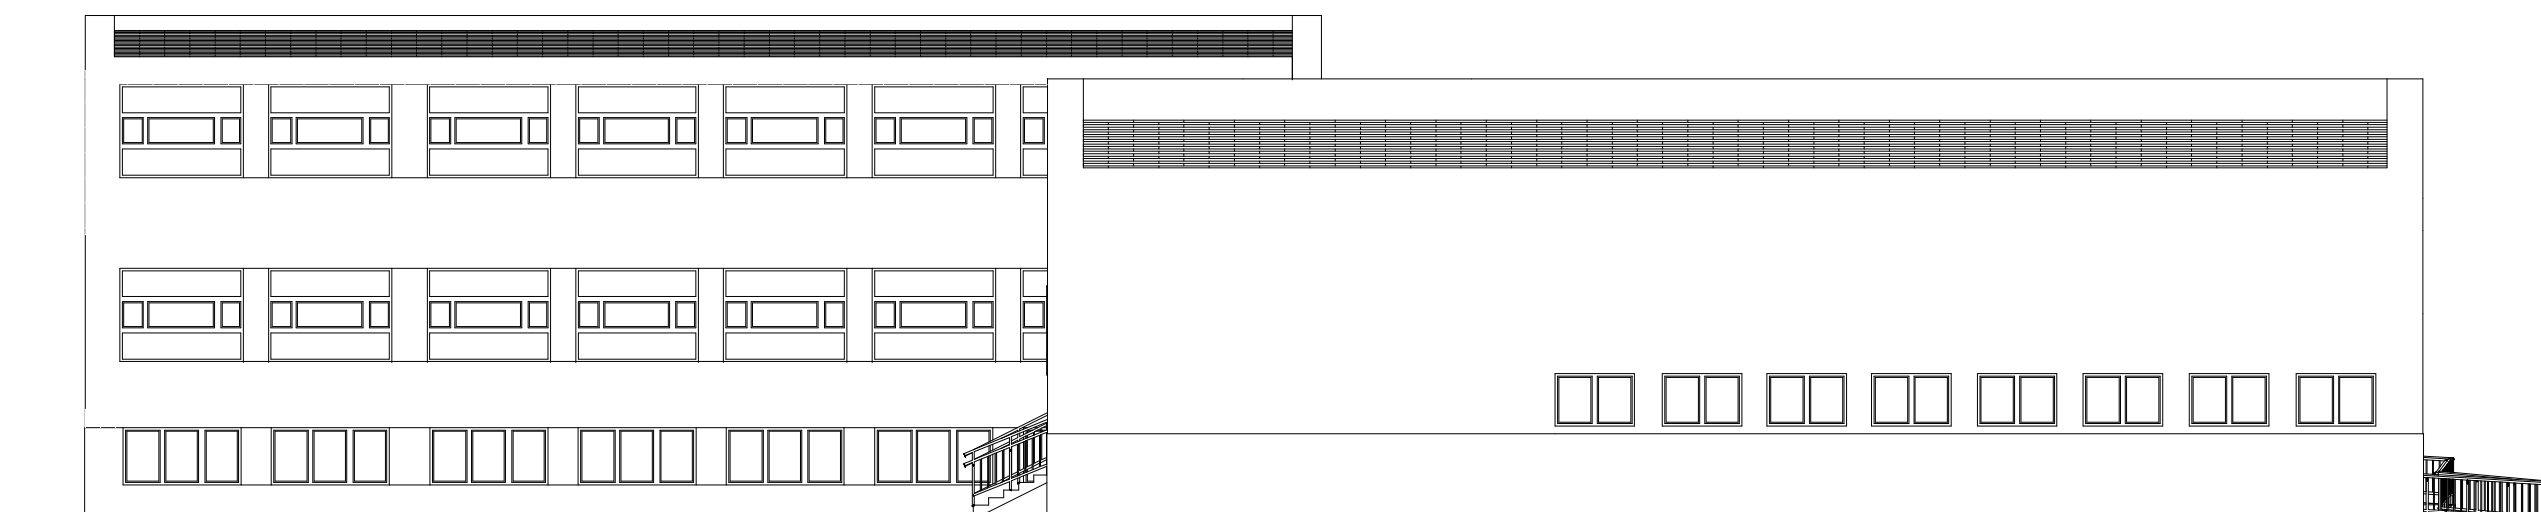

ELEWACJA WSCHODNIA

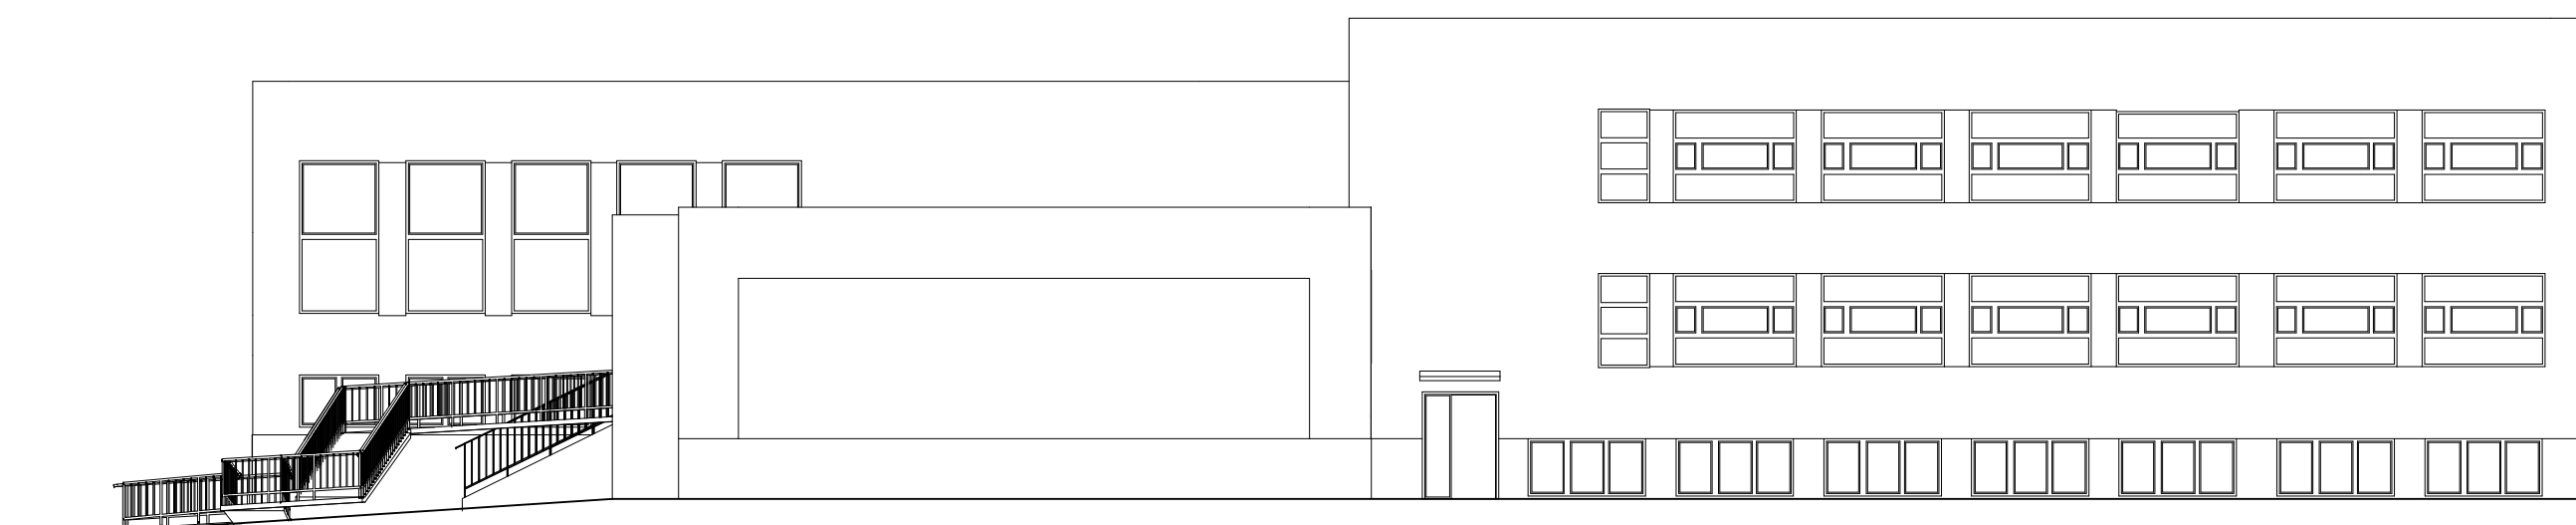

ELEWACJA ZACHODNIA



Rysunek: Elewacje

Projekt: Koncepcja urbanistyczno-architektoniczna rozbudowy budynku Szkoły Podstawowej nr 2 w Nowym Dworze Gdańskim

Adres: ul. Mickiewicza 10, 82-100 Nowy Dwór Gdański

Investor: Gmina Nowy Dwór Gdański

ul. Węghera 3, 82-100 Nowy Dwór Gdański

Projektant: mgr inż. arch. Dariusz Lemka

upr. nr 147/Gd/01

Sprawdzający: mgr inż. arch. Łukasz Pępał

upr. nr 456/PO/Gd/2011

Data: 2023-10-25

Skala rysunku: 1:5

Nr arkusza: 1.5