PROFIL PODŁUŻNY KANALIZACJI DESZCZOWEJ OD STUDNI D36 - D48

ETAP III

SKALA 1:100/500

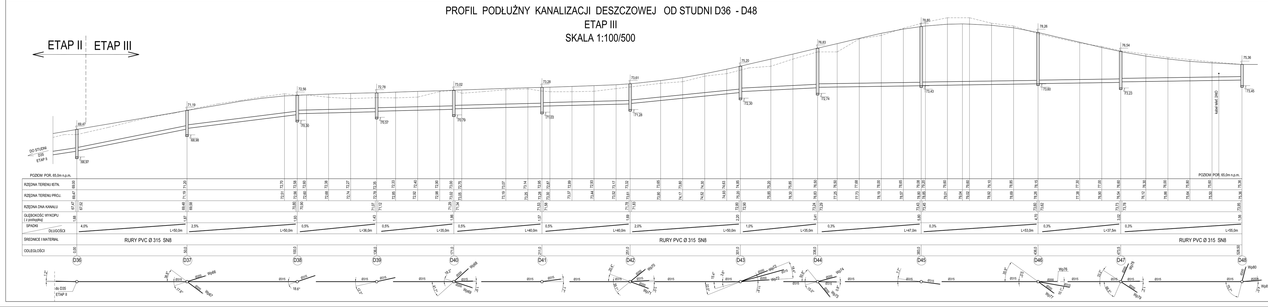
ETAP II
ETAP III
PODŁUŻNY PROFIL KANALIZACJI DESZCZOWEJ ETAP II
PODŁUŻNY PROFIL KANALIZACJI DESZCZOWEJ ETAP III
RURY PVC Ø 315 SN8
RURY PVC Ø 315 SN8
RURY PVC Ø 315 SN8
D36
D37
D38
D39
D40
D41
D42
D43
D44
D45
D46
D47
D48
PZ/S
PZ/K
PZ/W
PZ/E
PZ/N