



Uwaga:  
istniejące przewody wentylacyjne zakończone są  
w przestrzeni poddasza nieużytkowanego, należy  
wyprowadzić przewody ponad powierzchnię  
pokrycia dachowego i zakończyć kominkiem  
wentylacyjnym.

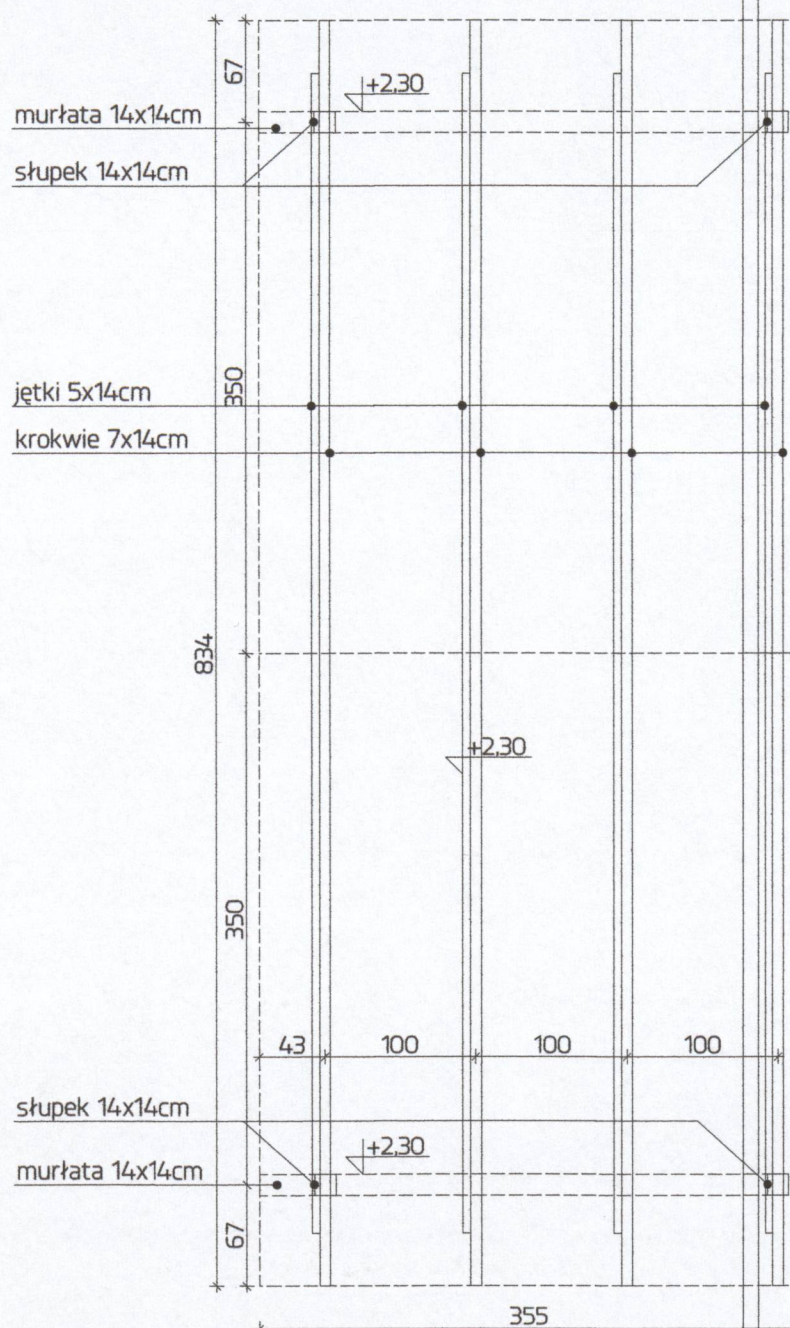

Uwaga:  
odsunięcie słupka drewnianego od istniejącego  
budynku min. 5cm

Uwaga:  
wiała o powierzchni 29,6 m<sup>2</sup> objęta odrębnym  
opracowaniem

*Papuga*

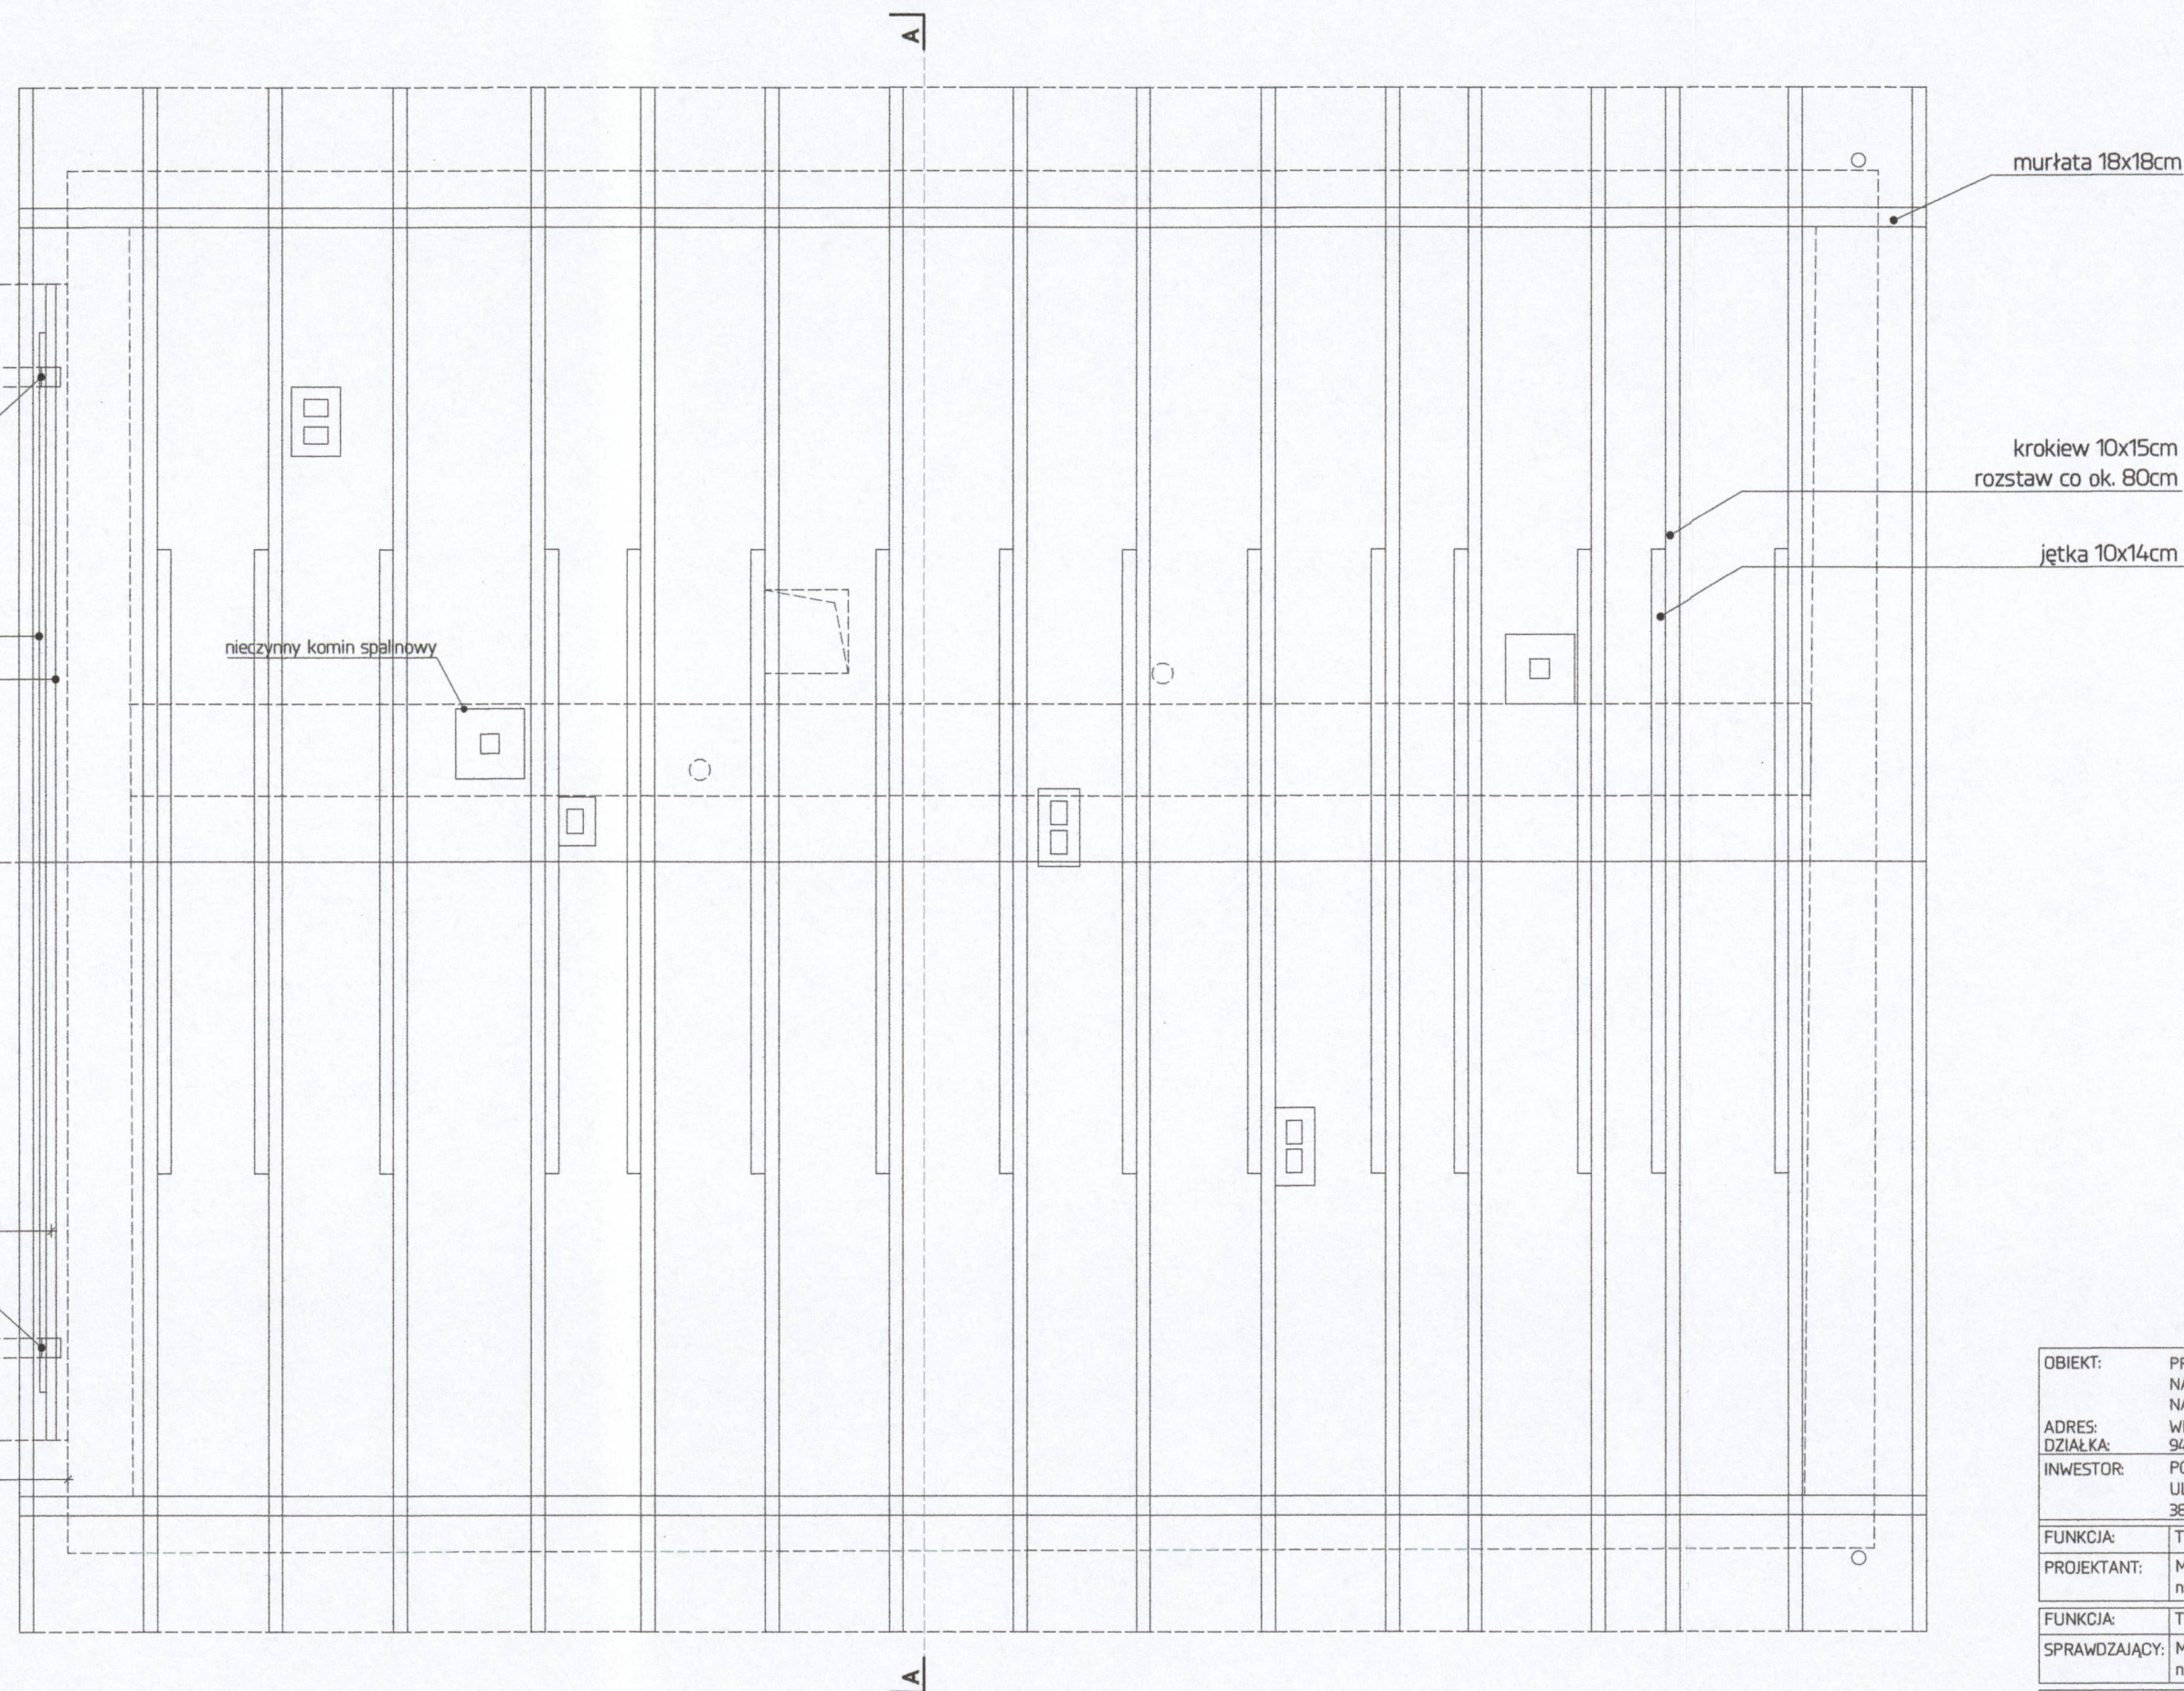

OBIĘKT:	PRZEBUDOWA (REMONT ZACHOWAWCZY) BUDYNKU RZĄDCY NALEŻĄCEGO DO ZESPOŁU PARKOWO-DWORSKIEGO I FOLWARCZNEGO	
ADRES:	WIŚNIOWA, GM. WIŚNIOWA	
DZIAŁKA:	947/42, OBR. 008 WIŚNIOWA	
INWESTOR:	POWIAT STRYZÓWSKI UL. PRZECŁAWCYKA 15 38-100 STRYZÓW	
FUNKCJA:	TYTUŁ, IMIĘ I NAZWISKO:	PODPIS:
PROJEKTANT:	MGR INŻ. ARCH. URSZULA PAPUGA nr upr. 23/PKOKK/2018	<i>Papuga</i>
FUNKCJA:	TYTUŁ, IMIĘ I NAZWISKO:	PODPIS:
SPRAWDZAJĄCY:	MGR INŻ. ARCH. BARTOSZ ANDRES nr upr. 9/PKOKK/2020	<i>Andres</i>
FAZA:	NR RYSUNKU:	
PROJEKT BUDOWLANY	A-02	
TYTUŁ RYSUNKU:	SKALA:	
RZUT WIĘŻBY DACHOWEJ	1:50	