MAPA DO CELÓW PROJEKTOWYCH

1 : 500
1cm - 5m
0 5 10 20 30m
1m

Województwo	opolskie	
Powiat	Kluczbork	
Jednostka ewidencyjna	Byczyna	160401_4
Obręb ewidencyjny	Byczyna	0012
Działka	128, 129, 130, 131	k.m.3
Układ współrzędnych	2000/6	
Poziom odniesienia	PL-EVRF2007-NH	
Nr kanc. zgłosz.	GG-PODGiK.6640.881.2020	

Potwierdzam zgodność mapy z mapą do celów projektowych przyjętą do zasobu PODGiK w Kluczborku pod nr P.1604.2020.1006 w dniu 17.11.2020r.

Data opracowania: 27.10.2020r.

GEODETA UPRAWNIONY
mgr inż. Dariusz Kowaliński
upr. Nr 21081 – zakres 1,2

Szkic lokalizacyjny

Wykonawca:
USŁUGI GEODEZYJNE
DARIUSZ KOWALIŃSKI
46 200 Kluczbork
ul. Zamkowa 6
tel. 880 909 599
e-mail:dkowalinski@interia.pl
NIP: 751-170-36-57

LEGENDA:

PROJEKTOWANY POLDER NA WODNY OPADOWE

A - B - C- D - E - F - G - H - I - J - K - L - Ł - M - N - O -
- ZEWNĘTRZNE PUNKTY OBRYSU PROJEKTOWANEGO POLDERU

A - A; B - B; C - C; D - D - PRZEKROJE POLDERU

- DRZEWA DO WYCIĘCIA I KORZENIE DO WYKARCZOWANIA

- PROJEKTOWANY PŁOT Z SIATKI - ZASIĘG ODDZIAŁYWANIA

- SIEĆ WODOCIĄGOWA DO USUNIĘCIA

- PROJEKTOWANE SKARPY POLDERU

- PROJEKTOWANE UMOCNIENIE SKARP TŁUCZNIEM

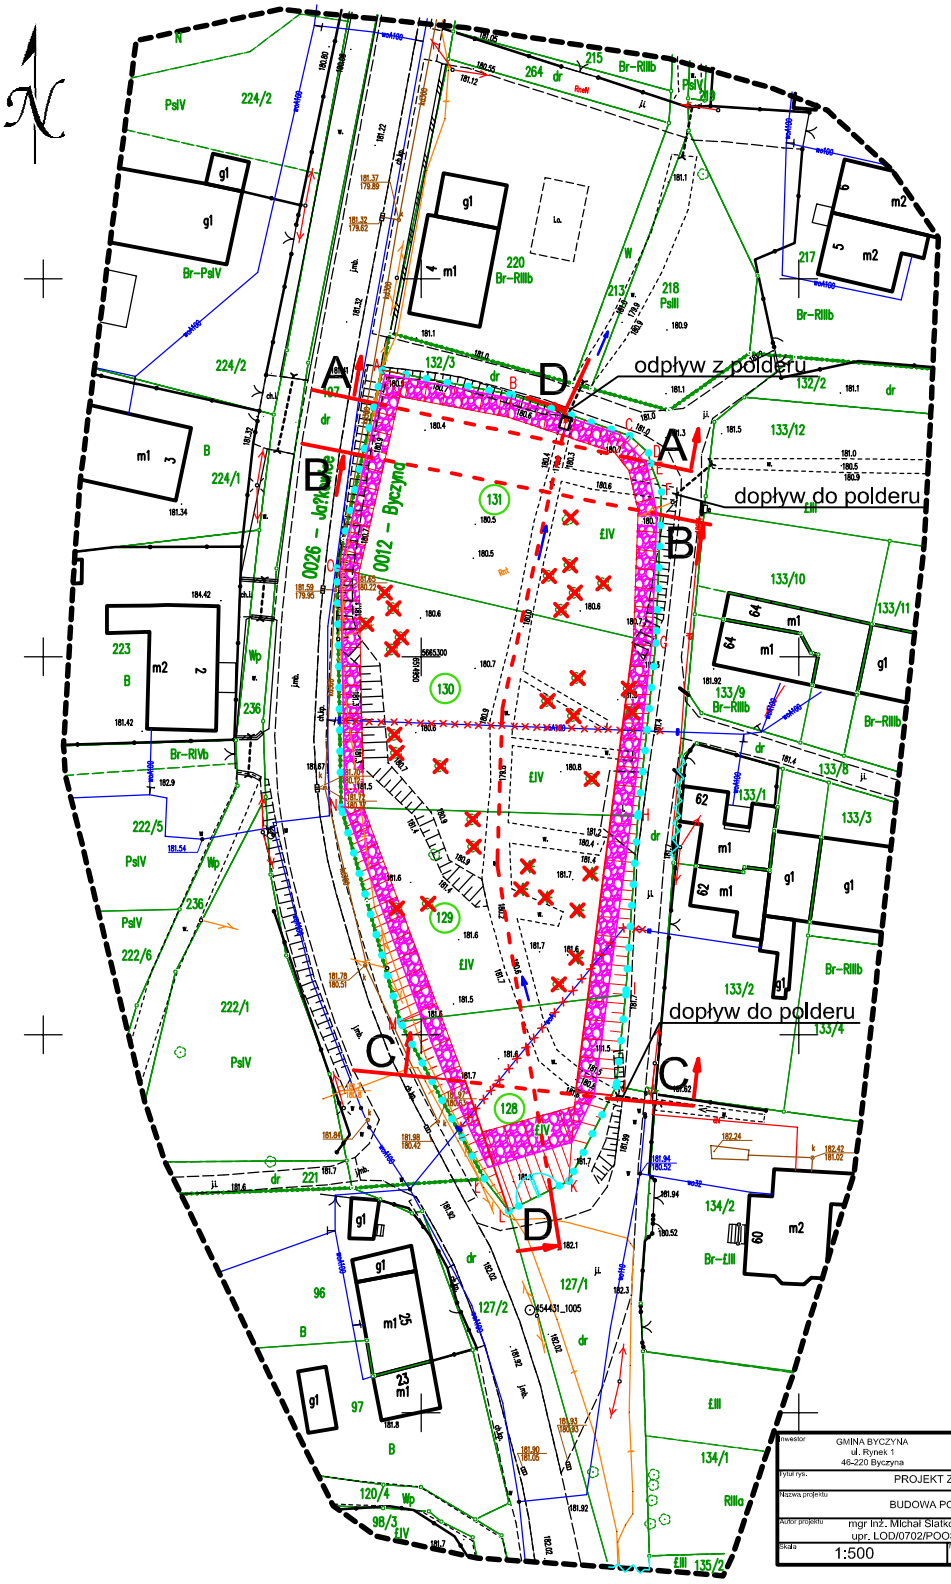

Inwestor	GMINA BYCZYNA ul. Rynek 1 46-220 Byczyna	Adres inwestycji	Byczyna dz. nr 128, 129, 130, 131 (obręb BYCZYNA) gm. Byczyna
Tytuł rys.	PROJEKT ZAGOSPODAROWANIA		
Nazwa projektu	BUDOWA POLDERU W JAŚKOWICACH		
Autor projektu	mgr inż. Michał Siatkowski upr. LOD/0702/POOS/07	Podpis	
Skala	1:500	Nr rys. 1	Data 11.2022 r.