


nawierzchnia ścieżki z kostki brukowej

N1	KOSTKA BRUKOWA gr.6cm
	PODSYPKA CEMENTOWO-PIASKOWA 4cm
	0-16 stab. mech.
	20cm podbudowa z kruszywa łamanego m
	0-16 stab. mech.
	10cm podbudowa z kruszywa łamanego
	0-31,5 stab. mech.
	grunt rodzimy stab. mech.


obrzeże betonowe ścieżki

K1	krawężnik wystający 8x24cm (1cm)
	ława betonowa C8/10
	10cm podbudowa z kruszywa łamanego
	0-31,5 stab. mech.

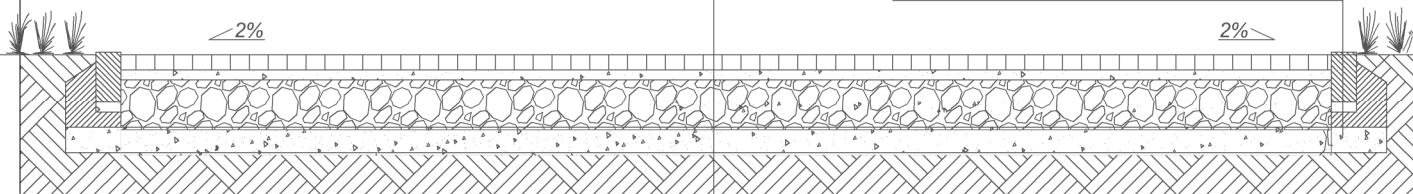

nawierzchnia ścieżki z kostki brukowej gr. 6cm


WZÓR KOLORYSTYCZNY
NAWIERZCHNI ZJAZDU I PARKINGU
O SZEROKOŚCI 5m

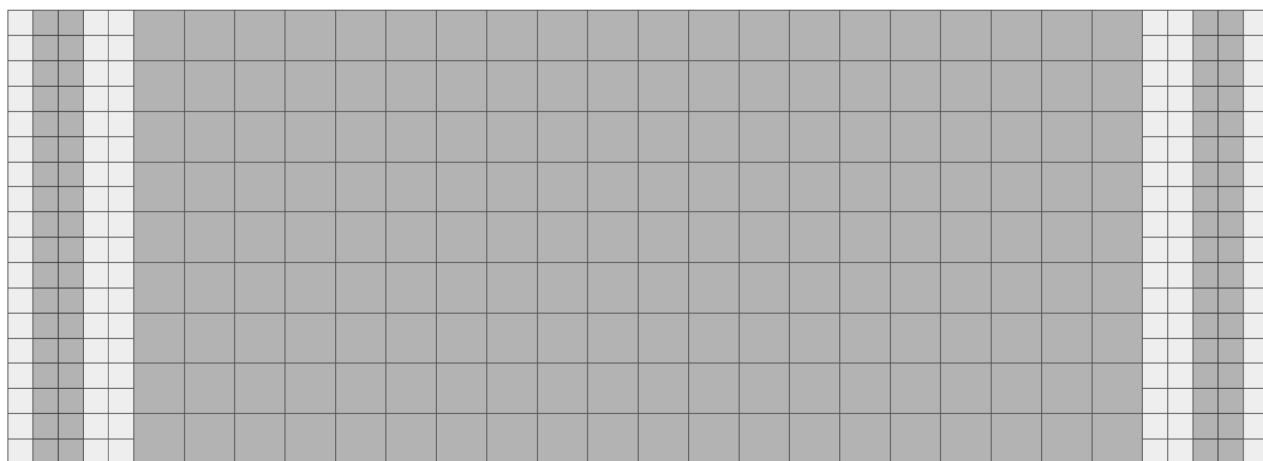

2 PASMOWA OPASKA

CIĄG GŁÓWNY JEDNOLITY

2 PASMOWA OPASKA

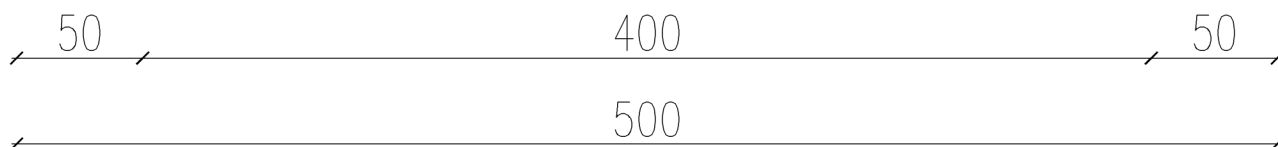

NAZWA OPRACOWANIA		Dokumentacja projektowa do realizacji inwestycji pod nazwą: "BUDOWA KOMPLEKSU SPORTOWEGO W BOLKOWIE WRAZ Z INFRASTRUKTURĄ TOWARZYSZĄCĄ RFIŁ PGR Z 2021."	
PROJEKTOWANIE I OBSŁUGA INWESTYCJI SINERGIA URBANA Małgorzata Czaban ul. Złotowska 4, 51-126 Wrocław			
ZAMIERZENIE BUDOWLANE		BUDOWA KOMPLEKSU SPORTOWEGO WRAZ Z INFRASTRUKTURĄ TOWARZYSZĄCĄ	
OBIEKT		NAWIERZCHNIE ŚCIEŻEK – DOJAZD I PARKING NA POJAZDY DO 3,5 TONY	
ADRES		UL. SPACEROWA B/N 59-420 BOLKÓW DZ. NR. 852/2 OBRĘB 2 BOLKÓW MIASTO, GMINA BOLKÓW, POWIAT JAWORSKI	
INWESTOR		GMINA BOLKÓW	
STADIUM		PROJEKT ARCHITEKTONICZNO – BUDOWLANY	
BRANŻA		ARCHITEKTURA	NR UPRAWNIEŃ
PROJEKTANT Cz. ARCHITEKTURY		ARQ. MAŁGORZATA CZABAN	W/31/2010 DS-1379
NAZWA RYSUNKU		NAWIERZCHNIE ŚCIEŻEK – PRZEKROJE	
SKALA		1:30/ A4	NR RYSUNKU N-2 DATA 2.IX.2022