

Mapa do celów projektowych
skala 1 : 500

Bydgoszcz – obrêb 0303, dz. 73, ul. Mochelska

gmina: m. Bydgoszcz (046101_1)
obrêb: 0303
ark. mapy: 6.194.20.14.1.2, 2.1
PUWG: 2000 strefa 6
uk?. wys.: PL-EVRF2007-NH

MPG.D.422.42.2024
Bydgoszcz, dnia 12.01.2024r.

NIE WYKONANO USTALEŃ OBCEI?EŃ SŁU?EBNO?CIAMI GRUNTOWYMI.

Zespoł Uzgodniania Dokumentacji
Projektowej w Bydgoszczy

Aktualne projektowane sieci uzgodnione w ZUDP


Brak projektowanych sieci w ZUDP

Stan na dzień.....11.01.2024r.

Nie wyklucza się, istnienia w terenie również
urz?dzeń podziemnych u?ożonych, a nie
zg?oszonych do inwentaryzacji geodezyjnej.

Po?wiadcza się, że niniejszy dokument zosta? opracowany
w wyniku prac geodezyjnych i kartograficznych, których
rezultaty zawiera operat techniczny pozytywnie zweryfikowany.
Jednocześnie informuję, że jestem ?wiadomy
odpowiedzialno?ci karnej za z?ożenie fa?szywego o?wiadczenia.

ID. zg?oszenia prac geodezyjnych	MPG.D.422.42.2024
Organ s?użby geodezyjnej, który otrzyma? zg?oszenie	Prezydent Miasta Bydgoszczy
Wykonawca prac geodezyjnych	Horyzont Geodezja Dominik Thies ul. Łęczycka 5/18 85–737 Bydgoszcz
Nr oraz data sporz?dzenia protokołu zawieraj?cego wynik pozytywnej weryfikacji
Imię i nazwisko oraz nr uprawnień zawodowych kierownika prac geod.	Emilia Thies (uprawnienia zawodowe nr 23725)

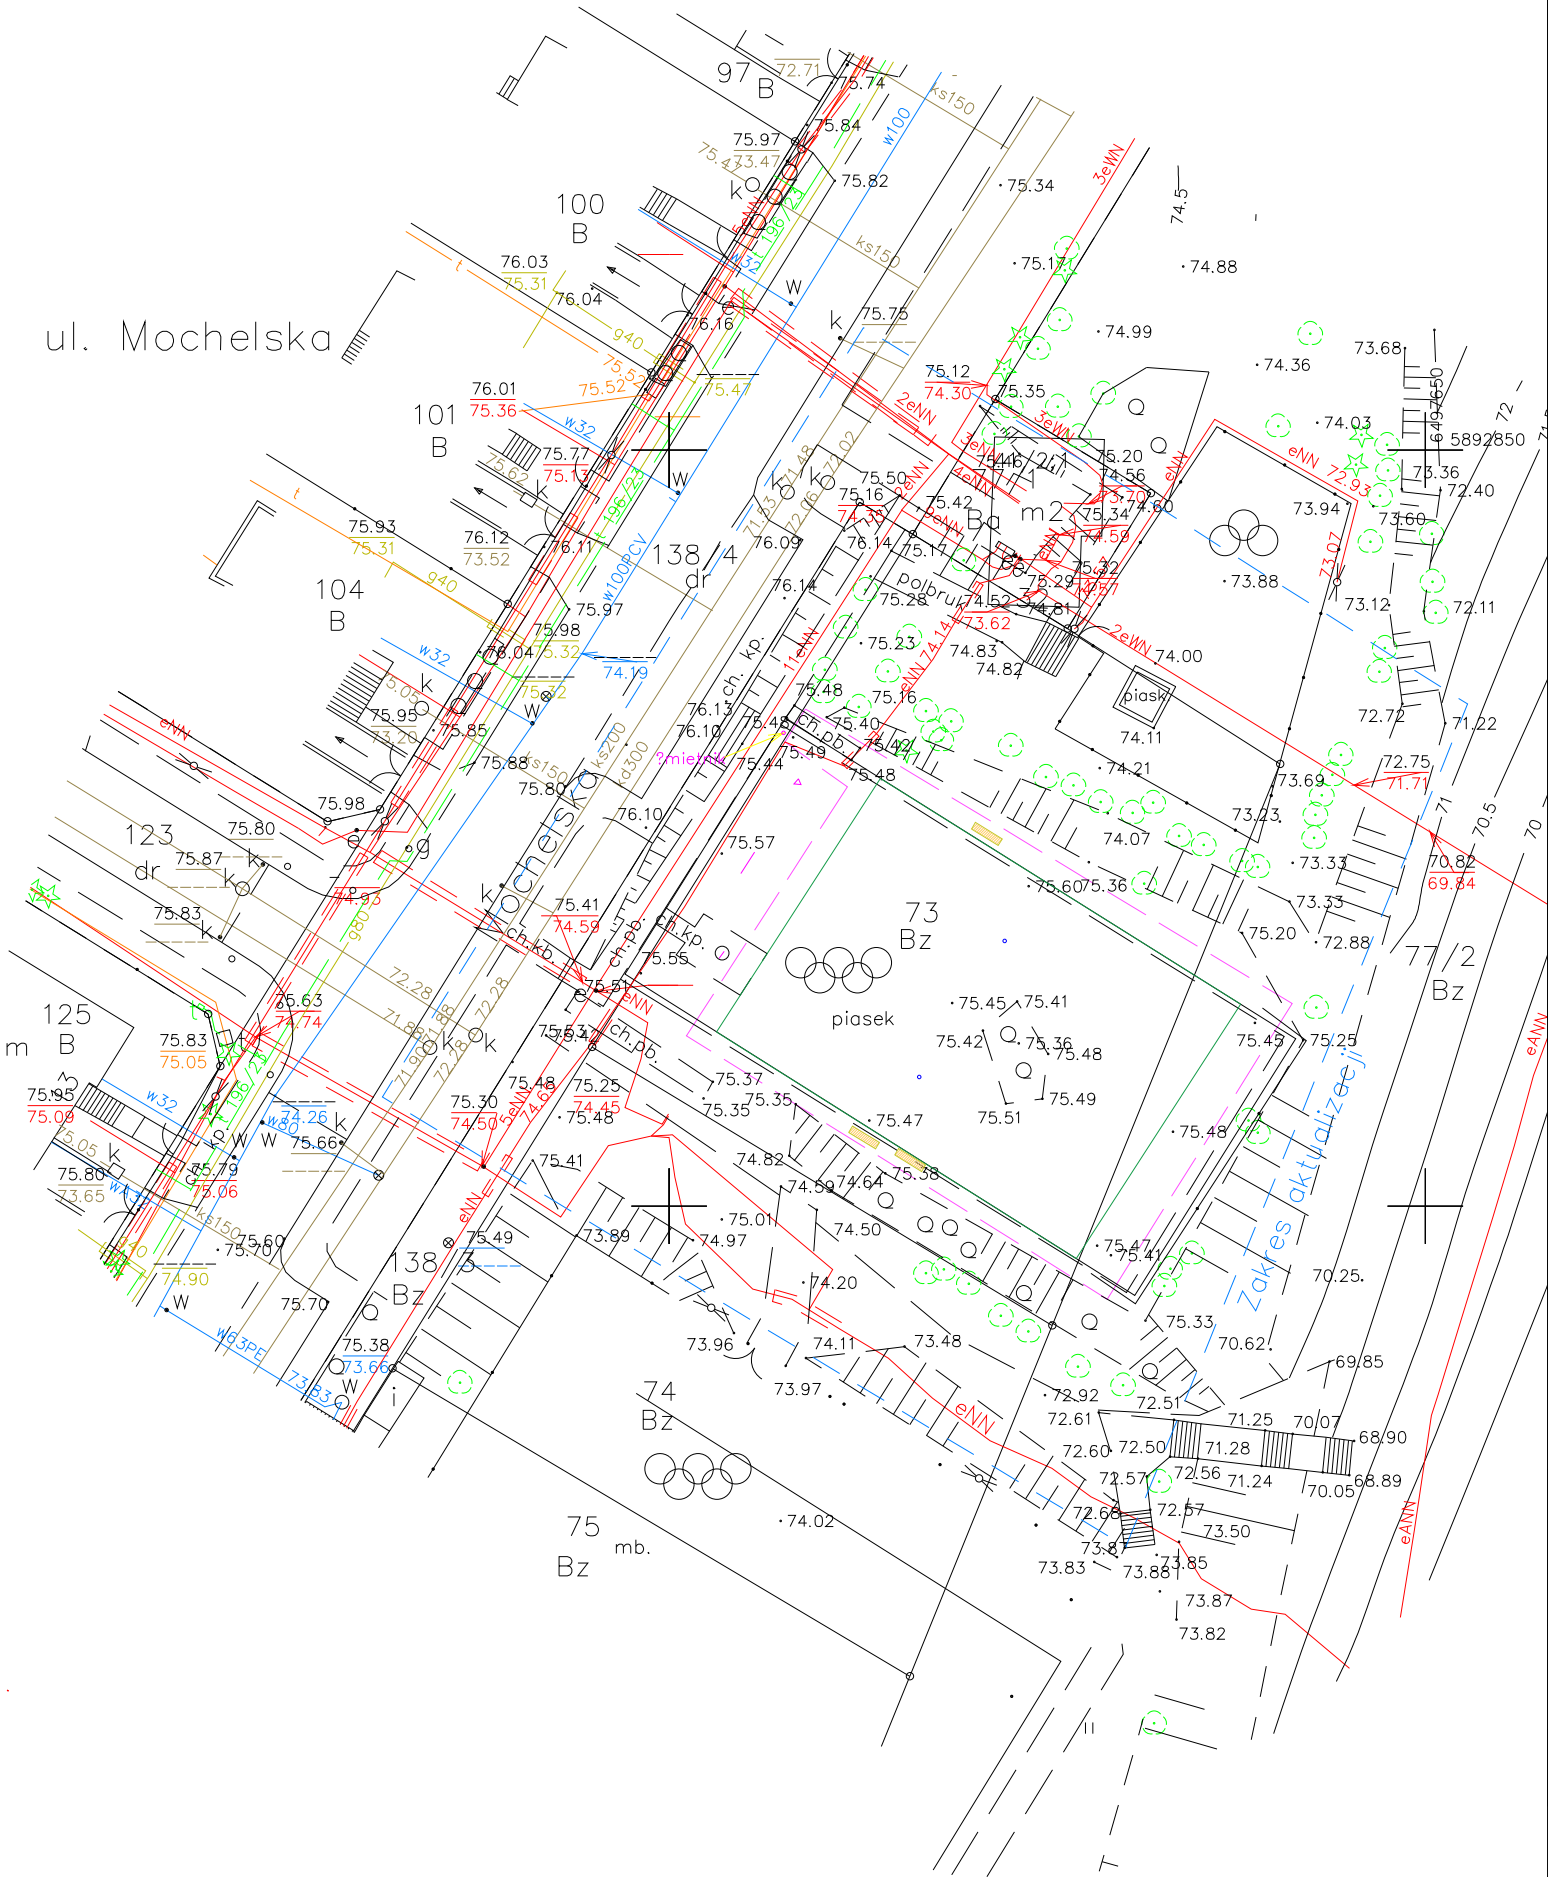

LEGENDA:

GRANICA OPRACOWANIA

ELEMENTY MAŁEJ ARCHITEKTURY DO USUNIĘCIA

ŁAWKA - 3 SZT.

SŁUPKI DO ZAWIESZENIA SIATKI - 2 SZT.

OBREŻA BETONOWE 6/20/100 CM

JEDNOSTKA PROJEKTOWA:	ZIELONE KRESKI SP. Z O.O. UL. ABELARDA 5, 20-710 LUBLIN		
INWESTOR:	MIASTO BYDGOSZCZ UL. JEZUICKA 1, 85-102 BYDGOSZCZ		
INWESTYCJA:	MODERNIZACJA BOISKA DO SIATKÓWKI PLAŻOWEJ PRZY UL. MOCHELSKIEJ NA OS. PIASKI (PROGRAM BBD)		
LOKALIZACJA / DZIAŁKA:	TEREN PRZY UL. MOCHELSKIEJ DZ. NR EWID. 73 OBR. 0303		
OPRACOWAŁ:	mgr inż. arch. kraj. EWELINA FUSZARA	PROJEKTOWAŁ:	mgr inż. arch. PATRYCJA ZIELIŃSKA
SPECJALNOŚĆ:	architektura krajobrazu	SPECJALNOŚĆ:	upr. bud. w specjalności architektonicznej do projektowania bez ograniczeń
		NR UPRAWNIENI:	200/PDOKK/IV/2016

TYTUŁ RYS:	ROZBUDÓWKA ELEMENTÓW MAŁEJ ARCHITEKTURY						
STADIUM:	PAB	DATA:	01.2024	SKALA:	1:500	NR RYSUNKU:	2_1