
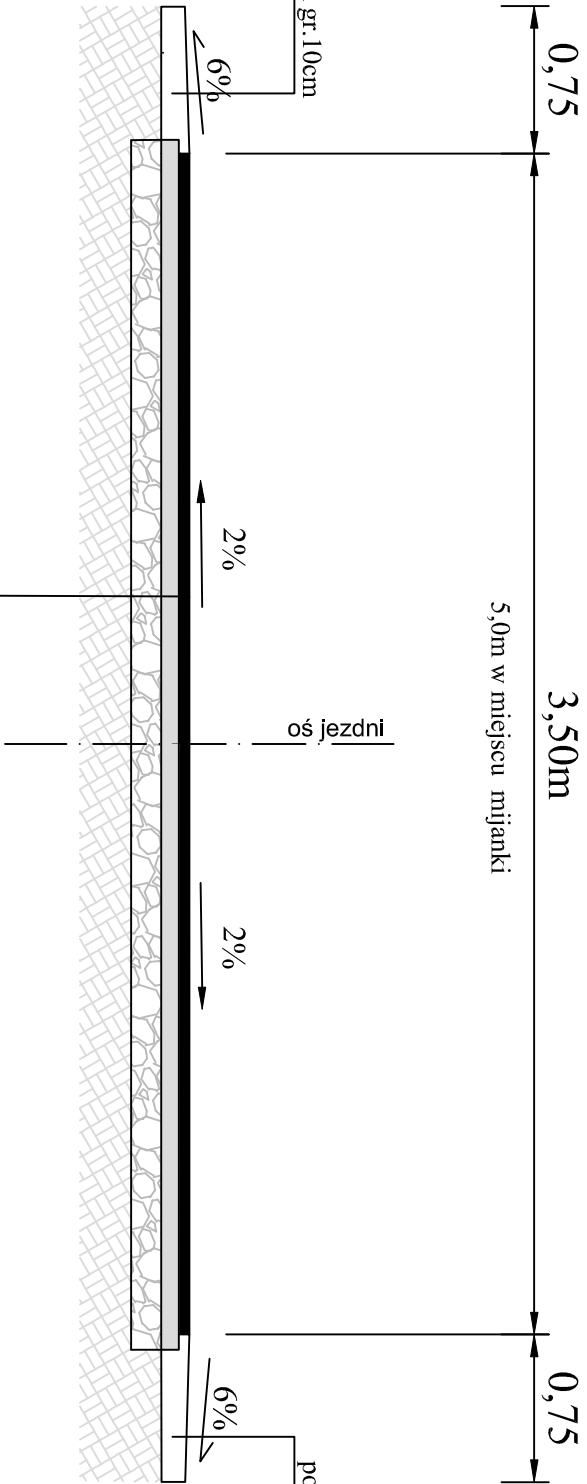


# Przekrój A-A

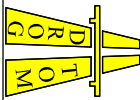

## Konstrukcja nawierzchni

- w-wa ściana z betonu asfaltowego AC11S - gr:4cm
- w-wa wyrównawcza z betonu asfaltowego AC16W - gr:6cm
- istniejąca naw. bitumiczna po frezowaniu korekcyjnym
- istniejąca podbudowa z kruszywa do lokalnego remontu głębokiego

	
<b>DROGOTOM</b>	
biuro: ul. JESIONOWA 15 LOK. 8 45-409 Opole tel. 608 498 304 e-mail: drogatom@2.pl www.drogatom.com.pl	
NAZWA ZADANIA <b>PRZEBUDOWA UL. LEŚNEJ          W MIEJSCOWOŚCI CIEPIELOWICE</b>	
TYTUŁ RYSUNKU <b>PRZEKRÓJ A-A</b>	
INWESTOR <b>GININA DĄBROWA</b>	
LOKALIZACJA <b>CIEPIELOWICE UL. LEŚNA</b>	
PROJEKTANT <b>branża drogowa</b>	mgr inż. Tomasz Sokulski upr. bud. nr OPL/0243/PWOD/06
DATA <b>06/2023</b>	SKALA <b>1 : 25</b>
NAZWISKO <b>PODPIS</b>	