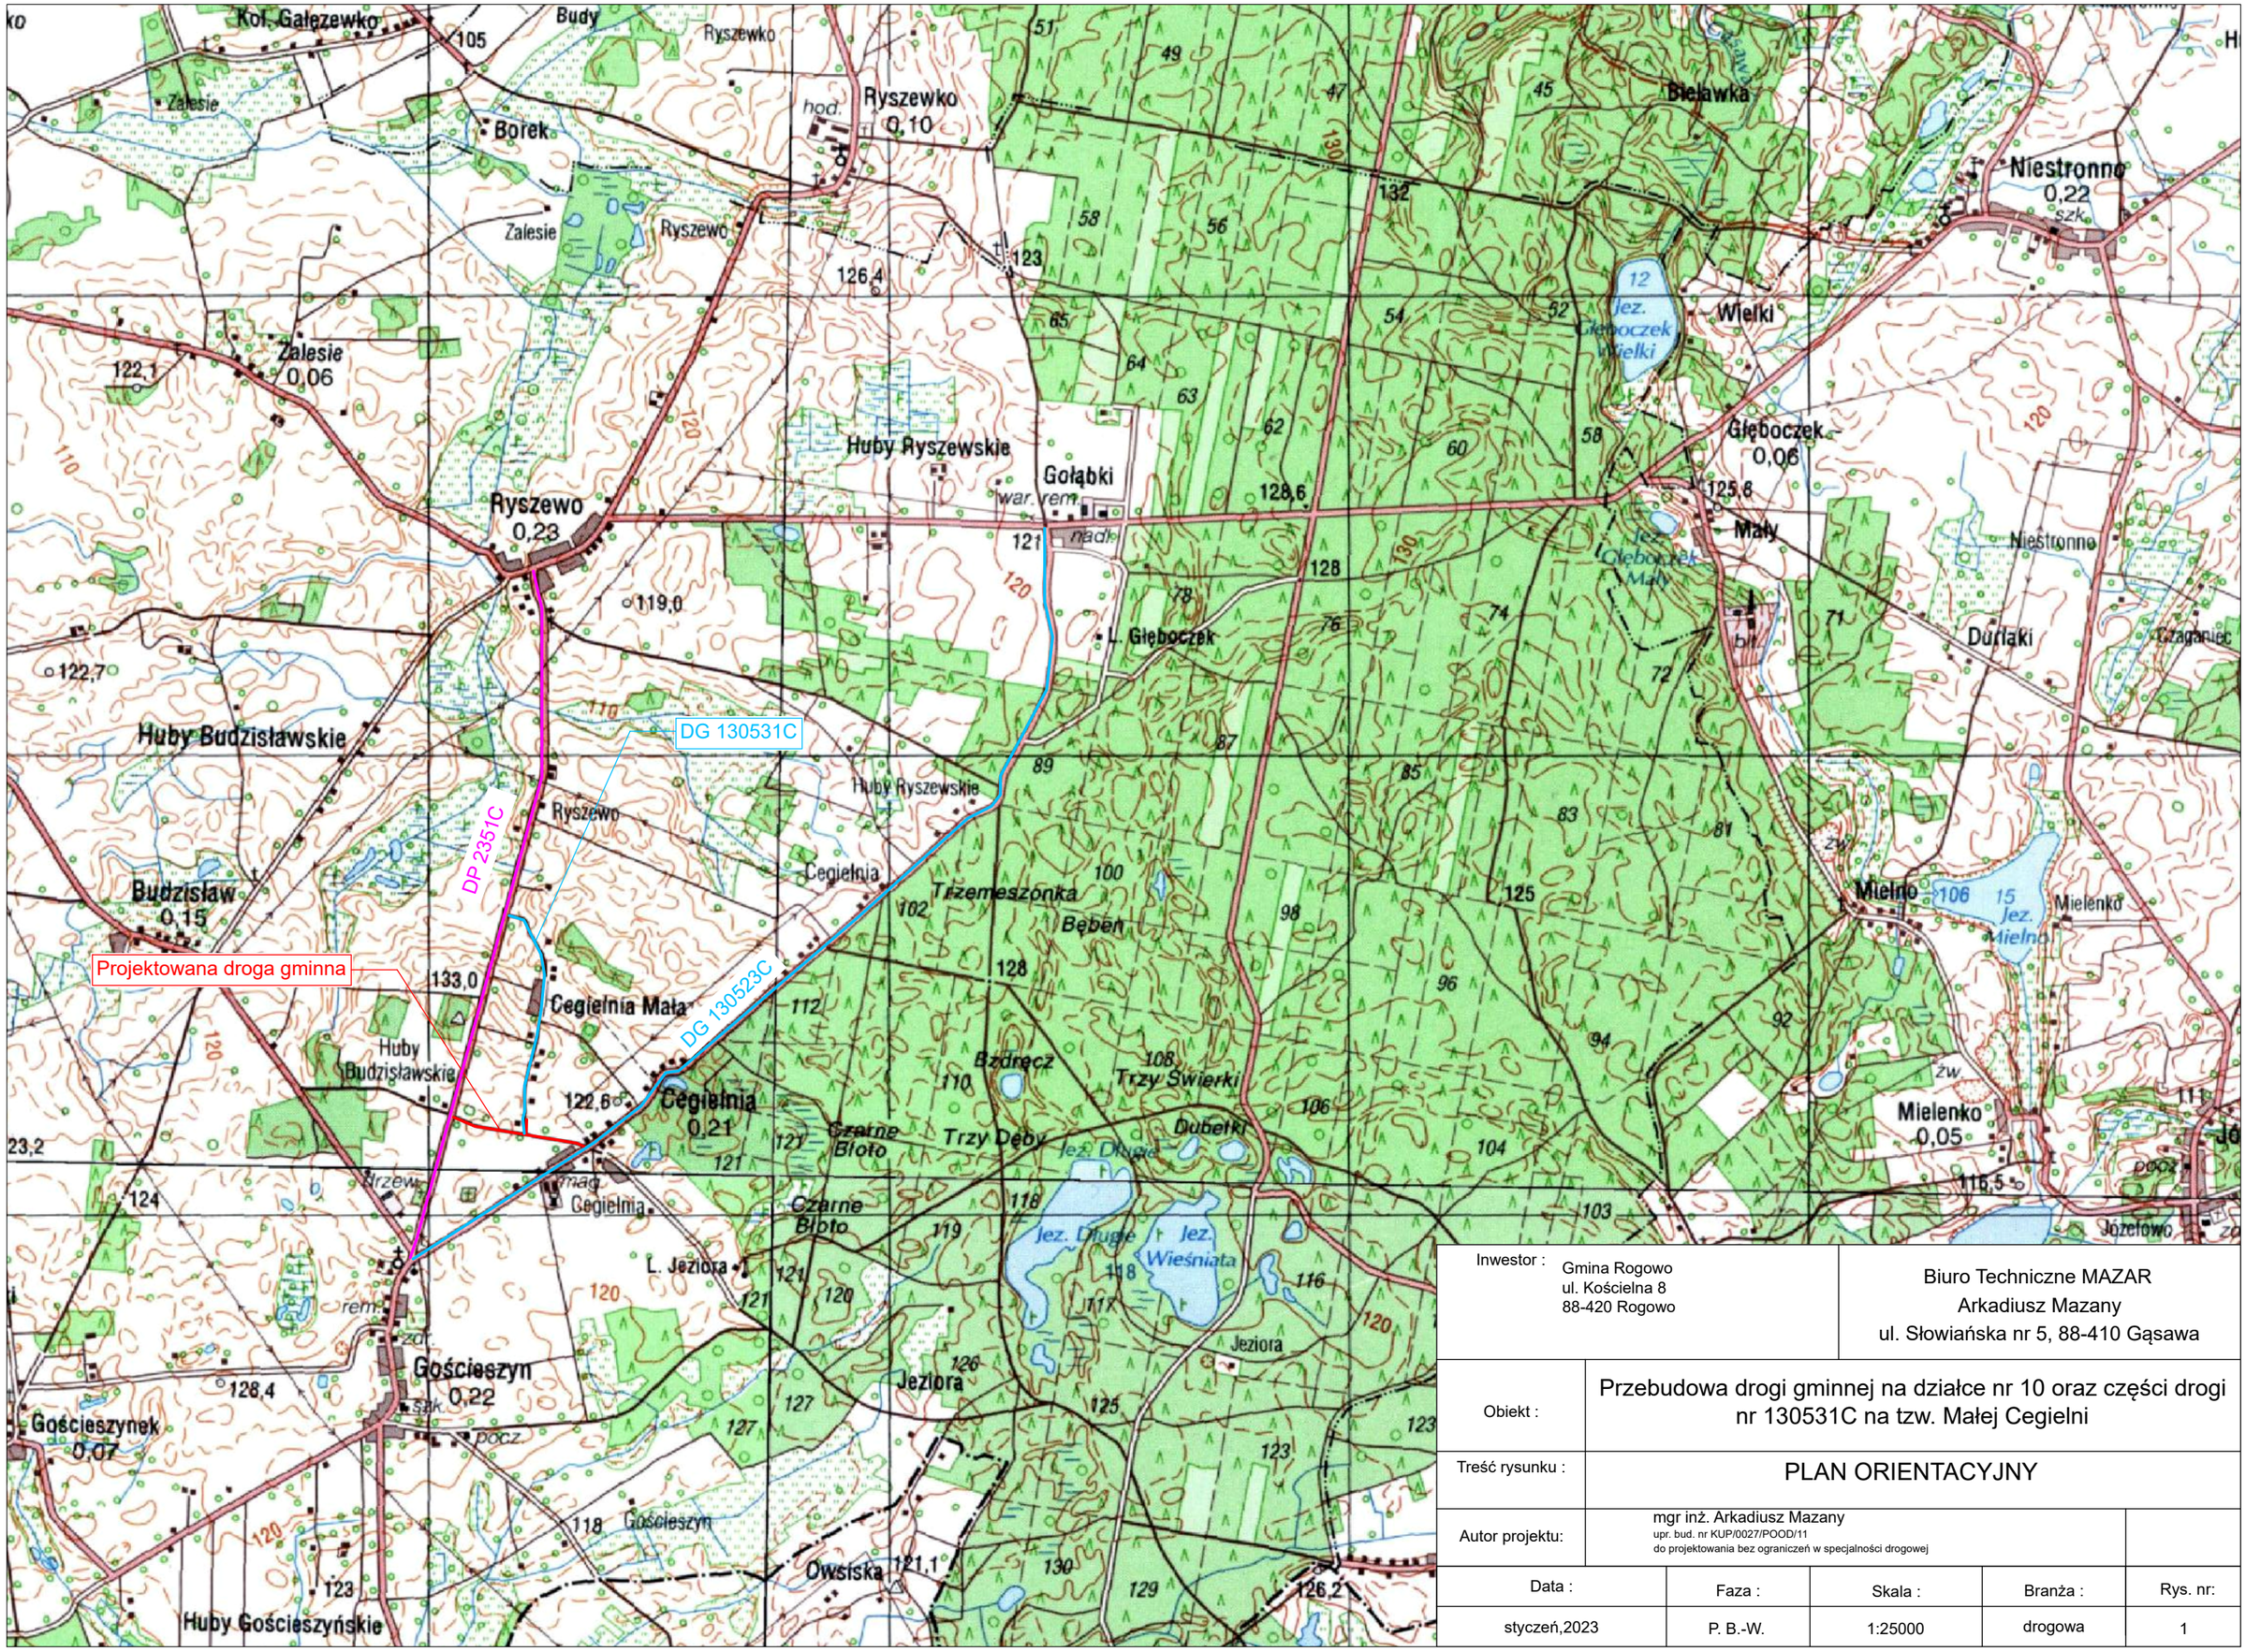

Inwestor : Gmina Rogowo ul. Kościelna 8 88-420 Rogowo		Biuro Techniczne MAZAR Arkadiusz Mazany ul. Słowiańska nr 5, 88-410 Gąsawa		
Obiekt :	Przebudowa drogi gminnej na działce nr 10 oraz części drogi nr 130531C na tzw. Małej Cegielni			
Treść rysunku :	PLAN ORIENTACYJNY			
Autor projektu:	mgr inż. Arkadiusz Mazany upr. bud. nr KUP/0027/POOD/11 do projektowania bez ograniczeń w specjalności drogowej			
Data :	Faza :	Skala :	Branża :	Rys. nr:
styczeń,2023	P. B.-W.	1:25000	drogowa	1