
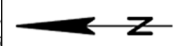
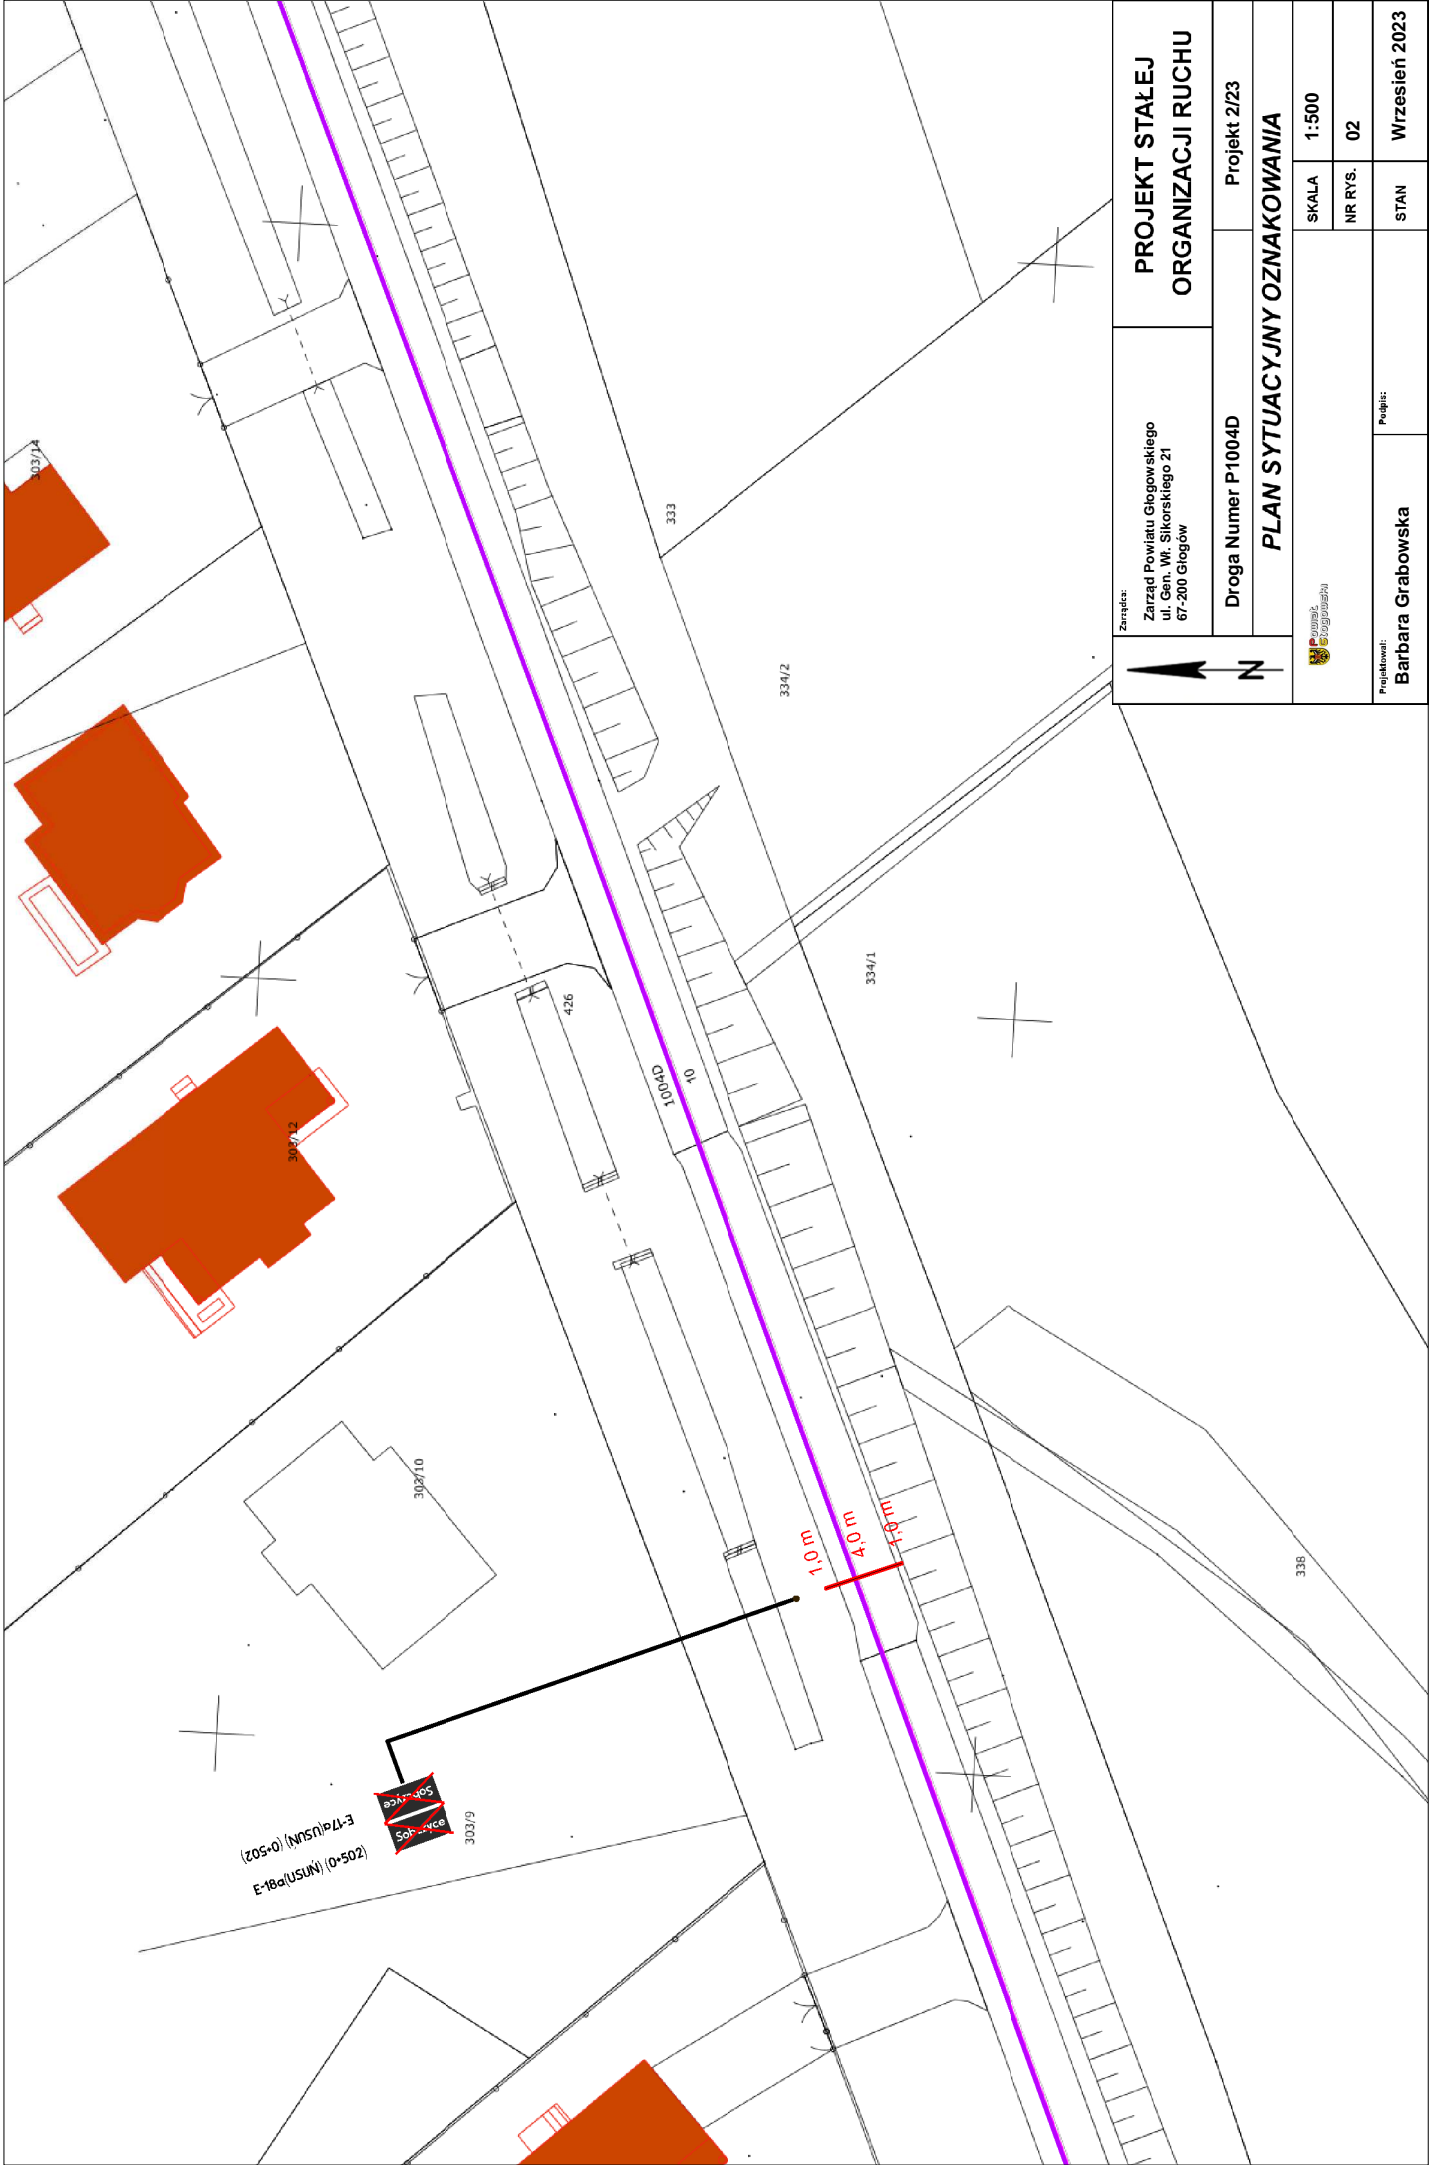

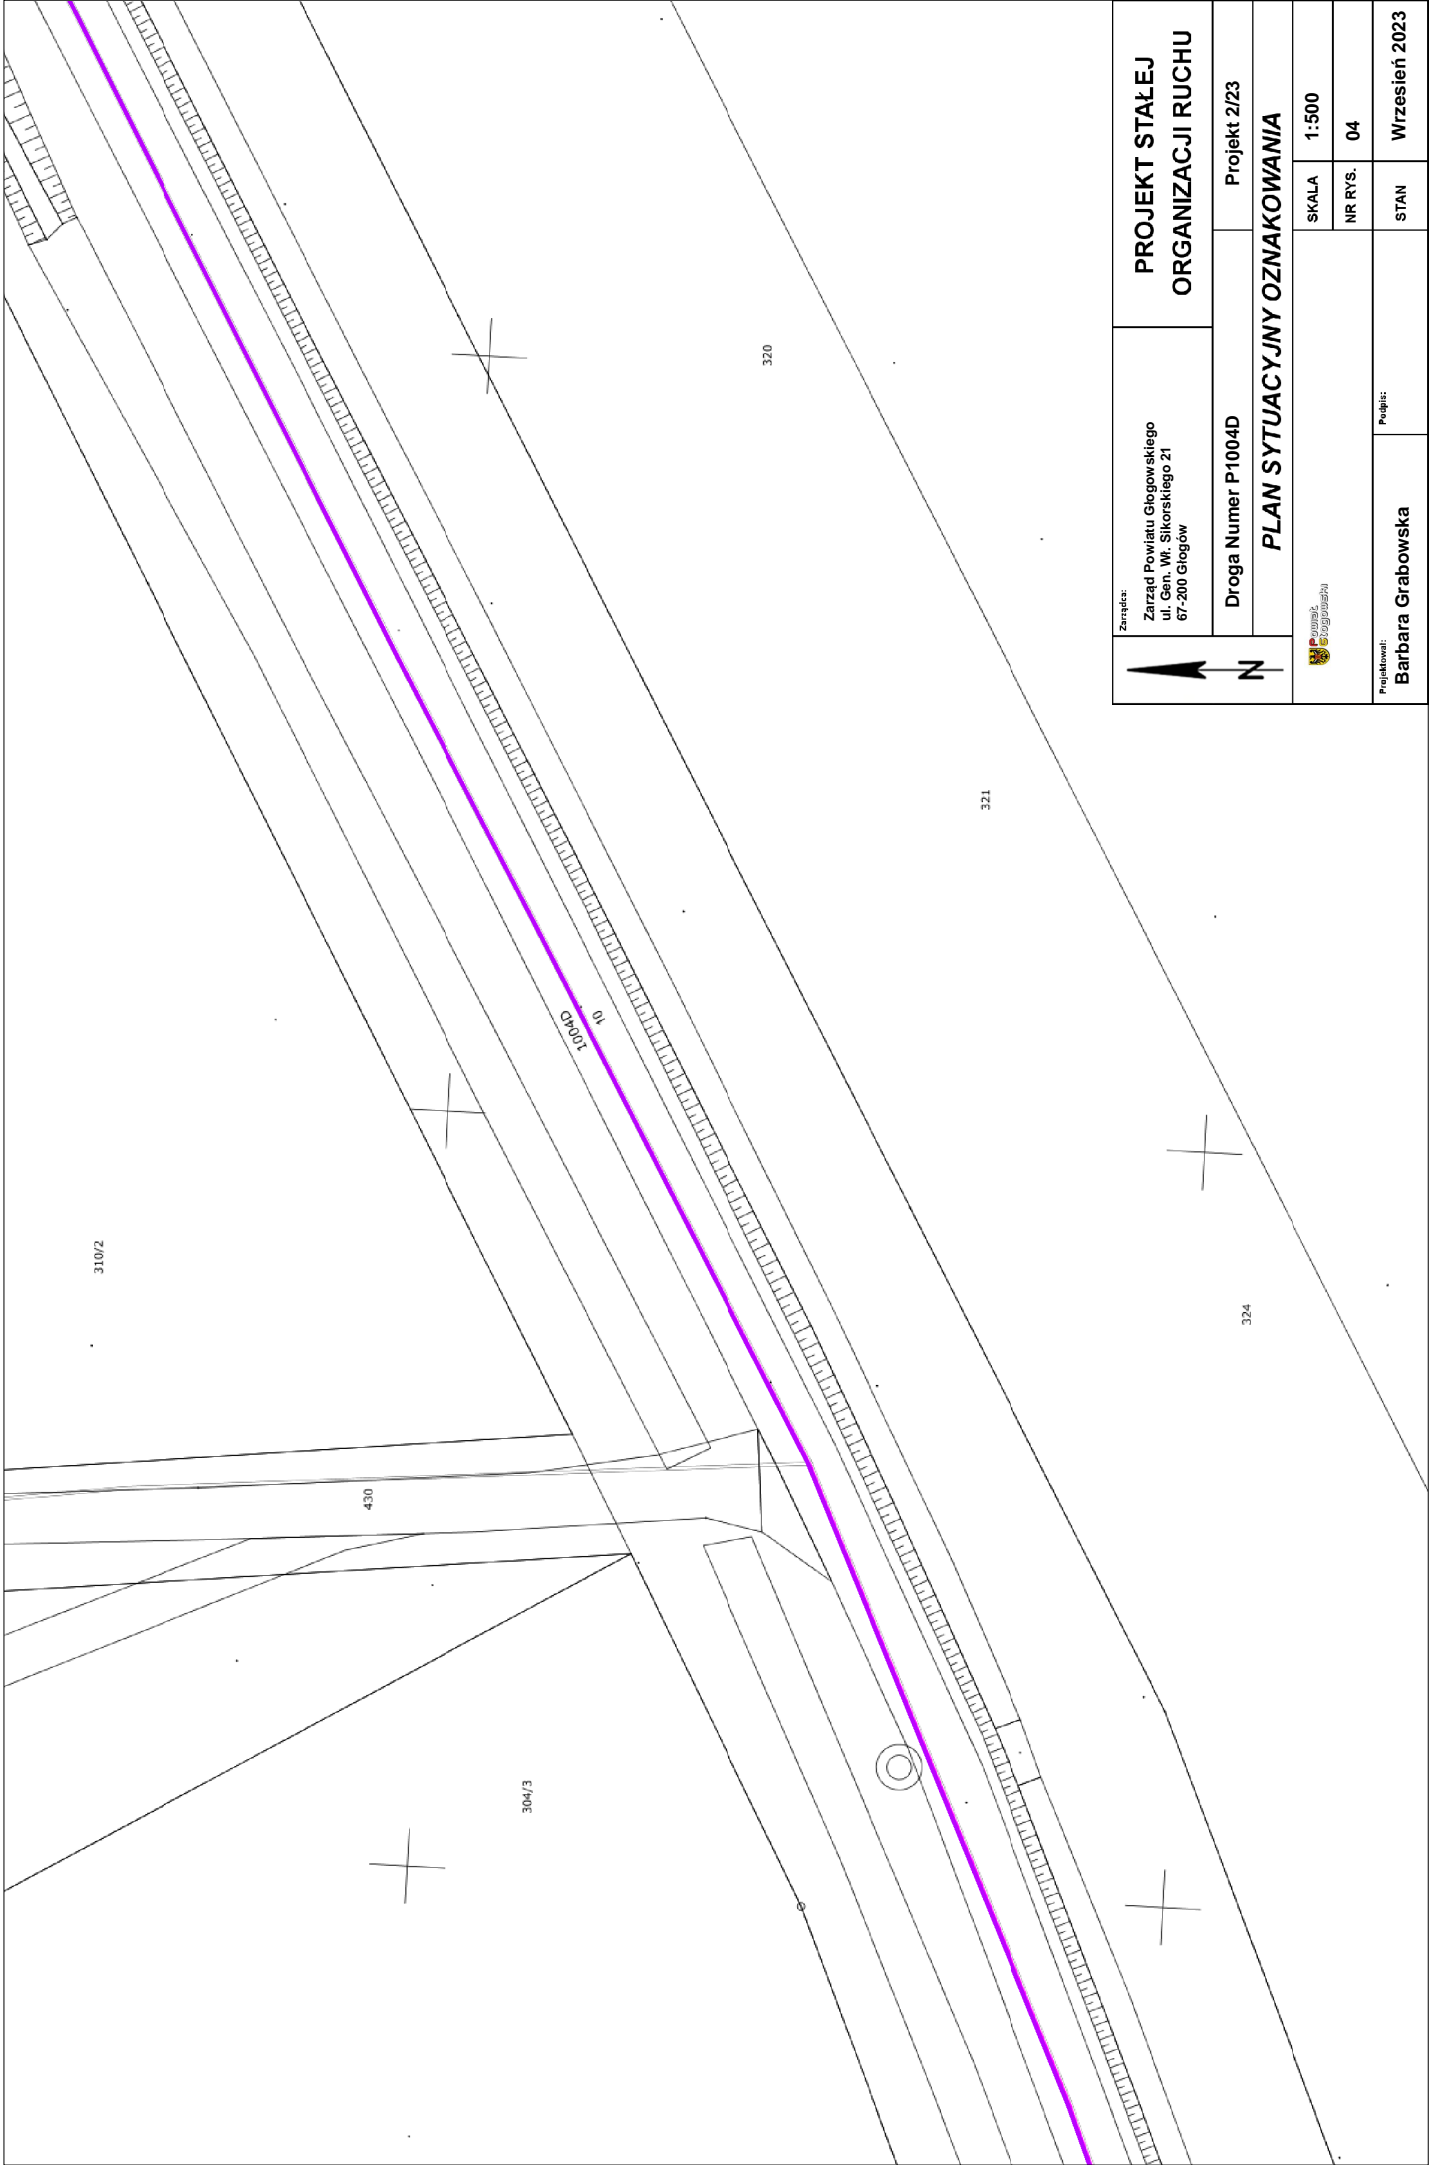


Załącznik: Zarząd Powiatu Głogowskiego ul. Gen. Wł. Sikorskiego 21 67-200 Głogów	PLAN ORIENTACYJNY	
	Droga Numer P1004D	Projekt 2/23
	PLAN ORIENTACYJNY OZNAKOWANIA	
	SKALA	1:25000
	NR RYS.	01
	STAN	Wrzesień 2023



<div>Zamawiający: Zarząd Powiatu Głogowskiego ul. Gen. Wł. Sikorskiego 21 67-200 Głogów</div>		<div>PROJEKT STAŁEJ ORGANIZACJI RUCHU</div>	
Droga Numer P1004D		Projekt 2/23	
PLAN SYTUACYJNY OZNAKOWANIA			
<div>Gmina Głogów</div>		SKALA	1:500
		NR RYS.	02
Projektował: Barbara Grabowska	Pełnił:	STAN	
		Wrzesień 2023	



Zamawiający:
Zarząd Powiatu Głogowskiego
ul. Gen. Wł. Sikorskiego 21
67-200 Głogów

**PROJEKT STAŁEJ
ORGANIZACJI RUCHU**

Droga Numer P1004D

Projekt 2/23



PLAN SYTUACYJNY OZNAKOWANIA



SKALA
1:500

NR RYS.
04

Projektowała:
Barbara Grabowska
Stan:
Wrzesień 2023

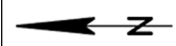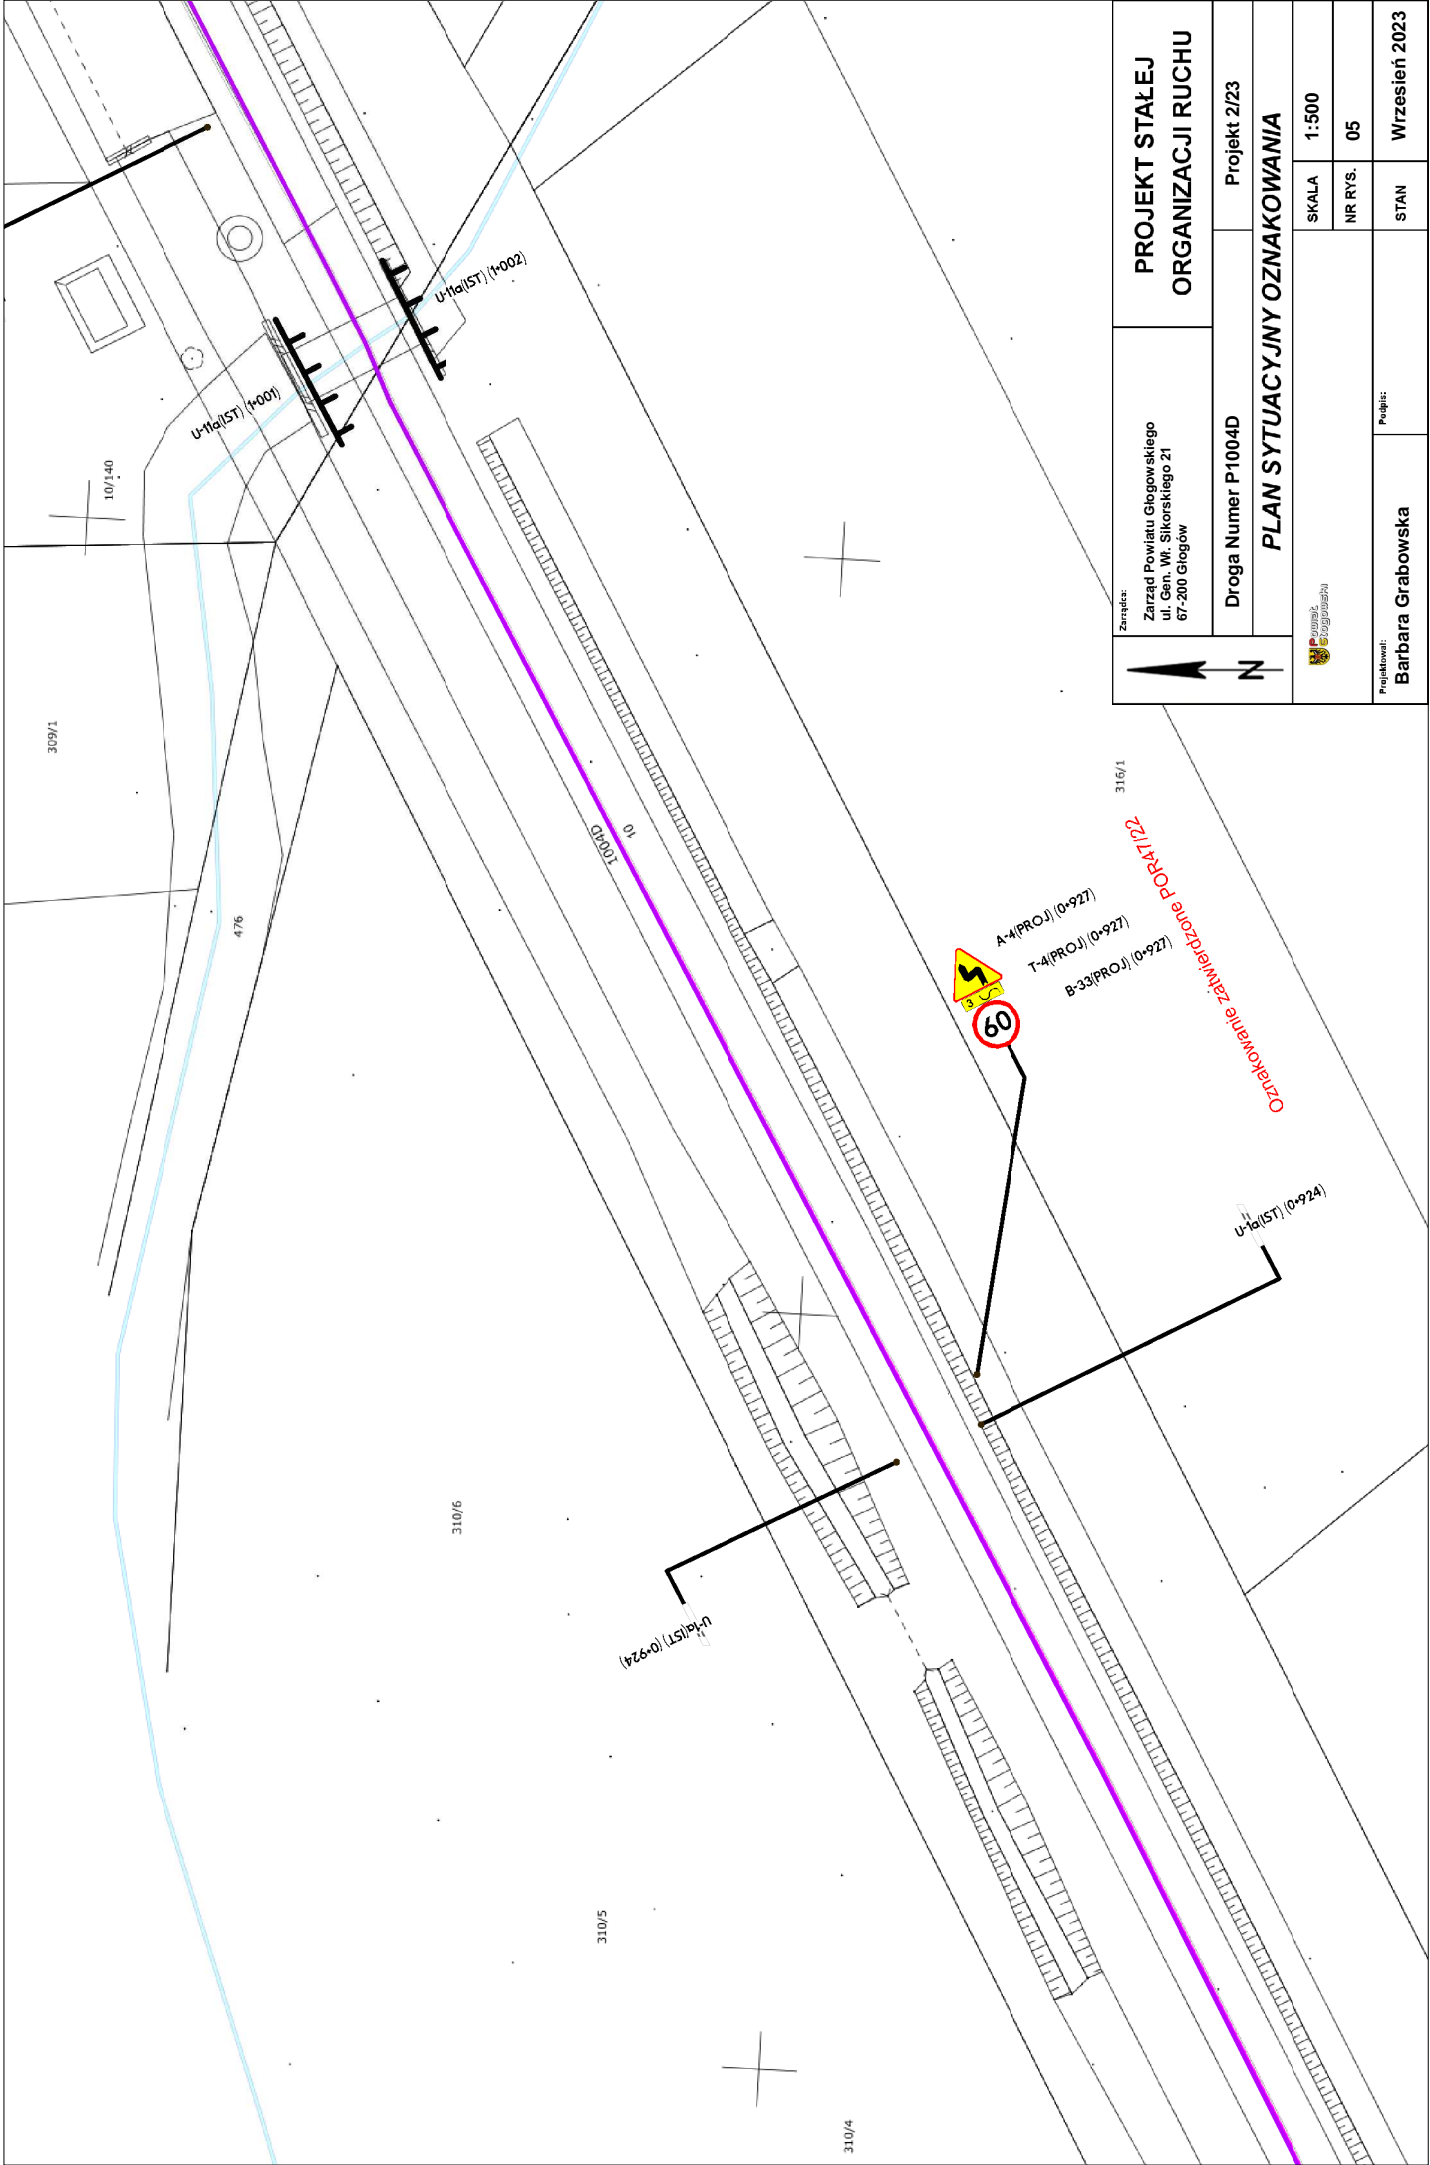

Zamawiający:
Zarząd Powiatu Głogowskiego
ul. Gen. Wł. Sikorskiego 21
67-200 Głogów

PROJEKT STAŁEJ ORGANIZACJI RUCHU

Droga Numer P1004D

Projekt 2/23

PLAN SYTUACYJNY OZNAKOWANIA




SKALA
1:500



NR RYS.
05



Projektował:
Barbara Grabowska

Podpis:

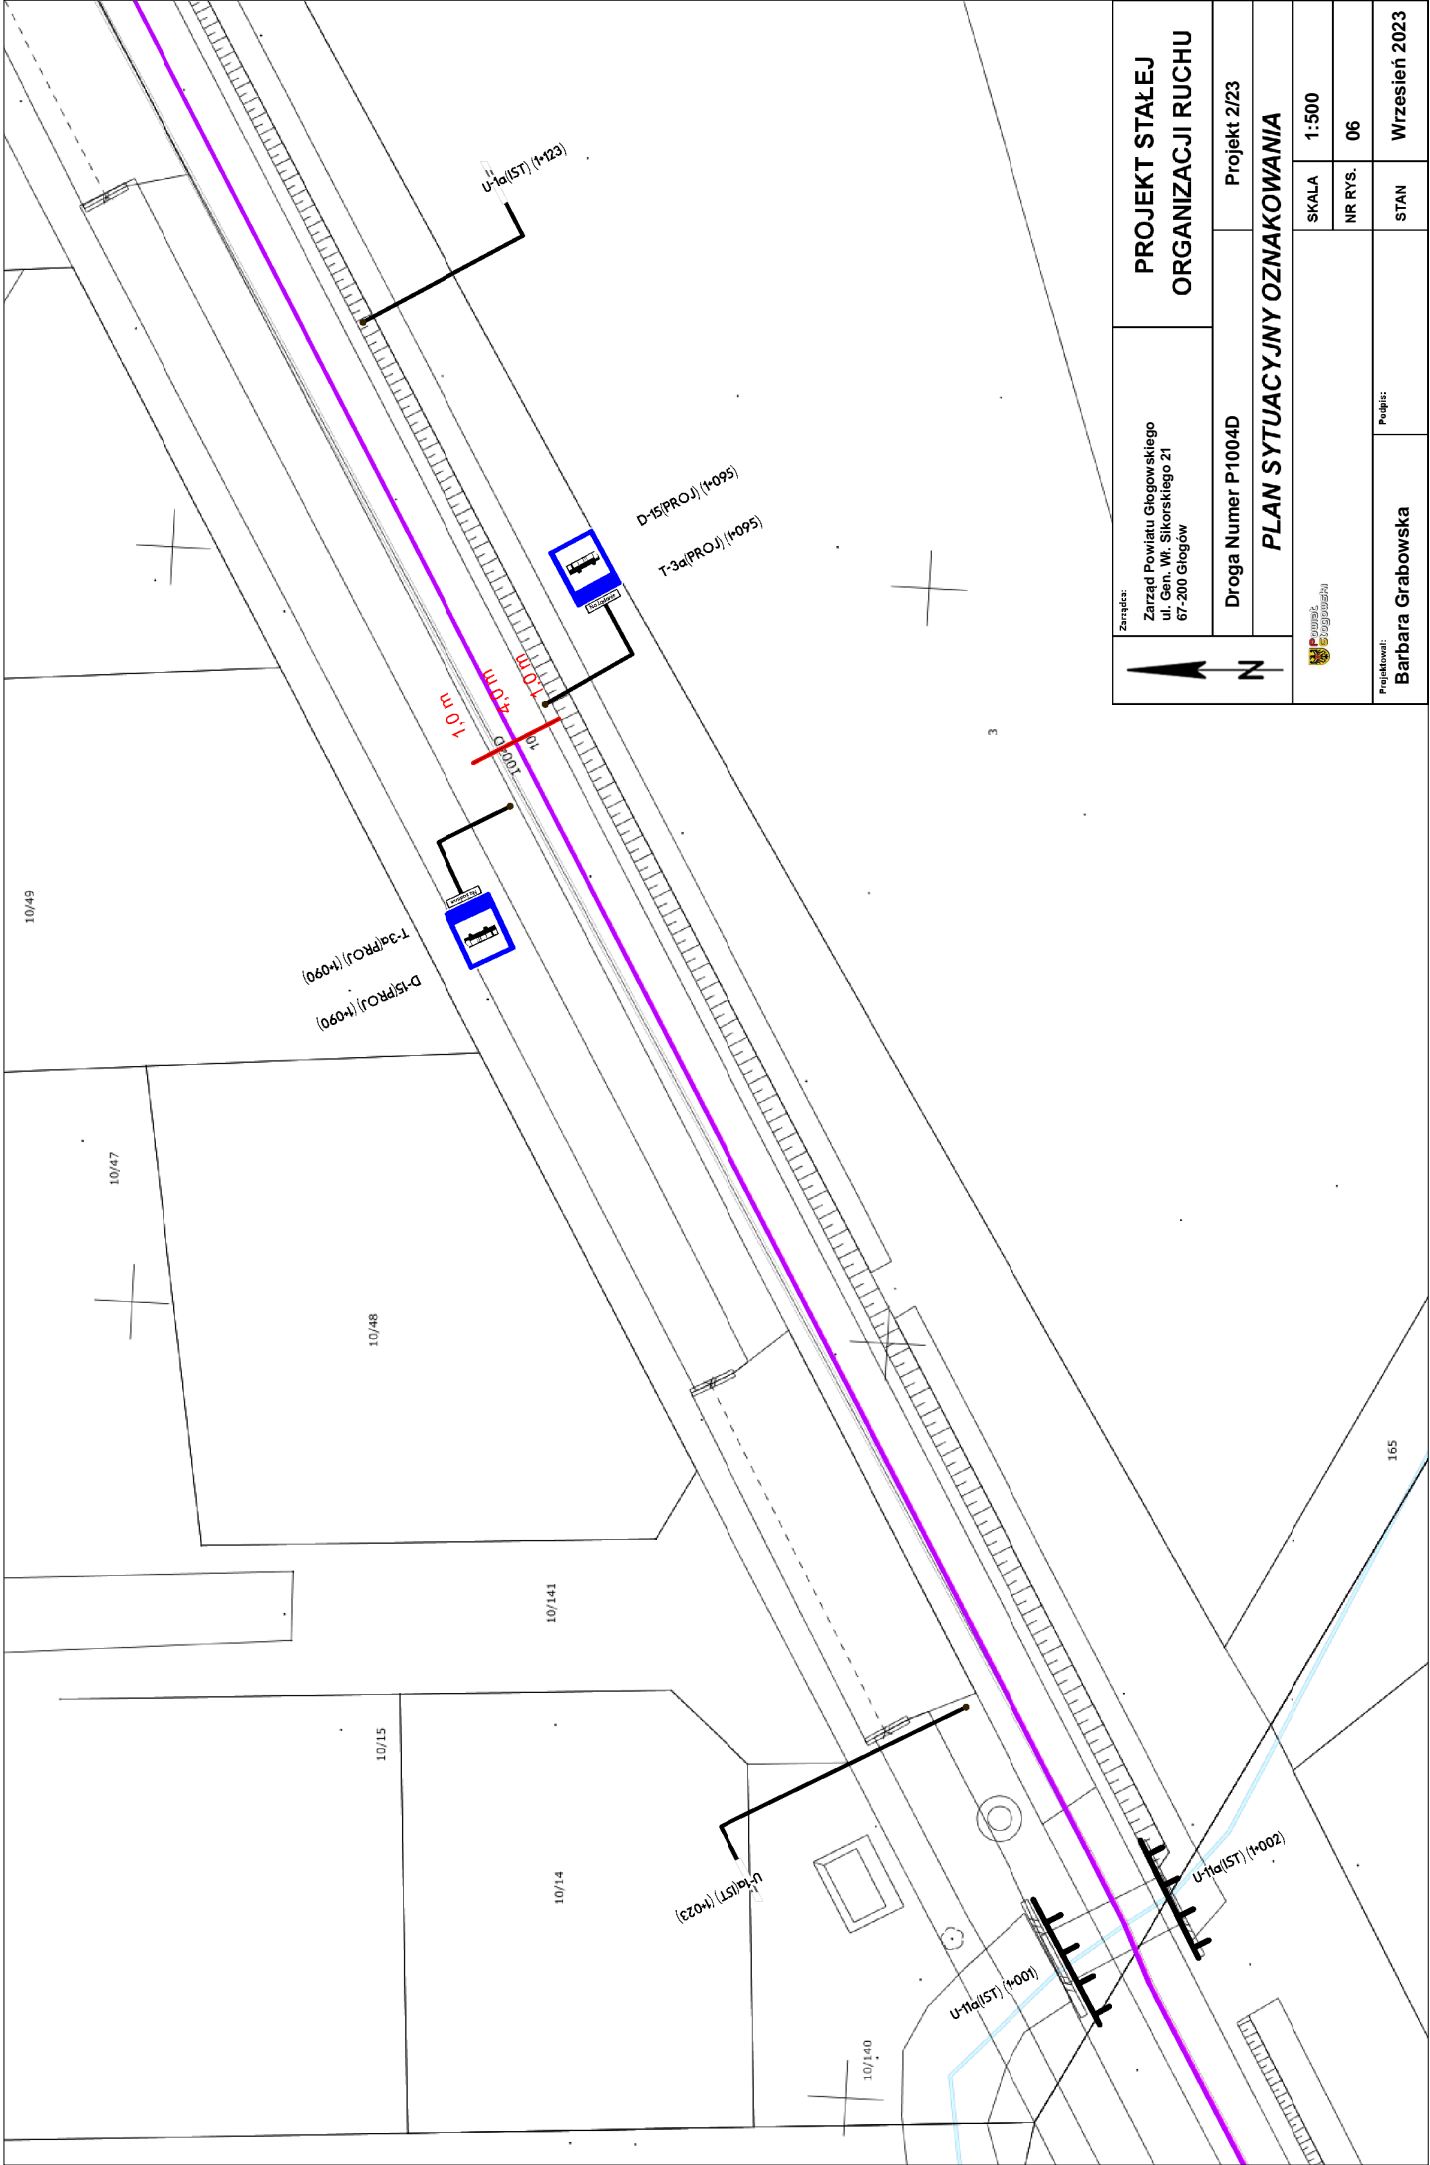Stan
Wrzesień 2023



<div> N</div>		Zamawiający: Zarząd Powiatu Głogowskiego ul. Gen. Wł. Sikorskiego 21 67-200 Głogów		PROJEKT STAŁEJ ORGANIZACJI RUCHU	
<div> Gmina Głogów</div>		Droga Numer P1004D		Projekt 2/23	
		PLAN SYTUACYJNY OZNAKOWANIA			
		SKALA		1:500	
		NR RYS.		06	
		STAN		Wrzesień 2023	
Projektował: Barbara Grabowska		Podpis:			

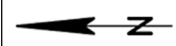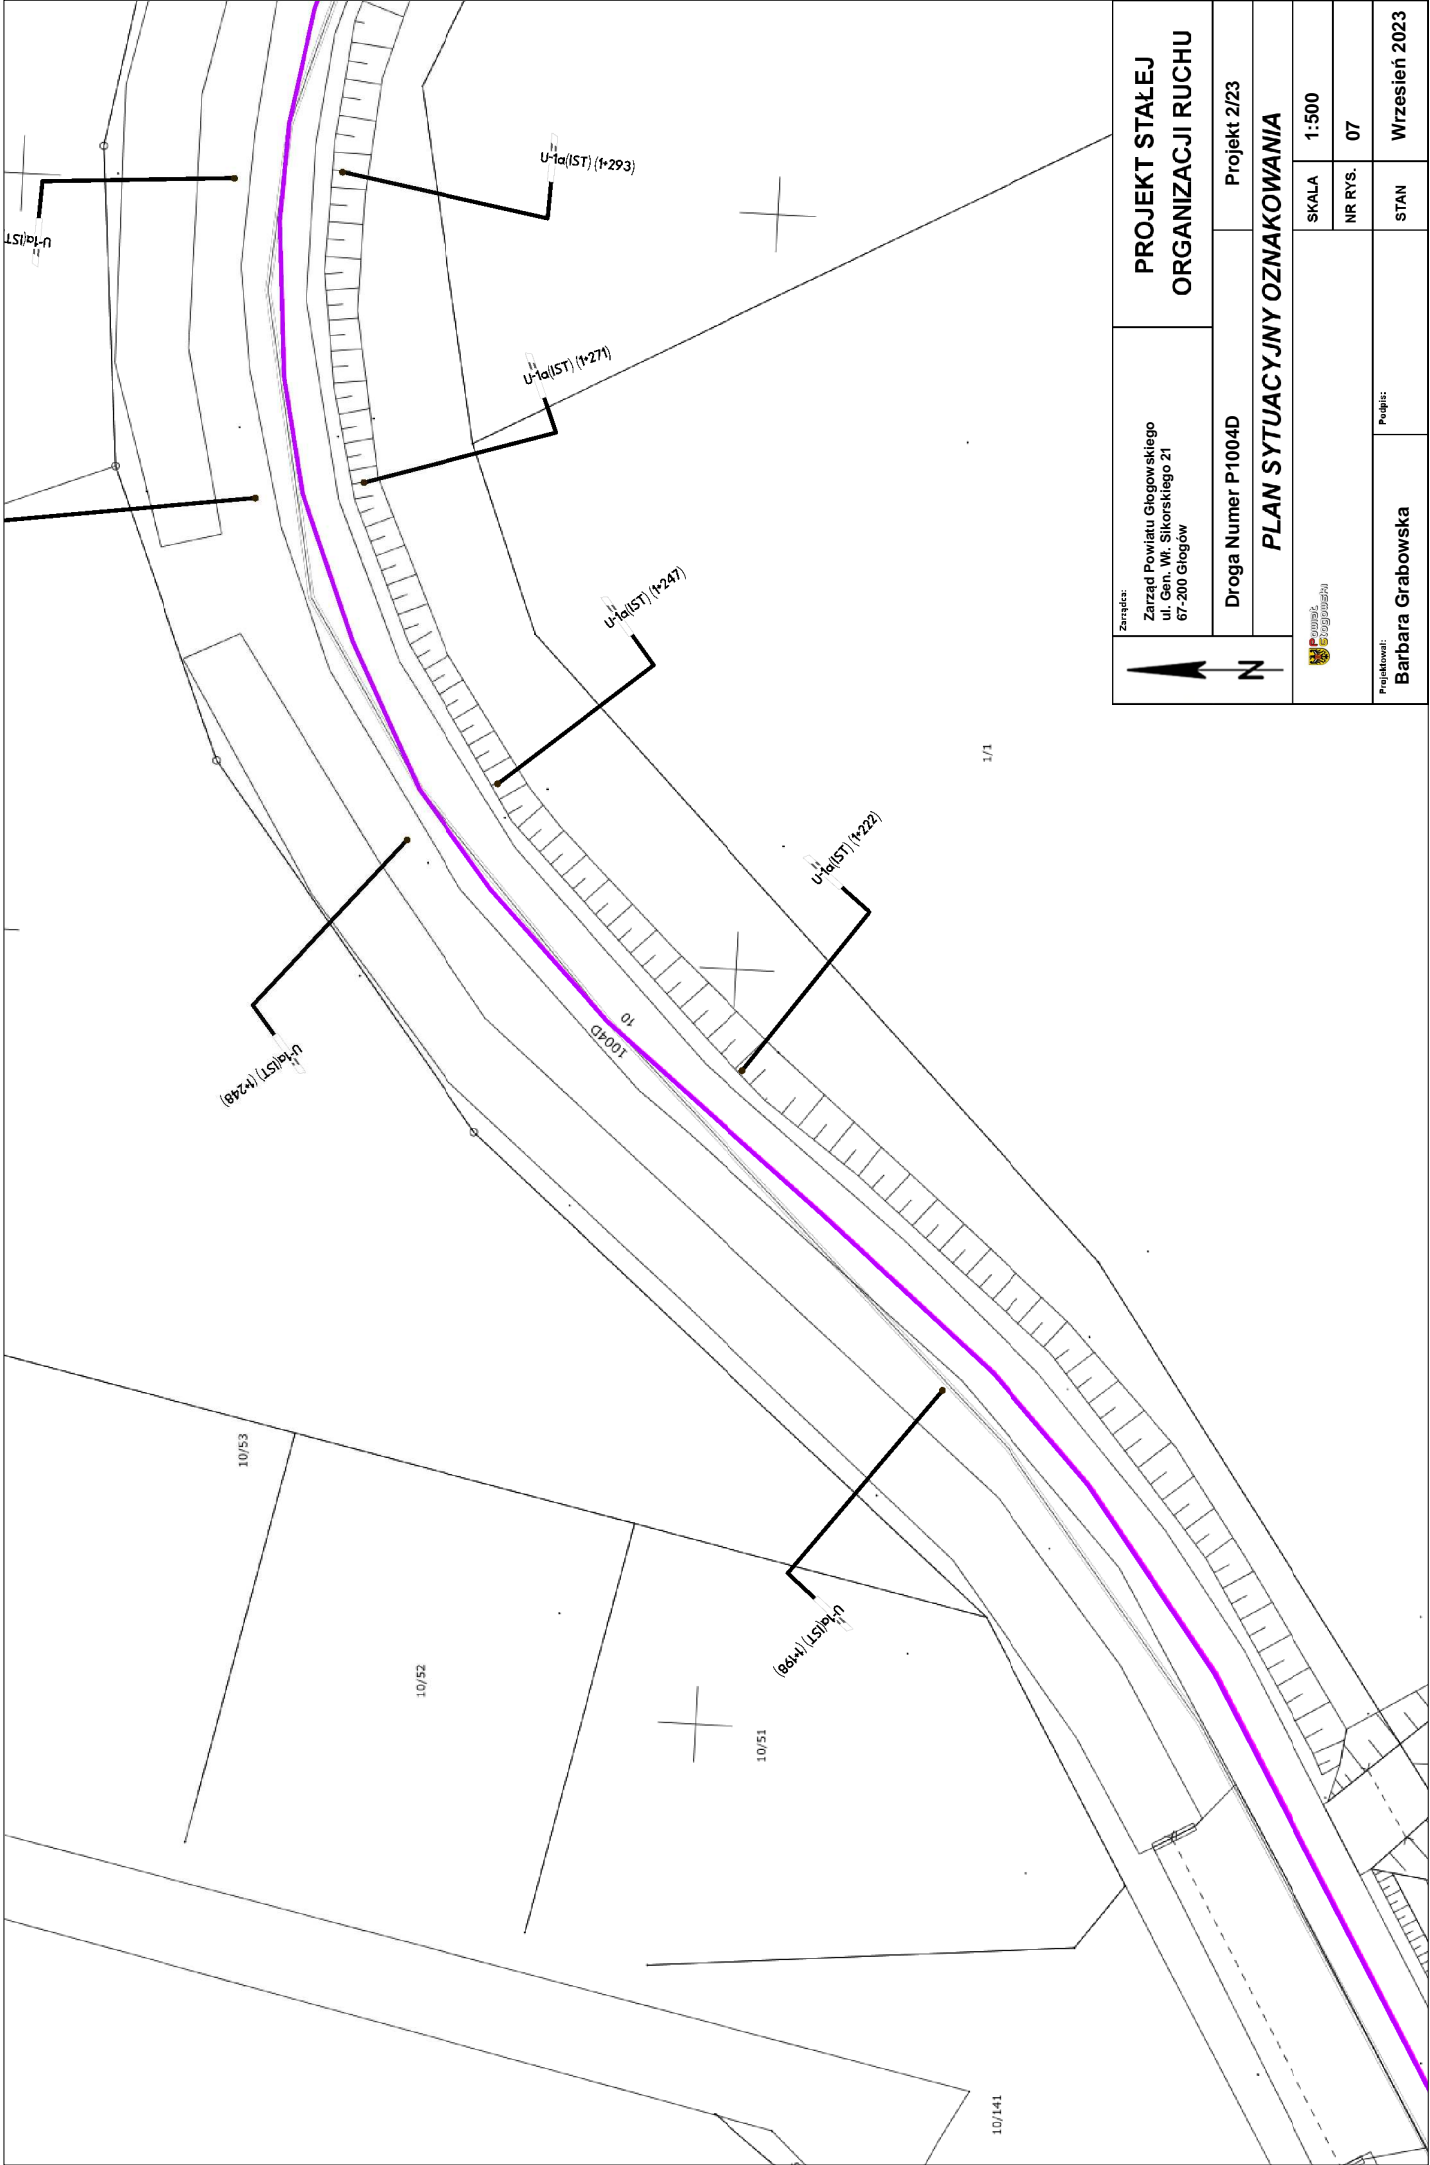

Zamawiający:
Zarząd Powiatu Głogowskiego
ul. Gen. Wł. Sikorskiego 21
67-200 Głogów

PROJEKT STAŁEJ ORGANIZACJI RUCHU

Droga Numer P1004D

Projekt 2/23

PLAN SYTUACYJNY OZNAKOWANIA



SKALA
1:500


NR RYS.
07


Projektował:
Barbara Grabowska

Podpis:

STAN

Wrzesień 2023

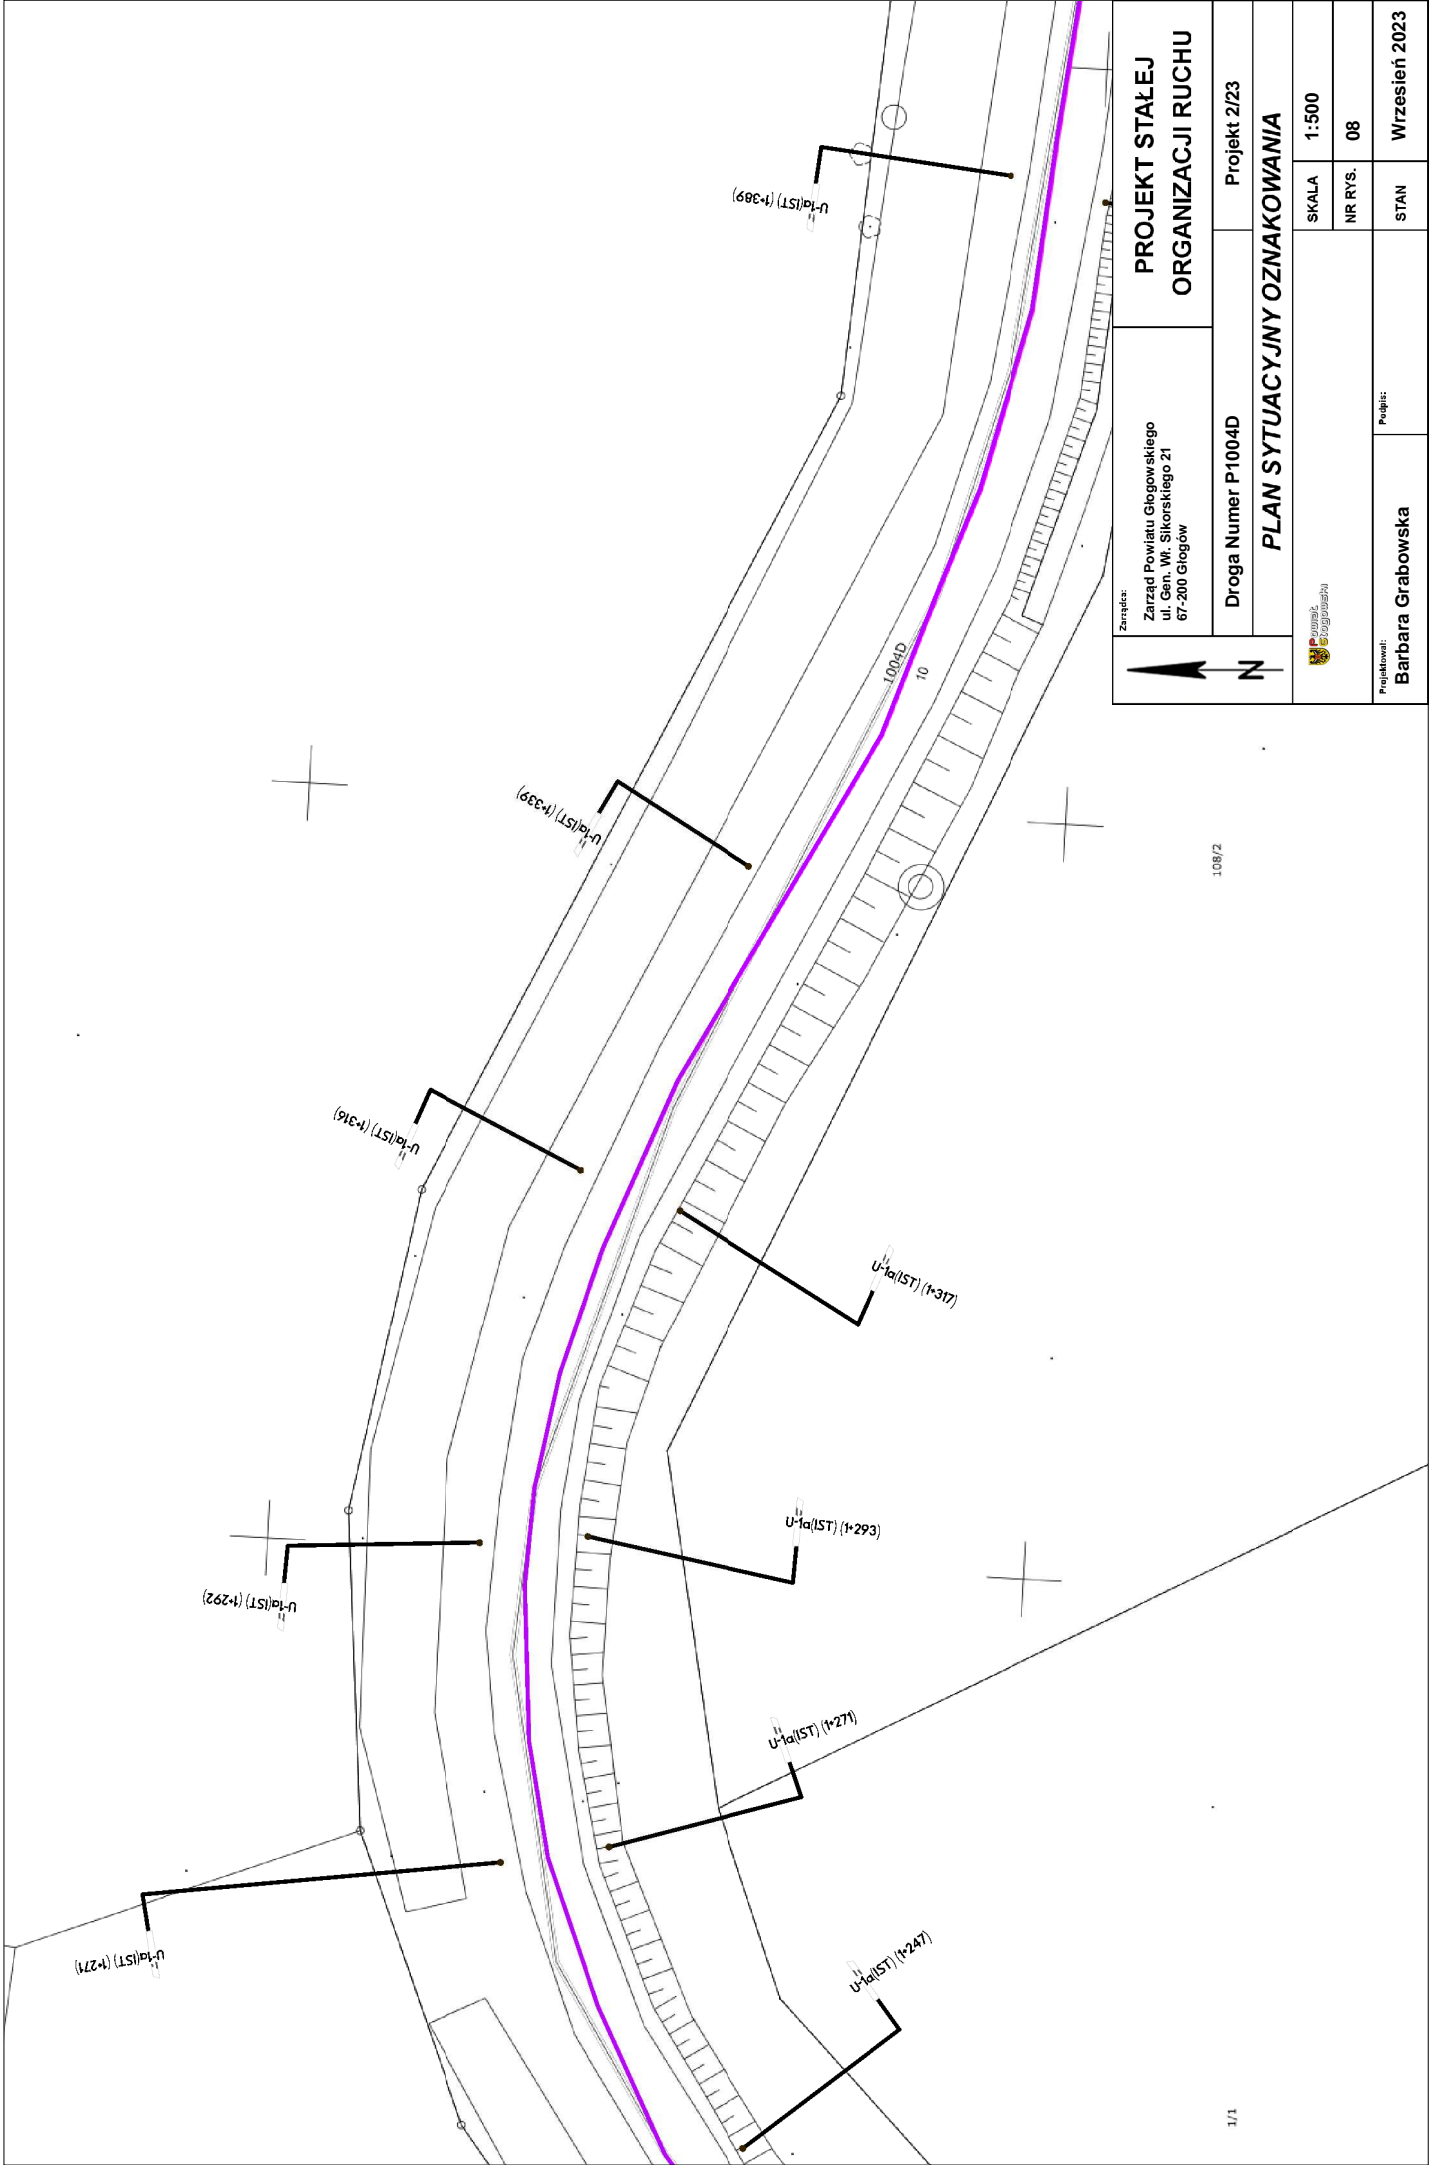

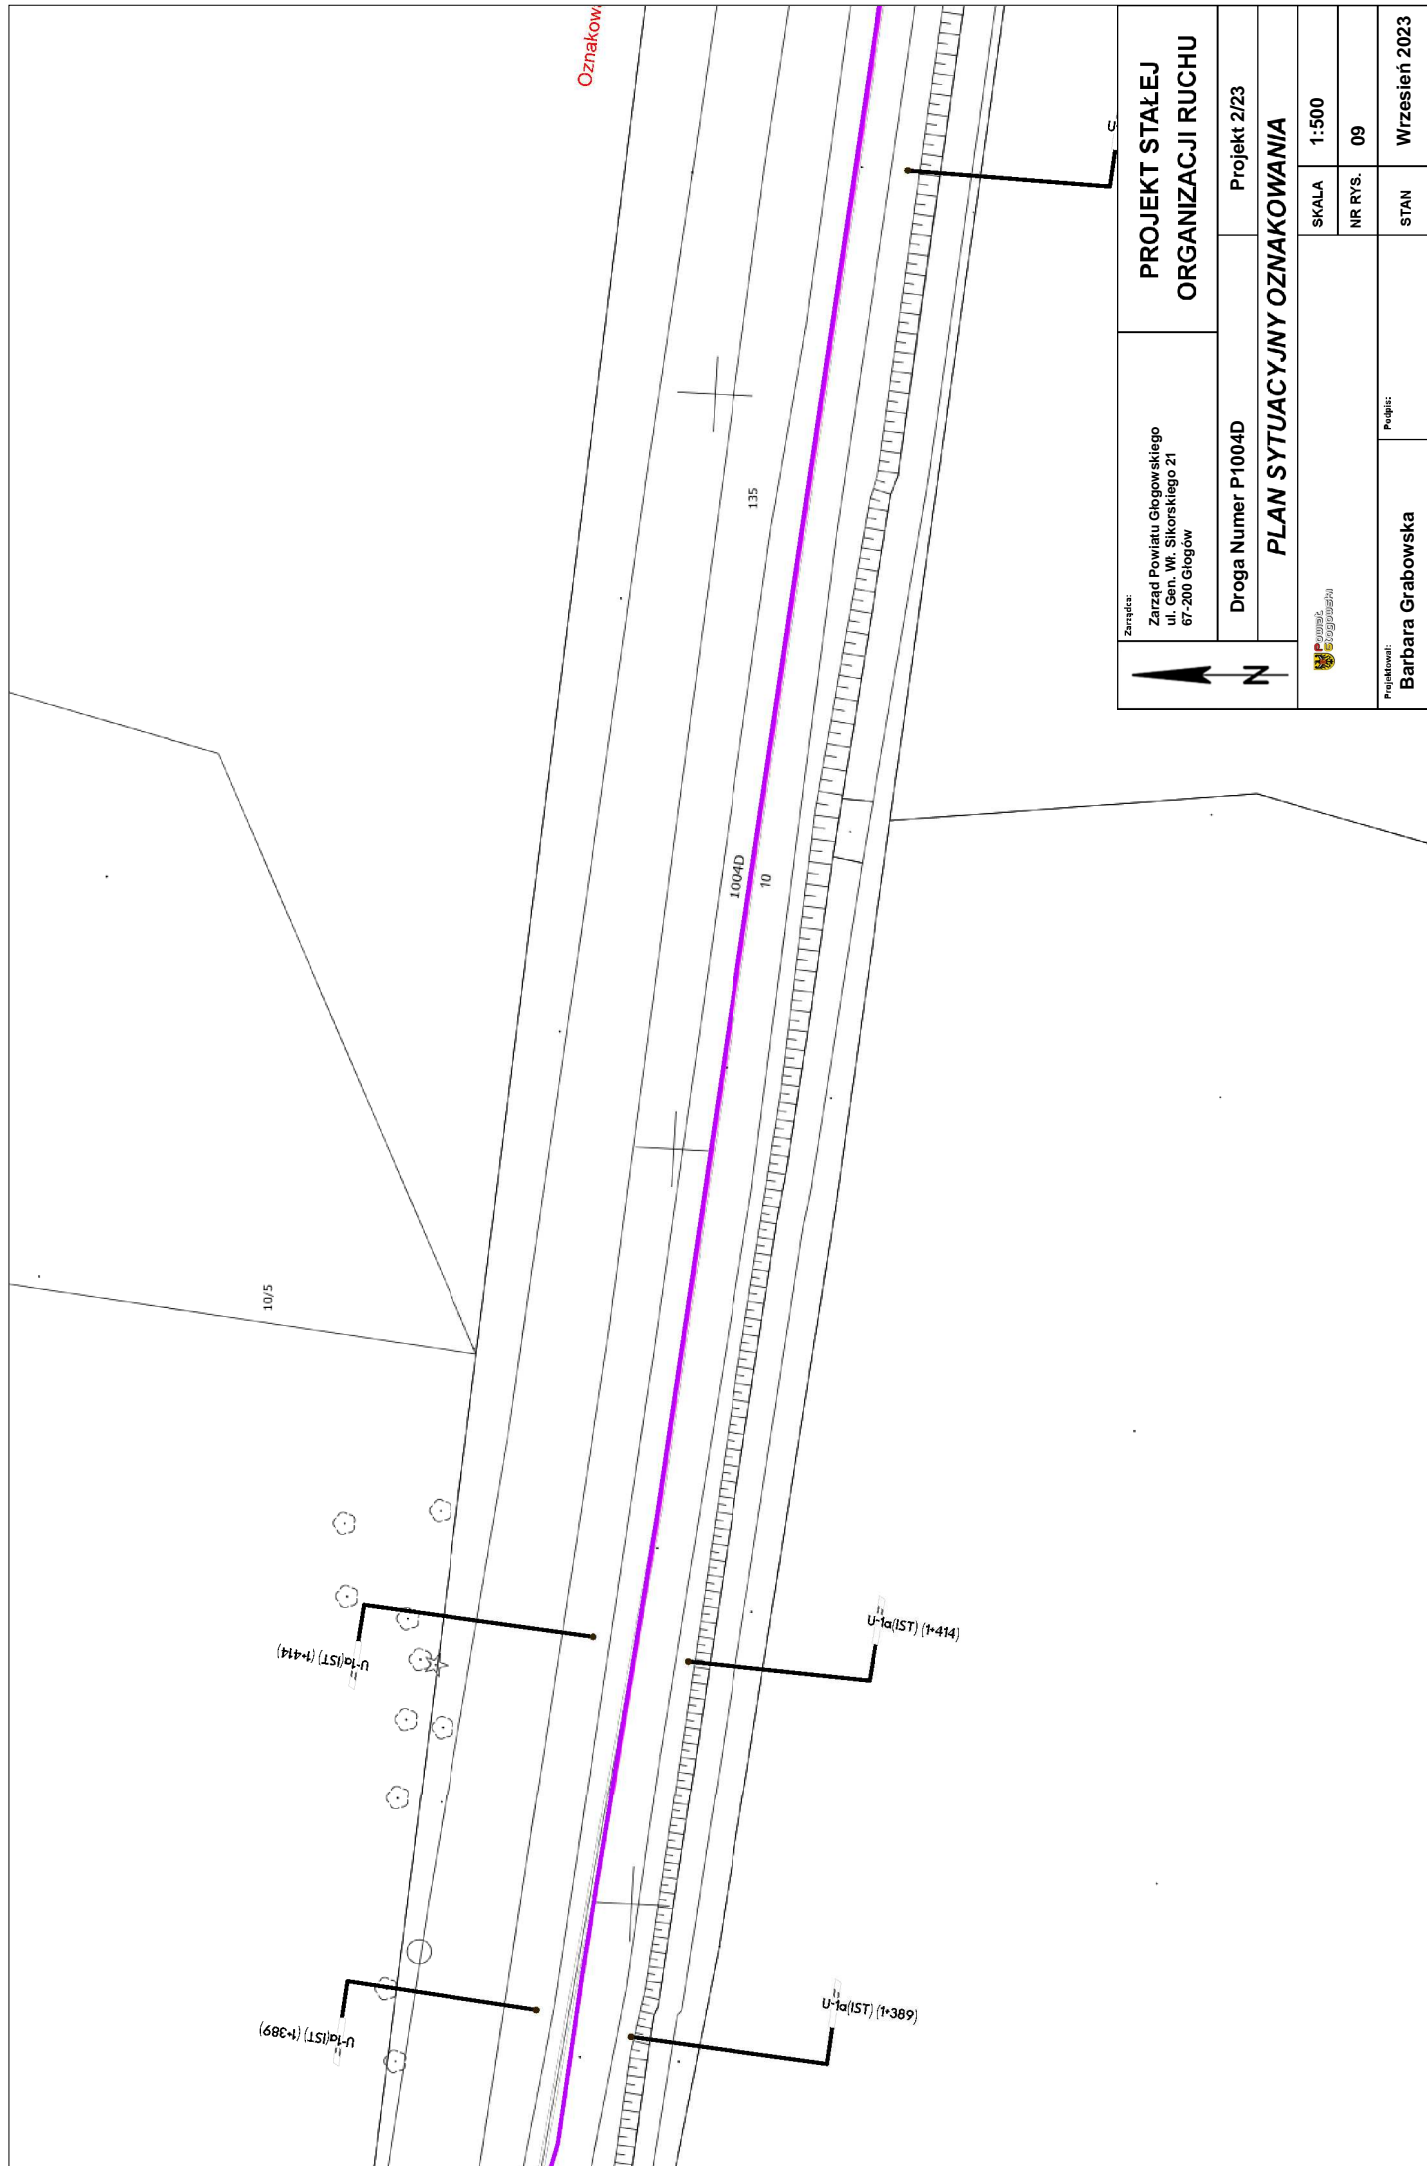

Oznakow:



Zarzadca:

Zarząd Powiatu Głogowskiego
ul. Gen. Wł. Sikorskiego 21
67-200 Głogów

PROJEKT STAŁEJ ORGANIZACJI RUCHU

Droga Numer P1004D

PLAN SYTUACYJNY OZNAKOWANIA




Projektował:



Barbara Grabowska

Podpis:

STAN

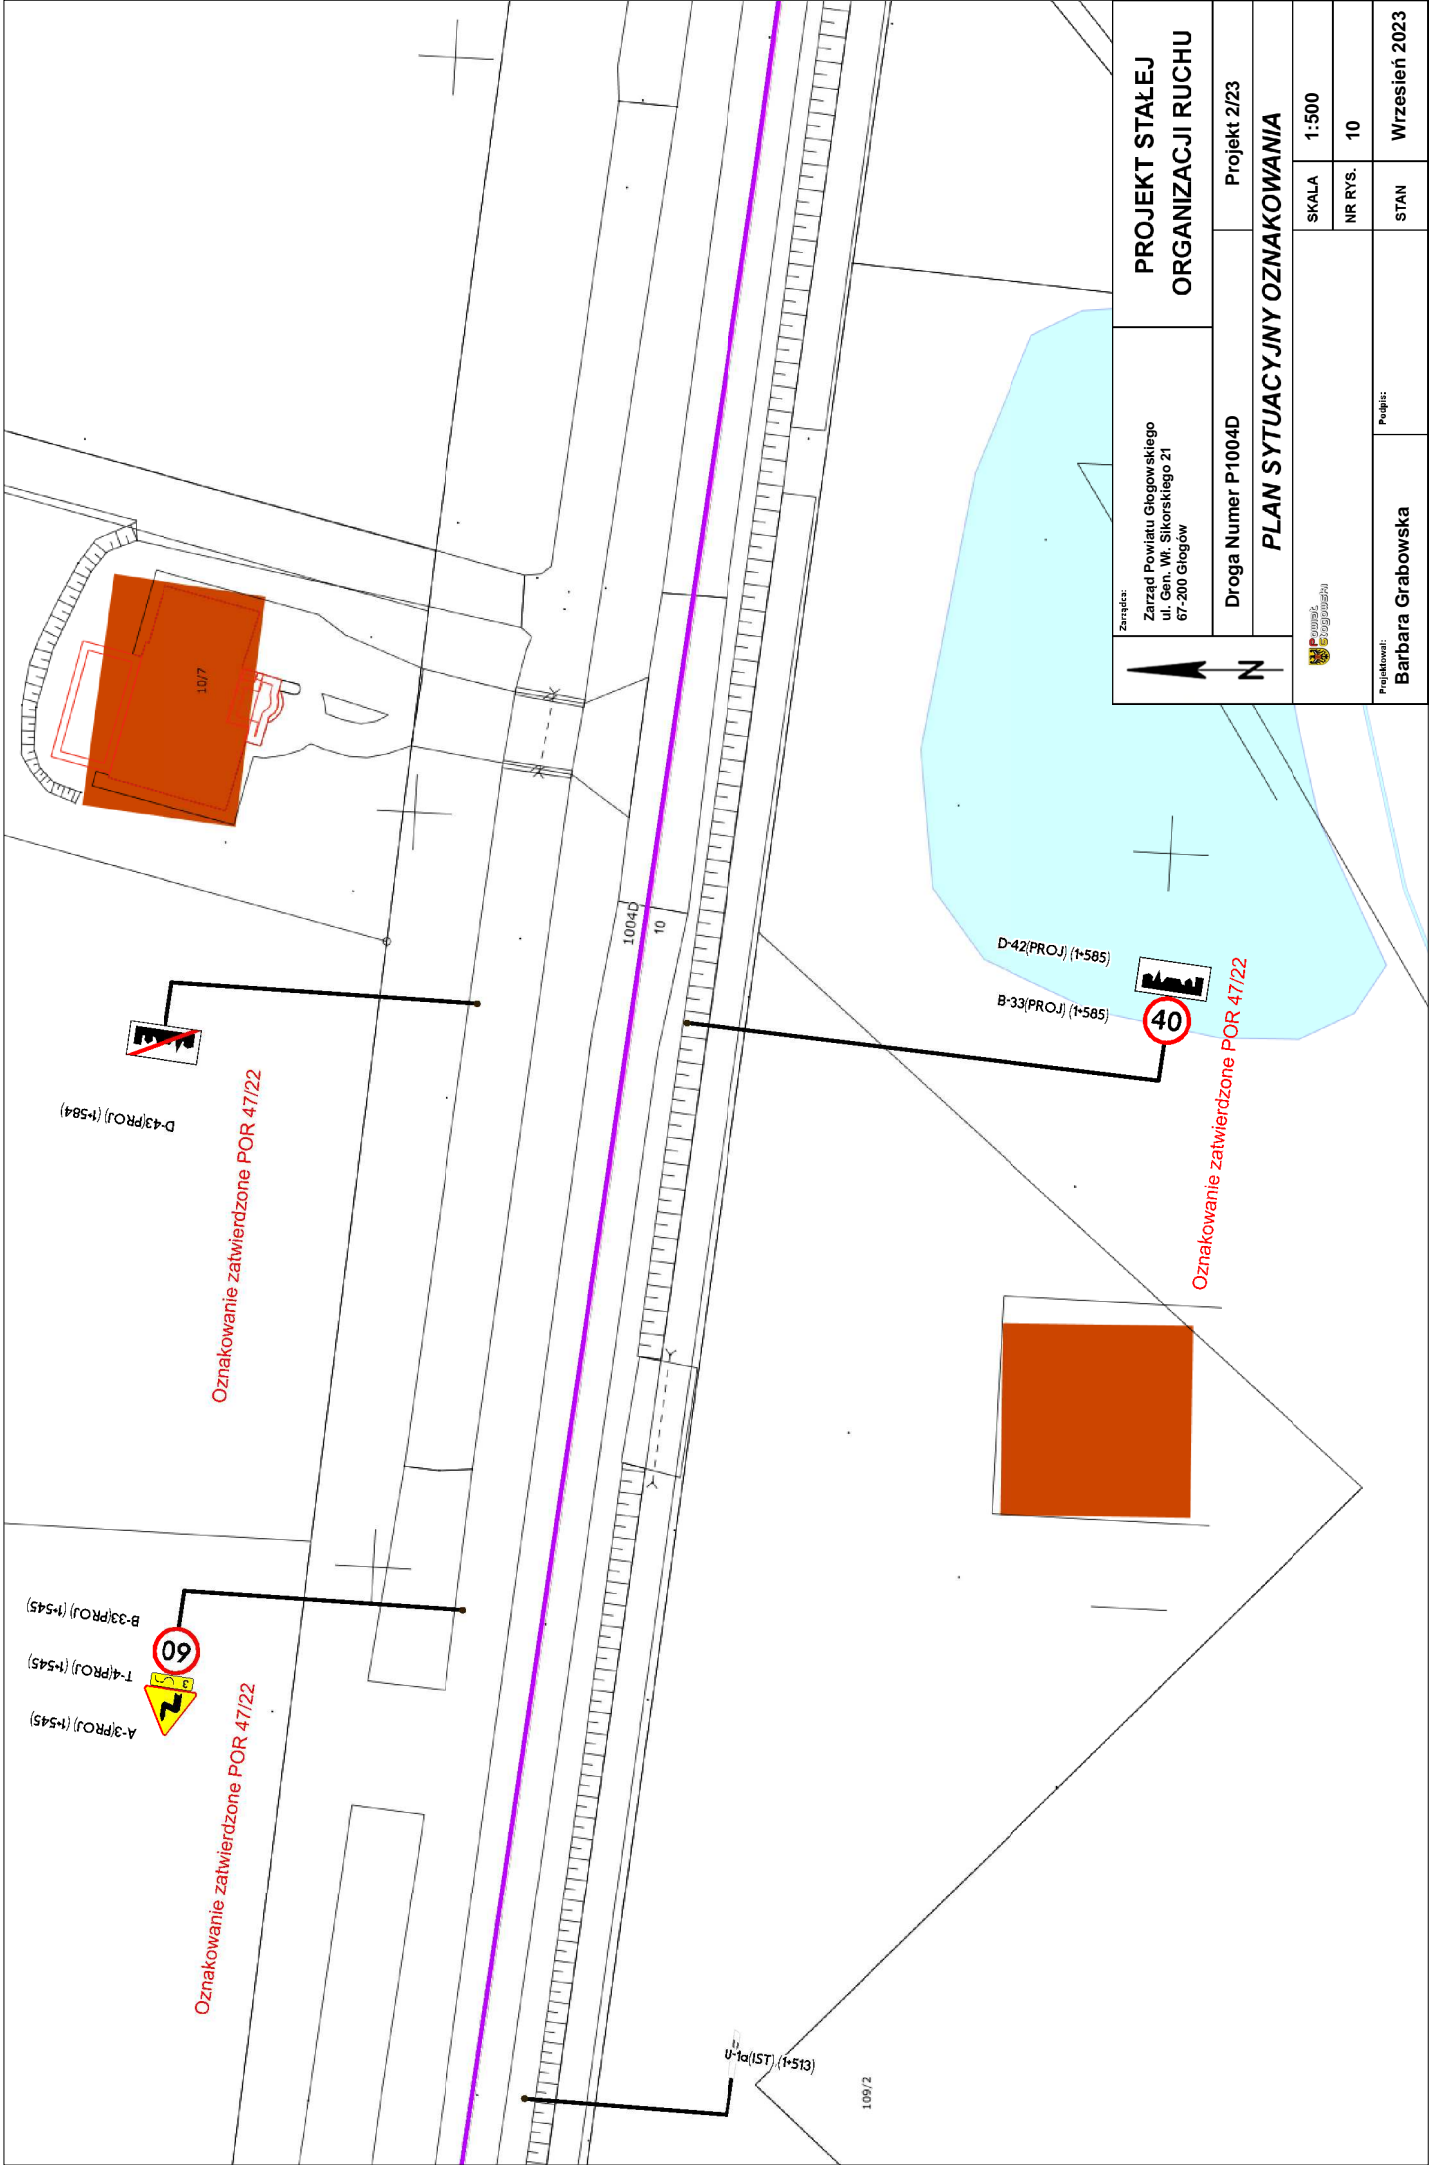Wrzesień 2023



<div> N</div>		Zamawiający: Zarząd Powiatu Głogowskiego ul. Gen. Wł. Sikorskiego 21 67-200 Głogów		PROJEKT STAŁEJ ORGANIZACJI RUCHU			
<div> Głogów</div>		Droga Numer P1004D		Projekt 2/23			
		PLAN SYTUACYJNY OZNAKOWANIA					
		SKALA		1:500			
				NR RYS.		10	
Projektował: Barbara Grabowska		Pełnił:		STAN		Wrzesień 2023	

