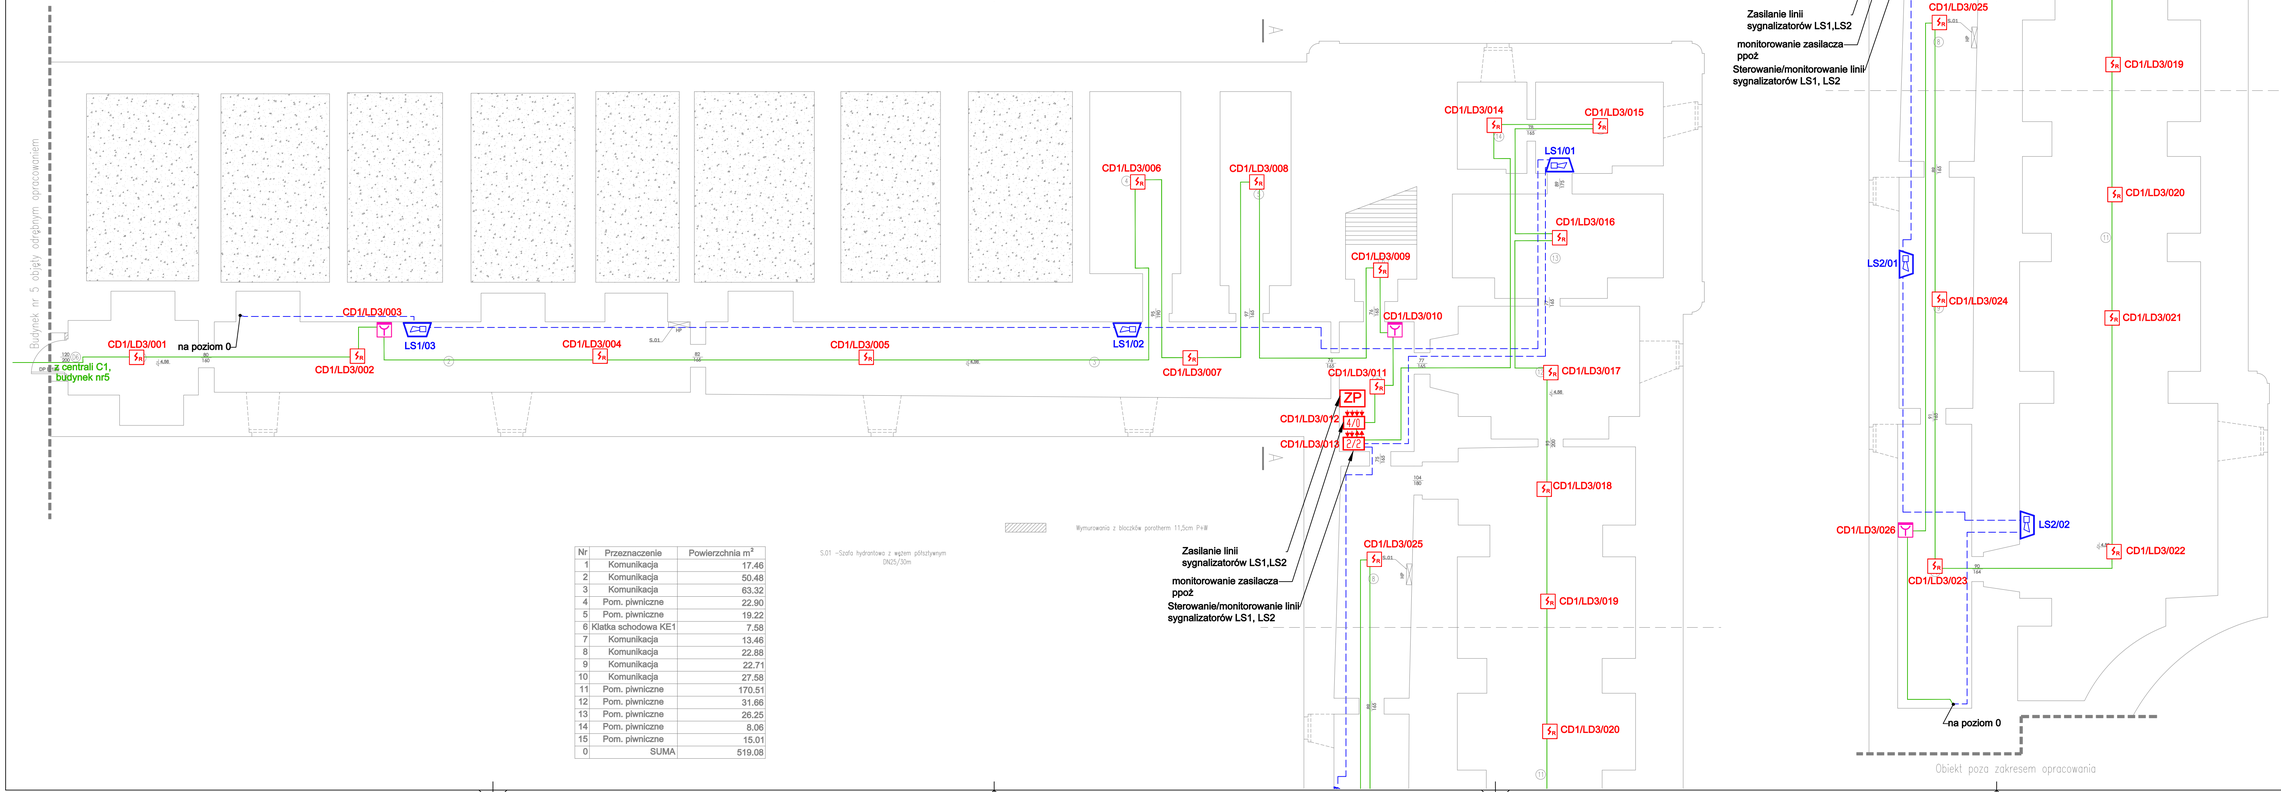

Nr	Przeznaczenie	Powierzchnia m²
1	Komunikacja	17.46
2	Komunikacja	50.46
3	Komunikacja	63.32
4	Pom. piwniczne	22.90
5	Pom. piwniczne	19.22
6	Klatka schodowa KE1	7.58
7	Komunikacja	13.46
8	Komunikacja	22.88
9	Komunikacja	22.71
10	Komunikacja	27.58
11	Pom. piwniczne	170.51
12	Pom. piwniczne	31.66
13	Pom. piwniczne	26.25
14	Pom. piwniczne	8.06
15	Pom. piwniczne	15.01
0	SUMA	519.08

LEGENDA

- Optyczna czujka pożarowa SIEMENS FDO221, montaż w obniżonym gniazdzie
- Ręczny ostrzegacz pożarowy ROP, SIEMENS FDM221 -montaż na wysokości 140cm
- Moduł kontrolno sterujący 2we/2wy FDCI222 SIEMENS
- Moduł kontrolny 4we FDCI223 SIEMENS
- Moduł kontrolno sterujący 4we/4wy FDCI4223 SIEMENS
- ZSP — Zasilacz zyskowy certyfikowany 24VDC z obudową i akumulatorami ZSP135-DR-x, dokładny typ w opisie technicznym
- SA — Sygnalizator akustyczny, ROLPISYARS wewnętrzny z pustką PIP-1/AN
- SA — Sygnalizator akustyczny RoLP-R-LX-W-RF zewnętrzny z pustką PIP-1/AN
- Centrala oddymiania, z akumulatorami oraz czujką pogodową - w zakresie odrębnego opracowania
- Siłownik napowietrzający w oknie - w zakresie odrębnego opracowania
- Okno odpychające z siłownikiem - w zakresie odrębnego opracowania
- Przycisk przywietrzania systemu oddymiania kl. schodowej - zakres odrębnego opracowania
- Przycisk oddymiania RPO - zakres odrębnego opracowania
- pęta dozorowa, kabel YnTKSY 1x2x1
- linia zasilająca sygnalizatory, kabel HTSSH 1x2x1

UWAGI

1. Rzut należy rozpatrywać łącznie z innymi dokumentami, m.in.: rzutami, opisem technicznym.
2. Przebicia kanałowe oraz otwory kabli powyżej średnicy Ø 4cm przez elementy oddalone o odpornośći ogniowej uszczelnić odpowiednią masą ogniową, EI 60.
3. Zasilanie instalacja 230V wg. projektu elektrycznego z wydzielonych obwodów ppoż.
4. Projekt wykonany zgodnie z PKN-CEN/TS 54-14:2020.
5. W przypadku zastosowania sufitu podwieszanego, należy zakryć dodatkowy rząd detektorów rozstawionych na sufitu podwieszanym oraz wskaźniki zadziałania dla czujek na stropie.

REWIZJA REVISION	DATA DATE	ZMIANA MODIFICATION
00	2023.03.20	wydanie pierwsze/ first issue

PROJEKTANT BRANŻOWY/ BRANCH DESIGNER:
KKC System
ul. Balonowa 41/54,
54-129 Wrocław

INWESTOR / INVESTOR:
Starosta Powiatu Legnickiego
pl. Słowiański 1
59-220 Legnickie Pole

ADRES INWESTYCJI / INVESTMENT ADRESS:
Dom Pomocy Społecznej DPS w Legnickim Polu
Budynek nr 6
ul. Benedyktynów 4
59-241 Legnickie Pole

TEMAT / PROJECT:
MODERNIZACJA SYSTEMU SYGNALIZACJI POŻARU SSP
W DOMU POMOCY SPOŁECZNEJ W LEGNICKIM POLU

	IMIĘ I NAZWISKO / NAME:	NR UPRAW.	PODPIS / SIGNATURE
PROJEKTANT / DESIGNER	MGR INŻ. ILONA SZPAK	-	
SPRAWDZAJĄCY / CHECKING	MGR INŻ. ...	-	

FAZA / PHASE: **PROJEKT WYKONAWCZY**
BRANŻA / BRANCH: **TELETECHNIKA**
SKALA / SCALE: 1:100
DATA / DATE: marzec 2023

TYTUŁ RYSUNKU / DRAWING TITLE:
Instalacja systemu SSP. Budynek nr 6.
Rzut PIWNICA

NUMER RYSUNKU / DRAWING NUMBER: PW_SSP_06_01
REWIZJA / REVISION: 00