



ELEWACJE SKALA 1:100

PÓŁNOCNA

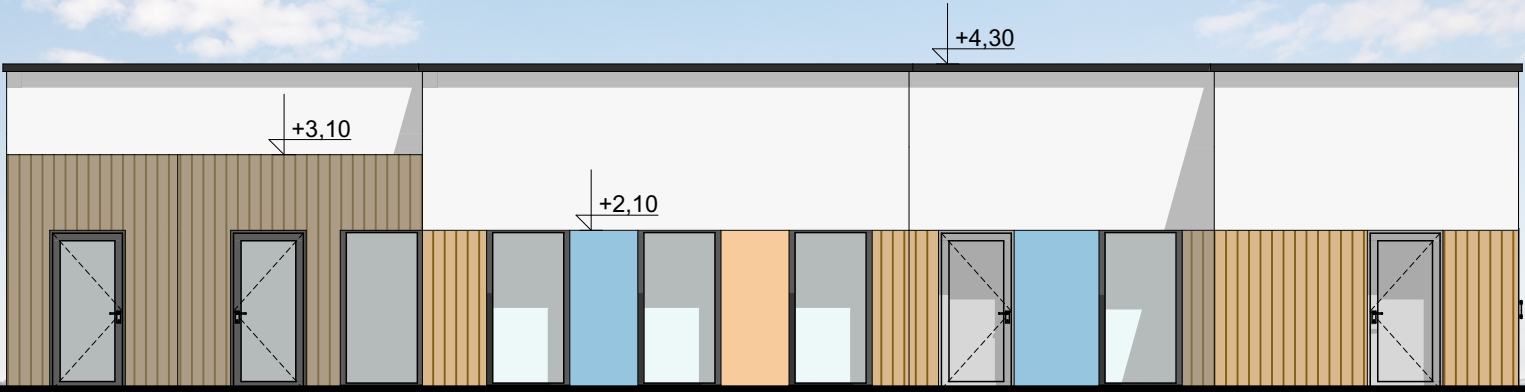

POŁUDNIOWA

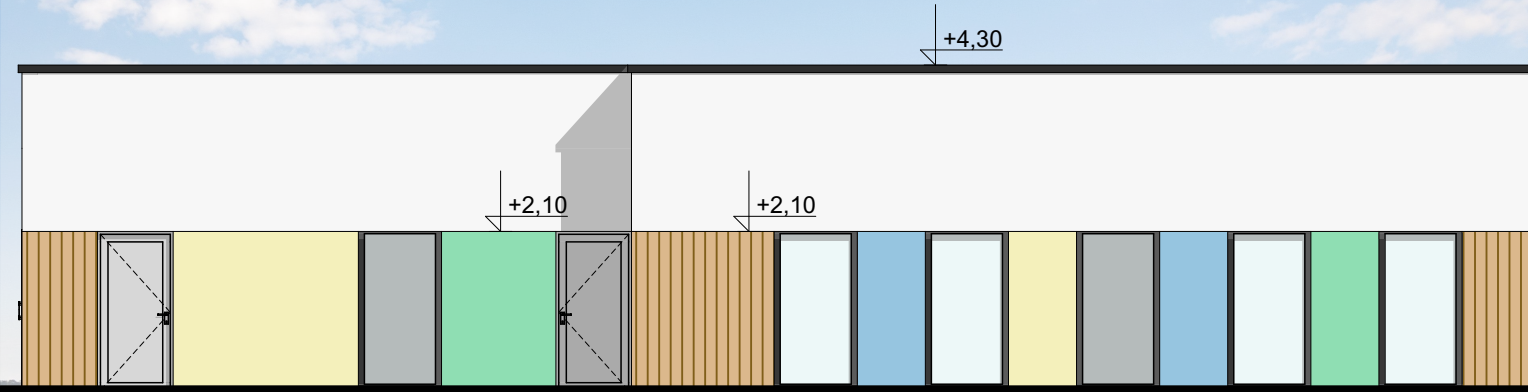

WSCHODNIA



ZACHODNIA

