BILANS POWIERZCHNI

RZUT PIWNIC

NR POM.	NAZWA POMIESZCZENIA	RODZAJ POSADZKI	POW. PODŁOGI	POW. H>190cm
-1,1	MAGAZYN	płyt. ceram.	20,20	20,20
-1,2	KLATKA SCHODOWA	płyt. ceram.	19,70	19,70
-1,3	POMIESZCZENIE GOSPOD.	płyt. ceram.	30,80	30,80
-1,4	POM. TECHNICZNE	płyt. ceram.	4,90	4,90
-1,5	WĘZEŁ SANITARNY	płyt. ceram.	2,40	2,40
-1,6	POM. GOSPODARCZE	płyt. ceram.	4,30	4,30
-1,7	MAGAZYN	płyt. ceram.	9,00	9,00
-1,8	MAGAZYN	płyt. ceram.	10,80	10,80
-1,9	KOMUNIKACJA	płyt. ceram.	12,20	12,20
-1,10	WYMIENNIKOWNIA	płyt. ceram.	28,50	28,50
-1,11	PRZEDSIONEK	płyt. ceram.	4,20	4,20
-1,12	MAGAZYN	wylewka/farba	72,10	72,10
-1,13	SCHOWEK	wylewka/farba	7,90	7,90
-1,14	SCHOWEK	wylewka/farba	7,10	7,10
-1,15	PIWNICA	wylewka/farba	54,80	54,80
-1,16	PIWNICA	wylewka/farba	9,80	9,80
-1,17	KLATKA SCHODOWA	płyt. ceram.	19,40	19,40
-1,18	PIWNICA	wylewka/farba	38,30	38,30
-1,19	PIWNICA	wylewka/farba	15,40	15,40
	POWIERZCHNIA UŻYTKOWA		371,80	371,80

PROJEKTOWANE ŚCIANY DZIAŁOWE

ISTNIEJĄCA ŚCIANA WEWNĘTRZNA

ISTNIEJĄCA STOLARKA DO LIKWIDACJI

ADAPTOWANE POMIESZCZENIA NA POZIOMIE PIWNIC

PIWNICA

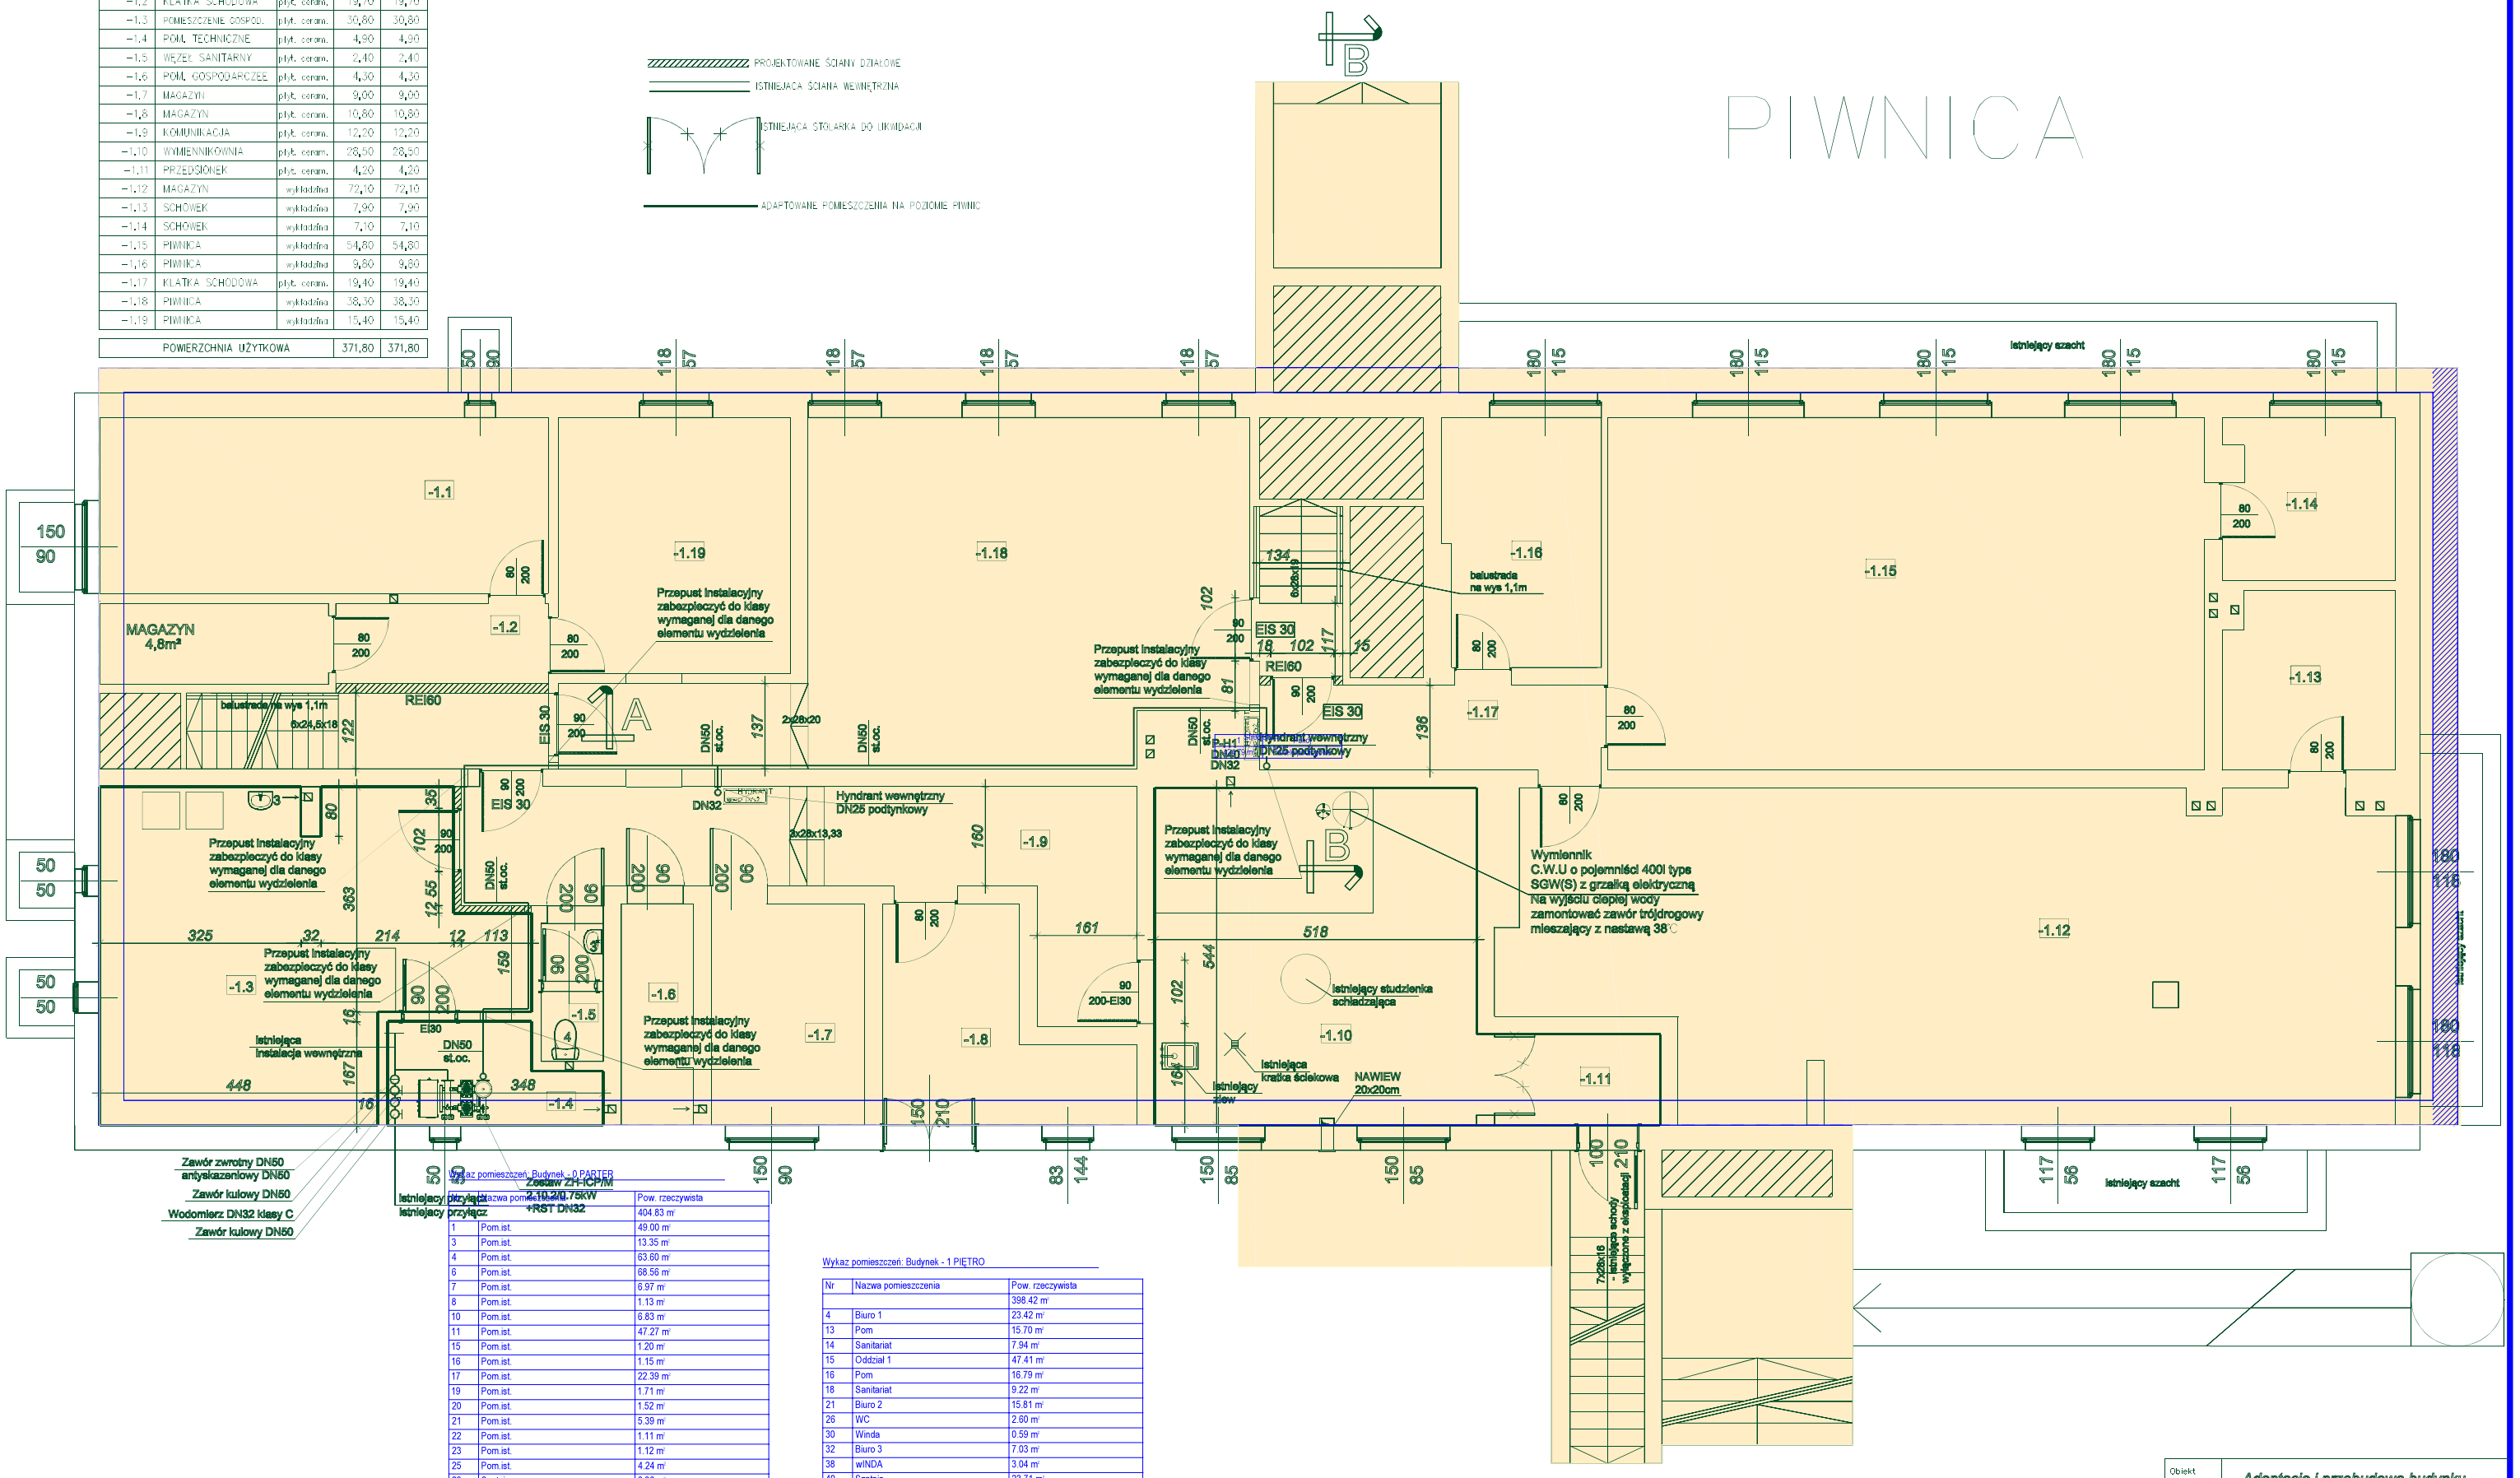

Wykaz pomieszczeń: Budynek - 0 PARTER

Nr	Nazwa pomieszczenia	Pow. rzeczywista
		404.83 m²
1	Pom.ist.	49.00 m²
3	Pom.ist.	13.35 m²
4	Pom.ist.	63.60 m²
6	Pom.ist.	68.56 m²
7	Pom.ist.	6.97 m²
8	Pom.ist.	1.13 m²
10	Pom.ist.	6.83 m²
11	Pom.ist.	47.27 m²
15	Pom.ist.	1.20 m²
16	Pom.ist.	1.15 m²
17	Pom.ist.	22.39 m²
19	Pom.ist.	1.71 m²
20	Pom.ist.	1.52 m²
21	Pom.ist.	5.39 m²
22	Pom.ist.	1.11 m²
23	Pom.ist.	1.12 m²
25	Pom.ist.	4.24 m²
29	Szatnia	6.36 m²
31	Pom.ist.	0.29 m²
50	Winda NP	3.04 m²
51	Wiatrołap	2.30 m²
52	Komunikacja	6.13 m²
53	Szatnia / komunik.	6.54 m²
54	Komunikacja	3.33 m²
55	Szatnia	14.92 m²
56	Winda gastr.	0.59 m²
57	Kuchnia	32.36 m²
58	Klatka 1	15.64 m²
59	Klatka 2	16.79 m²
Razem		404.83 m²

Wykaz pomieszczeń: Budynek - 1 PIĘTRO

Nr	Nazwa pomieszczenia	Pow. rzeczywista
		398.42 m²
4	Biuro 1	23.42 m²
13	Pom	15.70 m²
14	Sanitariat	7.94 m²
15	Oddział 1	47.41 m²
16	Pom	16.79 m²
18	Sanitariat	9.22 m²
21	Biuro 2	15.81 m²
26	WC	2.60 m²
30	Winda	0.59 m²
32	Biuro 3	7.03 m²
38	WINDA	3.04 m²
40	Szatnia	23.71 m²
42	Oddział 3	82.22 m²
44	Jadalnia	18.99 m²
45	Korytarz	38.57 m²
46	Oddział 2	70.25 m²
47	Rozdzielnia	8.50 m²
48	Sanitariat	6.63 m²
Razem		398.42 m²

LEGENDA:

- CZĘŚĆ NOWOPROJEKTOWANA
- CZĘŚĆ WSPÓLNA
- PROJEKTOWANE ZMIANY
- STAN ISTNIEJĄCY

Biuro Projektowe "Dach nad Głową"
mgr inż. Mariusz Mikulski
Biuro: Nowy Sącz, ul. Bartosickiego 89
kontakt: 504 737 014; mkmar74@gmail.com

DOKUMENTACJA TECHNICZNA

Nazwa Projektu:	Przebudowa i rozbudowa istniejącego Budynku Żłobka z dostosowaniem do obowiązujących stadardów, w tym dla osób z niepełnosprawnością - w ramach programu rezerwa instytucji opieki nad dziećmi w wieku do lat 3 „MALUCH" 2022-2029
Lokalizacja:	ul. Podhalańska 38 33-300 Nowy Sącz
Inwestor:	Miasto Nowy Sącz, ul. Rynek 1
Nazwa rysunku:	SCHEMAT PIWNICA - DO PFU
Zespół projektowy:	mgr inż. Mariusz Mikulski inż. Bartosz Mikulski
Nr uprawnień i świadectwa:	AB III/1311/10/09 tr waż. 4/09/201 MAŁOPOLSKIM OKRĘGOWEJ
Branża:	
Data:	czerwiec 2023
Skala:	
Nr rys.:	
Podpis:	

Obiekt	*Adaptacja i przebudowa budynku szkoły na Żłobek Miejski nr 2*
Lokalizacja	*Działka nr 73/8, 74/5, 75/6, 76/5, 77/6, 80/3, 81/6 obr. 92 jedn. ewidencyjna Nowy Sącz*
Przedmiot rysunku	*Rzut piwnic*
Projektował:	*Sprawdził:*

NR RYSUNKU	SKALA	DATA	stadium
01/A	1:50	*wrzesień 2019 r.*	*Projekt*