załącznik graficzny nr 2

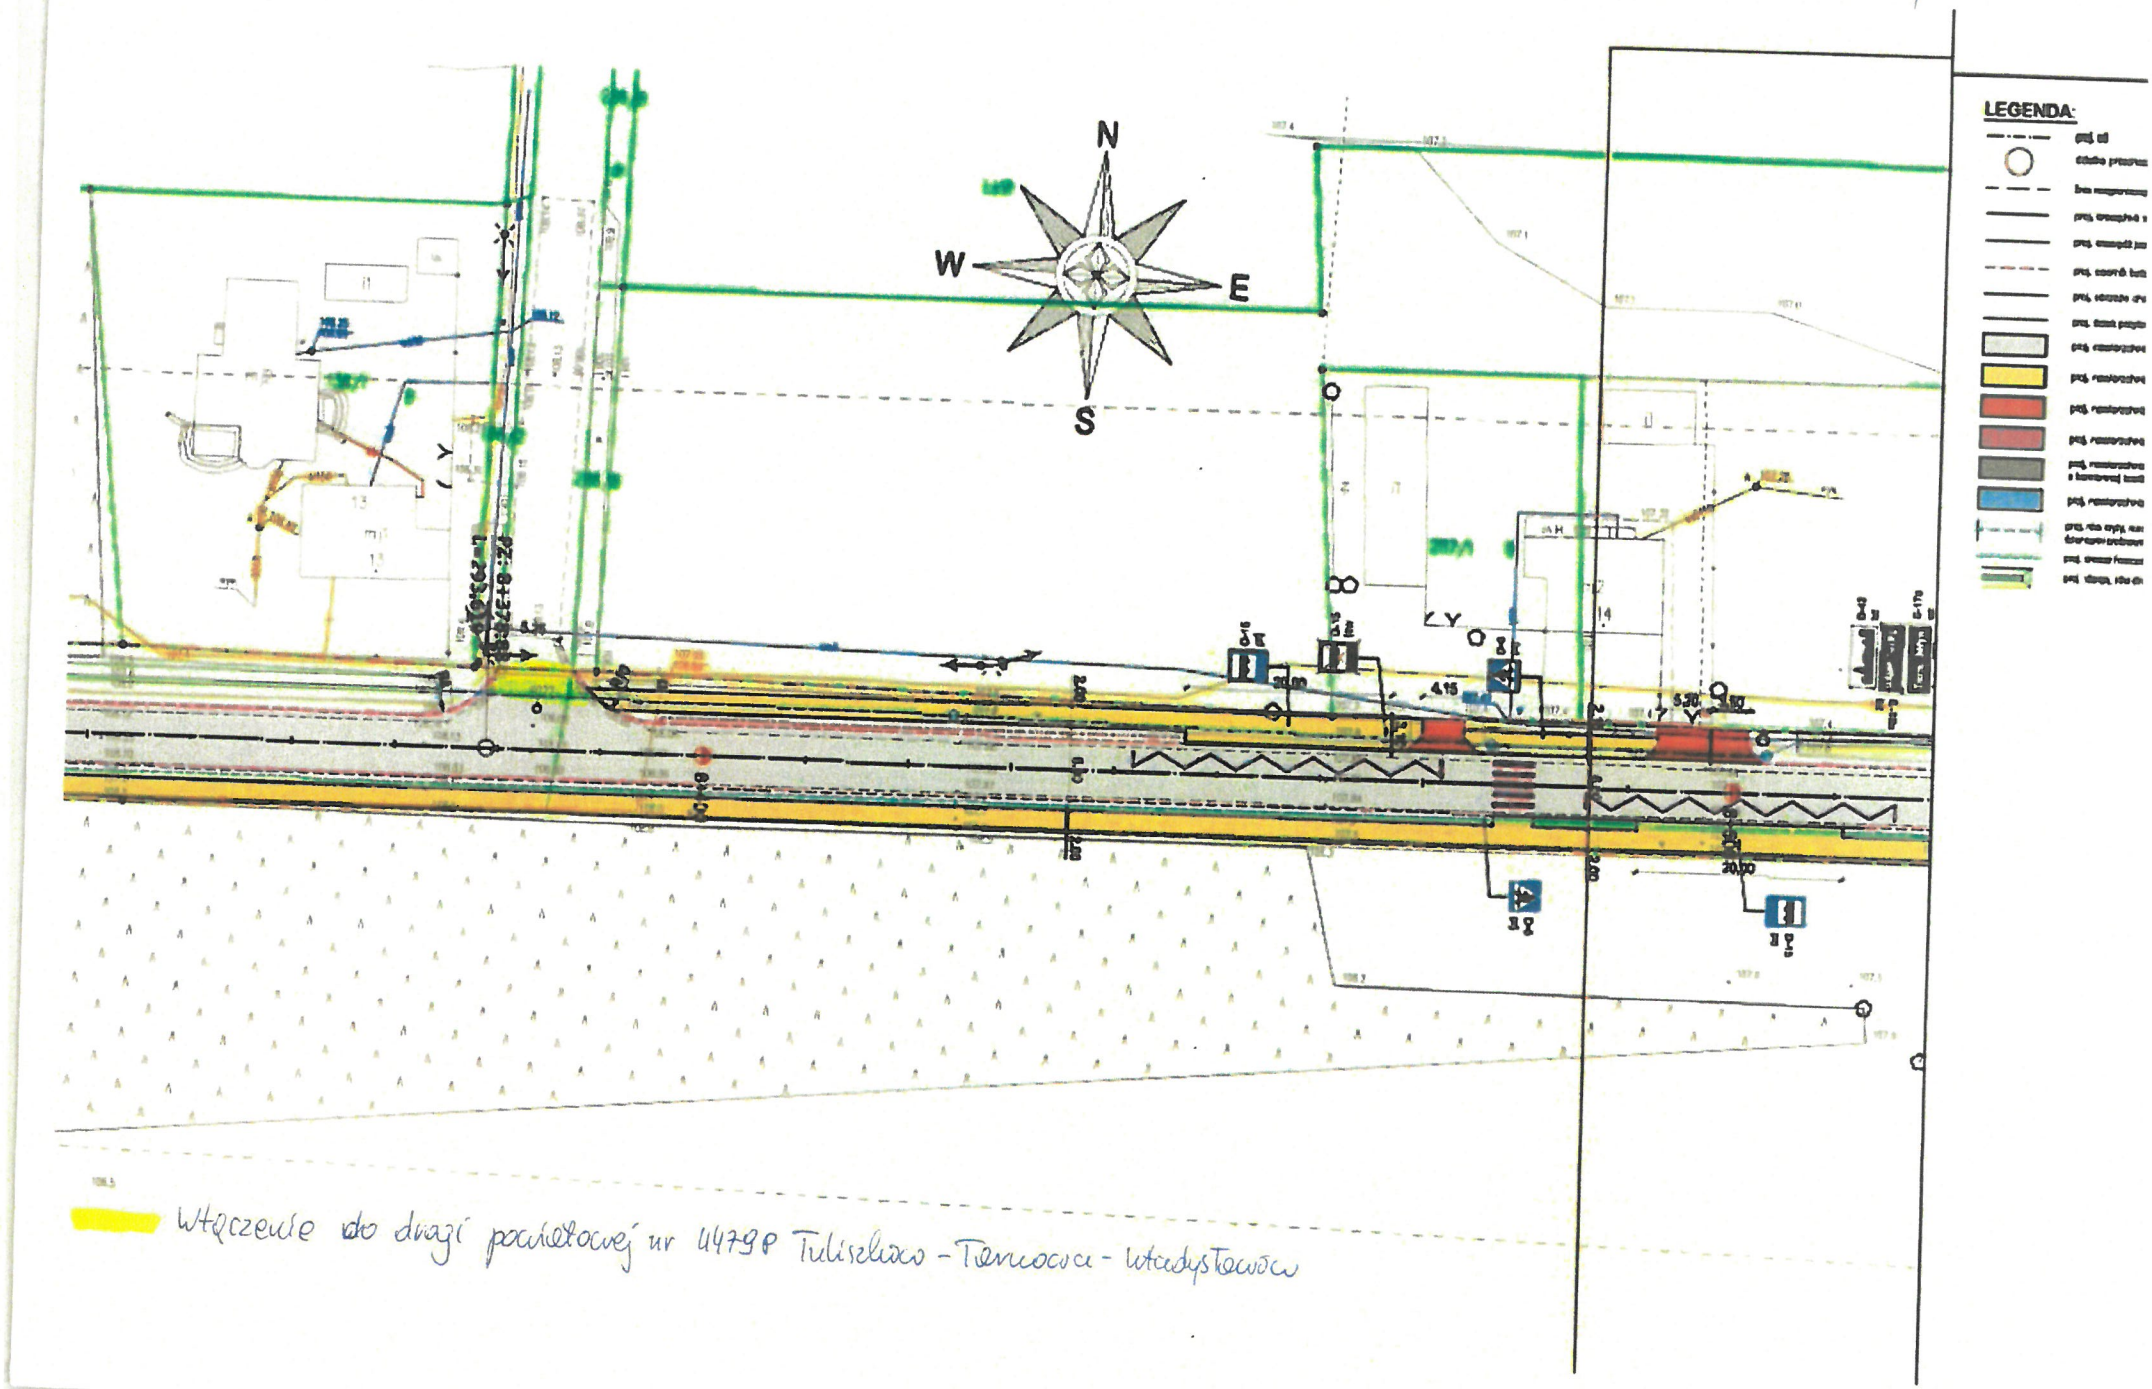

Włączenie do drogi pochłodowej nr 04798 Tuliszkow - Tarnowo - Władysławów