


RZUT I PIĘTRA - ARANŻACJA WNETRZ KONCEPCJA ARCHITEKTONICZNO - BUDOWLANA

skala 1:100

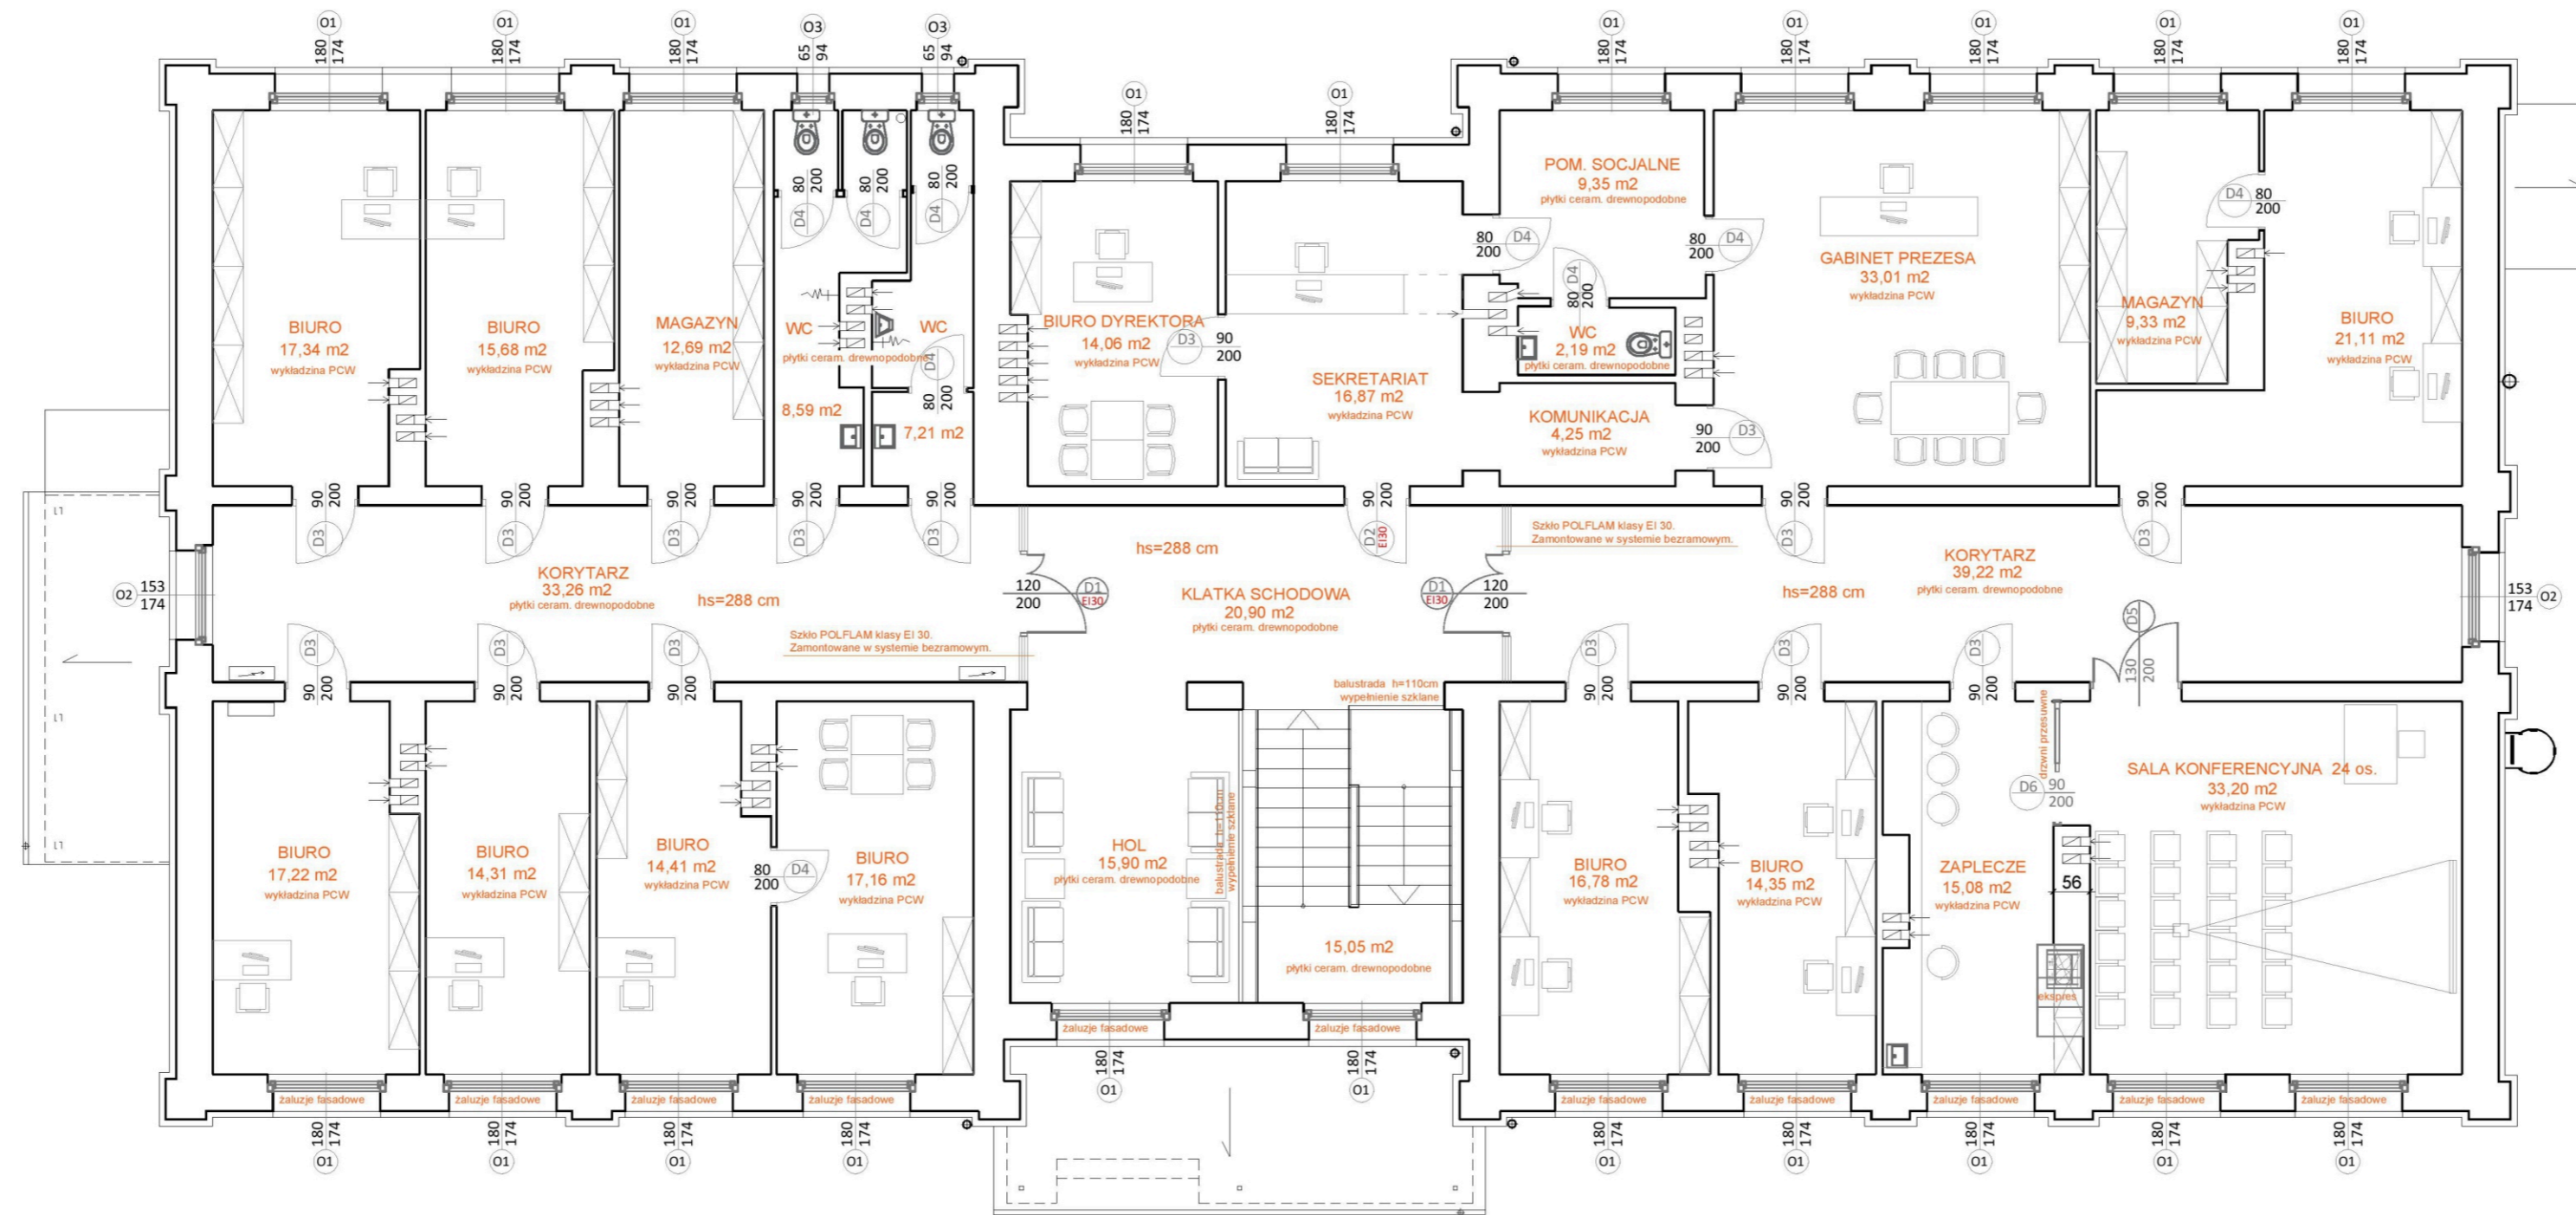

Nr	NAZWA POMIESZCZENIA	POW. m ²	POSADZKA
2/1	KŁATKA SCHODOWA	15,05	TERAKOTA
2/2.1	KŁATKA SCHODOWA	20,90	TERAKOTA
2/2.2	KORYTARZ	33,26	TERAKOTA
2/2.3	KORYTARZ	39,22	TERAKOTA
2/3	HOL	15,90	TERAKOTA
2/4	BIURO	17,16	PCV
2/5	BIURO	14,41	PCV
2/6	BIURO	14,31	PCV
2/7	BIURO	17,22	PCV
2/8	BIURO	17,34	PCV
2/9	BIURO	15,68	PCV
2/10	MAGAZYN	12,69	PCV
2/11	W.C.	8,59	TERAKOTA
2/12	W.C.	7,21	TERAKOTA
2/13.1	SEKRETARIAT	16,87	PCV
2/13.2	BIURO DYREKTORA	14,06	PCV
2/14	KOMUNIKACJA	4,25	PCV
2/15.1	POMIESZCZENIE SOCJALNE	9,35	TERAKOTA
2/15.2	W.C.	2,19	TERAKOTA
2/16	GABINET PREZESA	33,01	PCV
2/17	MAGAZYN	9,33	PCV
2/18	BIURO	21,11	PCV
2/19.1	SALA KONFERENCYJNA	33,20	PCV
2/19.2	ZAPLECZE	15,08	PCV
2/20	BIURO	14,35	PCV
2/21	BIURO	16,78	PCV
SUMA :		438,52	

POWIERZCHNIA UŻYTKOWA LICZONA
ZGODNIE Z NORMĄ PN-ISO 9836:1997

	PRACOWNIA ARCHITEKTONICZNA mgr inż. arch. Aleksander Hak BIURO: SKOKI 13, 66-300 MIĘDZYRZECZ - tel. kom.: 693 700 007, e-mail: hak.projekty@gmail.com NIP 596 169 70 51	CZĘŚĆ	A-B	STADIUM	PK		
	KOMPLEKSOWA OBSŁUGA INWESTYCJI I PRAC PROJEKTOWYCH, PROJEKTOWANIE, NADZORY TECHNICZNE, KIEROWANIE BUDOWAMI BUDOWNICTWO INŻYNIERYJNE, SANITARNE I ŚRODOWISKA, TECHNOLOGIA	NR PROJEKTU	H / 1 / 12 / 2020				
INWESTOR	Międzyrzeckie Przedsiębiorstwo Wodociągów i Kanalizacji Sp. z o.o.	BRANŻA	ARCHITEKTURA				
ADRES	Święty Wojciech 46, 66-300 MIĘDZYRZECZ	RODZAJ ROBÓT	KONCEPCJA ARCHITEKTONICZNO-BUDOWLANA				
NAZWA INWESTYCJI	KONCEPCJA ARCHITEKTONICZNO-BUDOWLANA WRAZ Z INWENTARYZACJĄ OBIEKTU I KALKULACJĄ KOSZTÓW ADAPTACJI POMIESZCZEŃ 1-GO PIĘTRA BUDYNKU ADMINISTRACYJNO-BIUROWEGO	SKALA RYSUNKU	1: 100				
ADRES INWESTYCJI	dz. nr ewid. 419, m. ŚWIĘTY WOJCIECH obręb ŚWIĘTY WOJCIECH, gmina MIĘDZYRZECZ, pow. MIĘDZYRZECKI	DATA	30 - 12 - 2020 r.				
NAZWA OBIEKTU BUDOWLANEGO	BUDYNEK BIUROWY	OPRACOWAŁ	mgr inż. arch. Aleksander Hak	KIEROWNIK PRACOWNI	mgr inż. arch. Aleksander Hak	NR RYSUNKU	RYSUNKÓW OGÓL.
TYTUŁ RYSUNKU	RZUT I PIĘTRA - ARANŻACJA WNETRZ - KONCEPCJA ARCHITEKTONICZNO-BUDOWLANA	NR STRONY				STRON OGÓLEM	