



ZJAZD INDYWIDUALNY "i"
(PRZEZ CHODNIK PRZY JEZDNI)

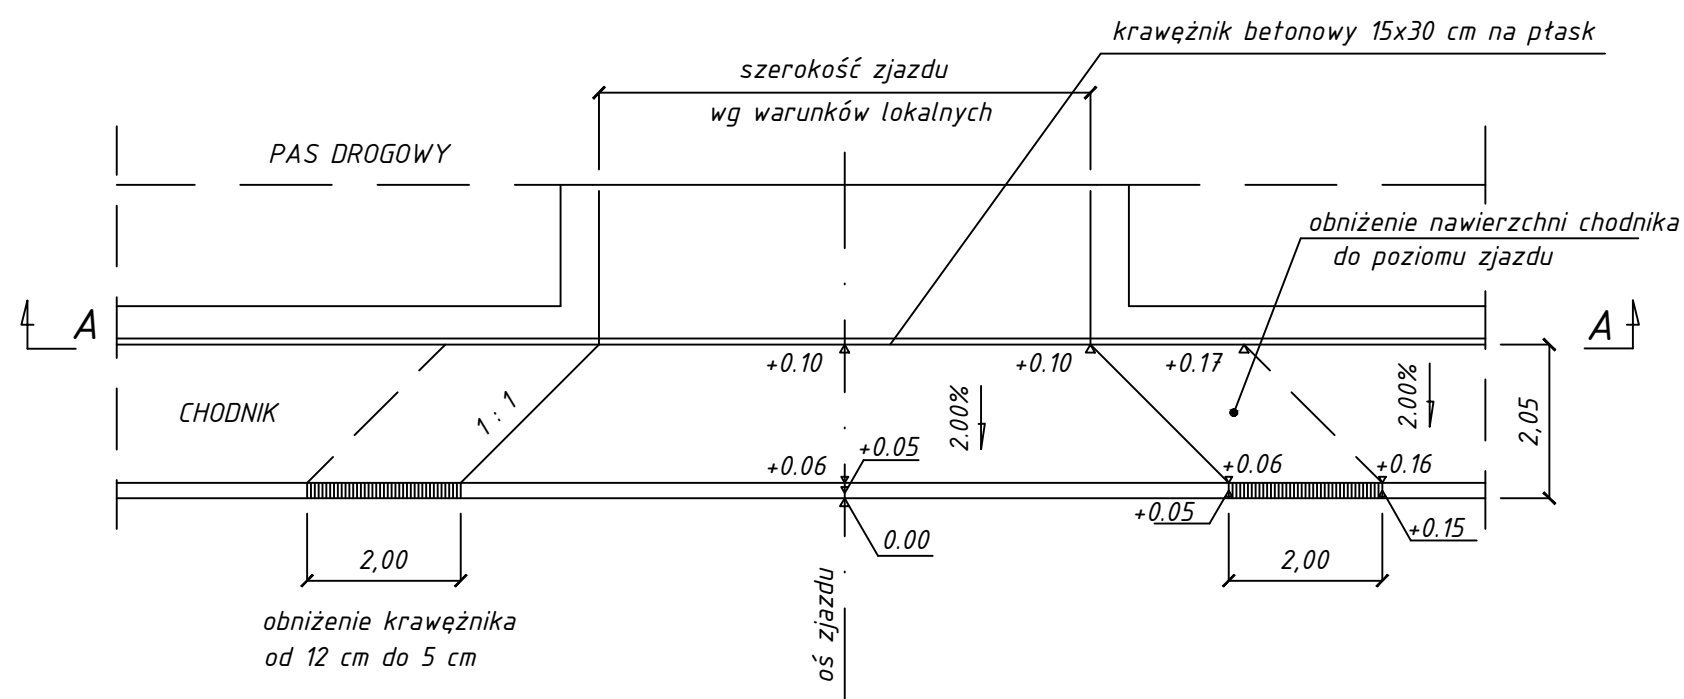

PRZEKRÓJ A-A

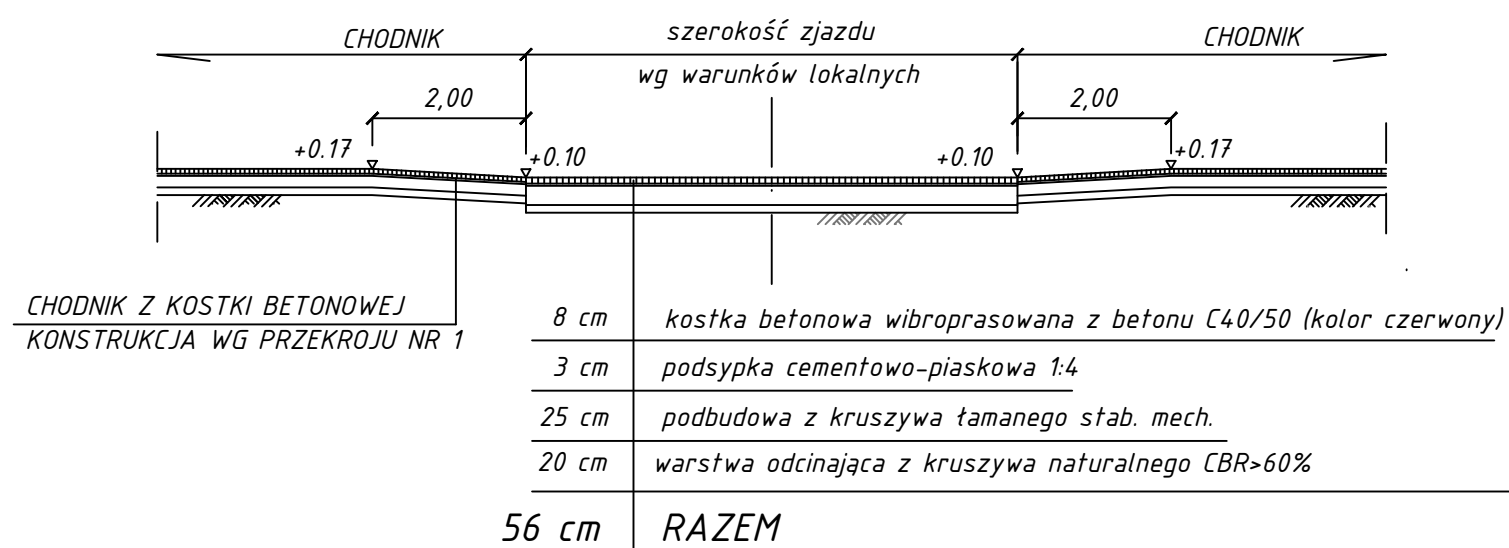

Inwestor: POWIATOWY ZARZĄD DROG W JAROSŁAWIU		Przedsięwzięcie budowlane: PRZEBUDOWA DROGI POWIATOWEJ NR 1787R CHŁOPICE - ŁOWCE - RADYMNO BUDOWA CHODNIKA W M. ŁOWCE OD KM 5+940,00 DO KM 6+524,00		
Rodzaj projektu: PROJEKT WYKONAWCZY				
Tytuł rysunku: PRZEKRÓJ NORMALNY ZJAZDU INDYWIDUALNEGO		Skala: 1:50		Nr rysunku: 3.2
Funkcja:	Tytuł, Imię i Nazwisko	Specjalność	Nr Uprawnień	Data i podpis
Projektant:	techn. Władysław Konieczny	DROGI	UAN/II/7342/166/94	
Sprawdzający:	mgr inż. Ewelina Konieczna	DROGI	PDK/0060/PWOD/16	