



Proj. rozbiórka nawierzchni w km 6+088 – km 6+915 na szer. 2,55m
Nawierzchnia placu postojowego pozostaje z


Pik = 5+940,00

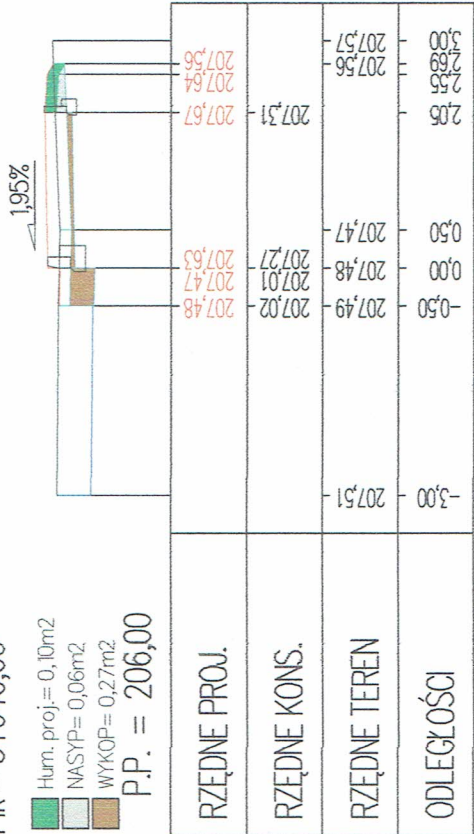


Pik = 5+977,50

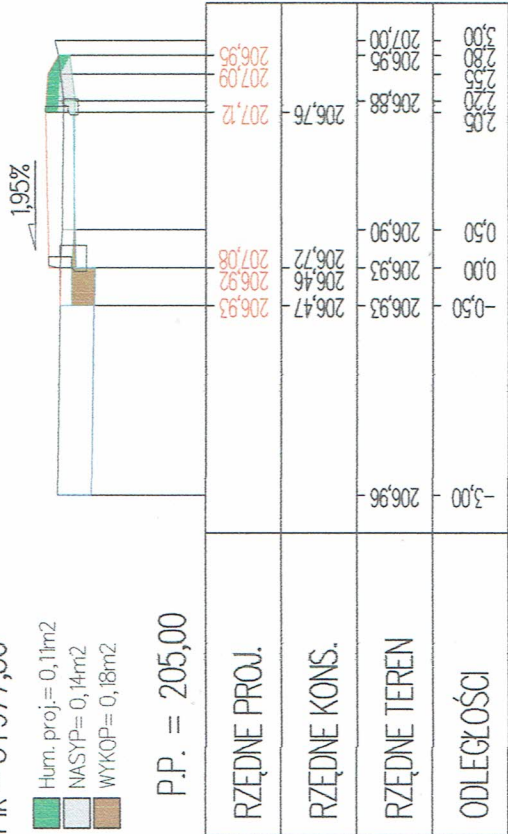


Pik = 6+030,00

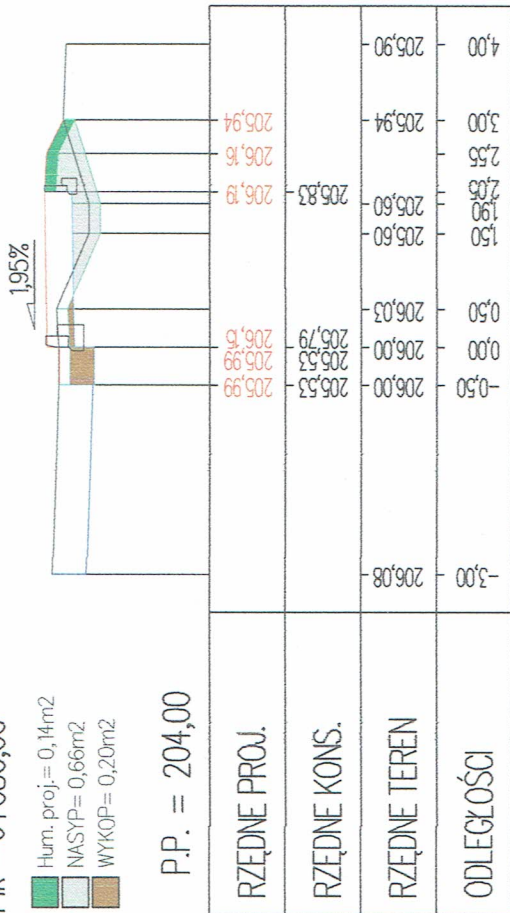


Pik = 6+091,00

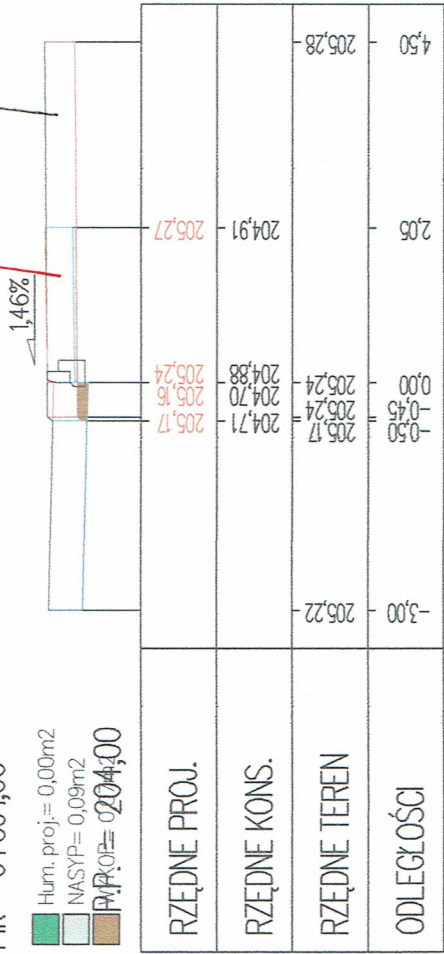

Pik = 6+133,00

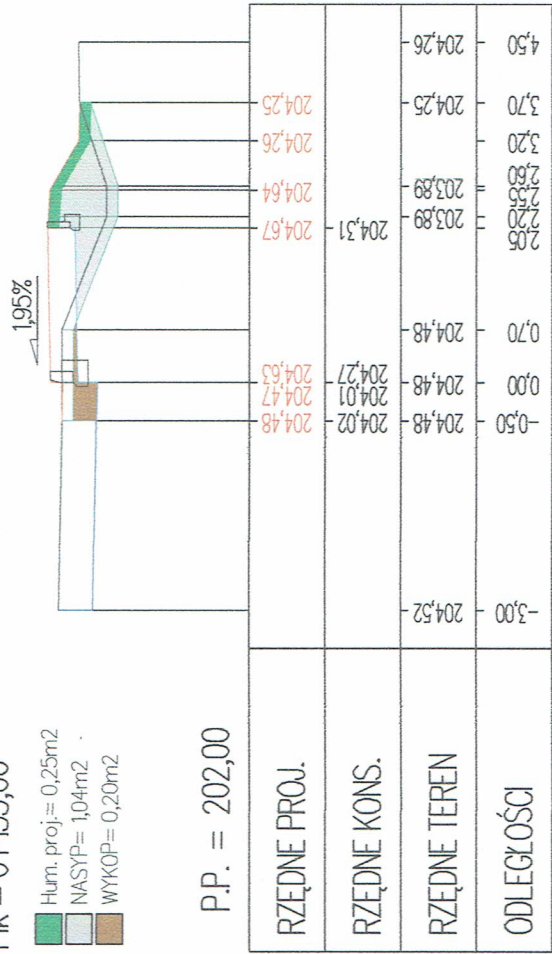

Pik = 6+181,00

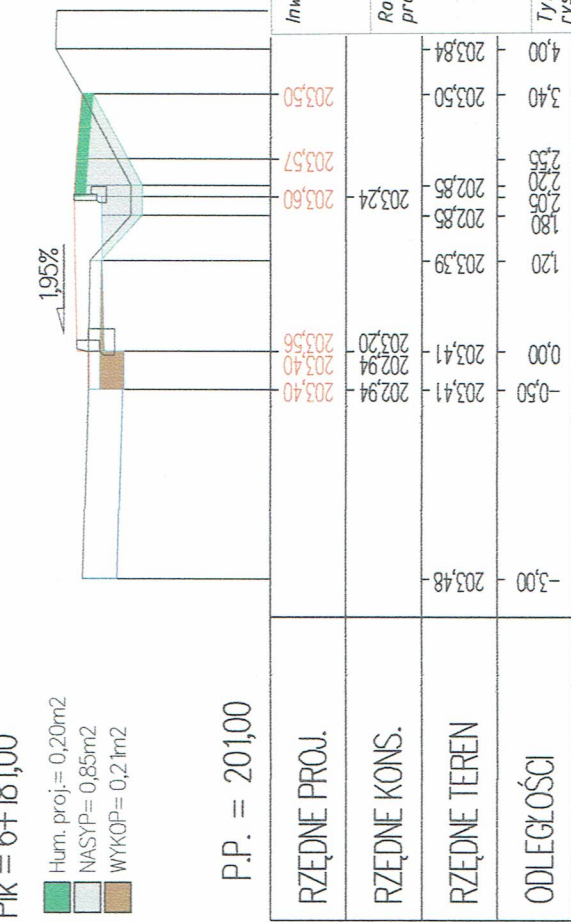

Inwestor: POWIATOWY ZARZĄD DROG W JAROSŁAWIU		Przedsięwzięcie budowlane: PRZEBUDOWA DROGI POWIATOWEJ NR 1787R CHŁOPICE - ŁÓWCE - RADYMNO BUDOWA CHODNIKA W M. ŁÓWCE OD KM 5+940,00 DO KM 6+524,00		Nr rysunku: 5.1	
Rodzaj projektu: PROJEKT WYKONAWCZY		Skala: 1:100		Nr Uprawnień UAN/II/7342/166/94	
Tytuł rysunku: PRZEKROJE POPRZECZNE		Tytuł, Imię i Nazwisko techn. Władysław Konieczny		Specjalność DROGI	
Funkcja: mgr inż. Ewelina Konieczna		Data i podpis		PDK/0060/PWOD/16	
Projektant:		Sprawdzający:			