


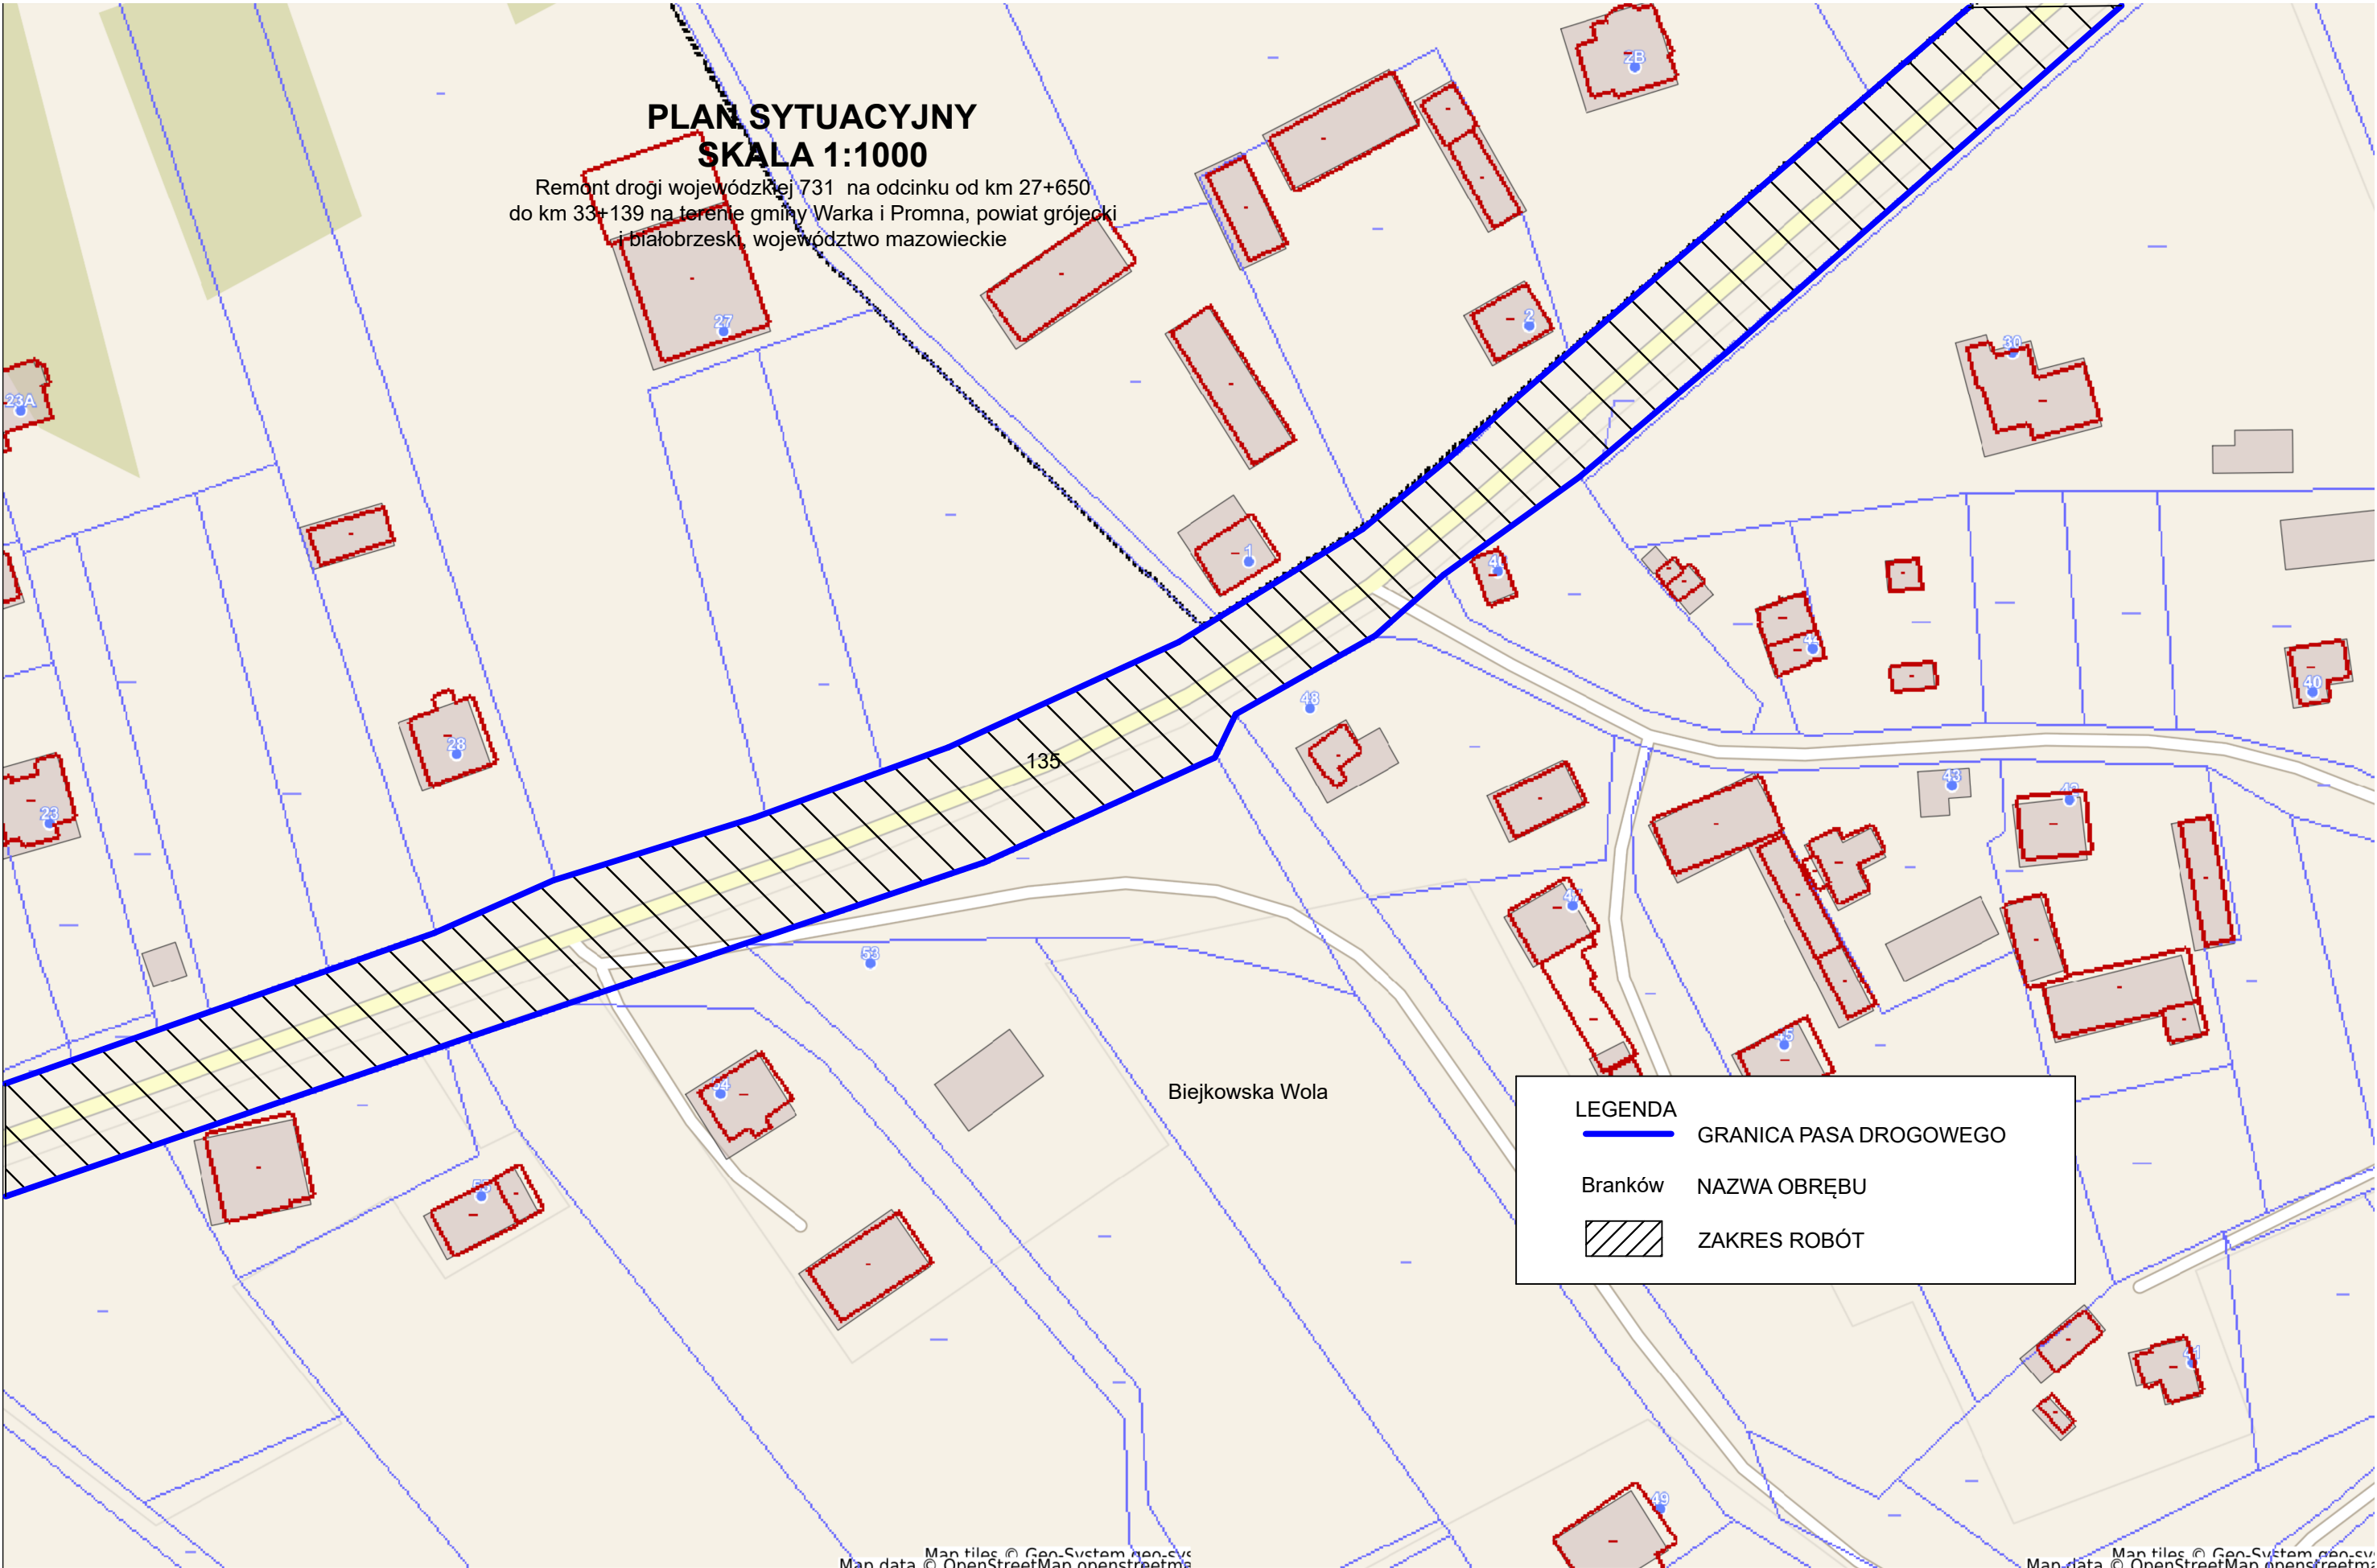


PLAN SYTUACYJNY
SKALA 1:1000

Remont drogi wojewódzkiej 731 na odcinku od km 27+650
do km 33+139 na terenie gminy Warka i Promna, powiat grójecki
i białobrzeski, województwo mazowieckie



Biejowska Wola

LEGENDA

-  GRANICA PASA DROGOWEGO
- Branków  NAZWA OBRĘBU
-  ZAKRES ROBÓT