


SZCZEGÓŁ - PRZEKRÓJ NAWIERZCHNI UTWARDZENIA

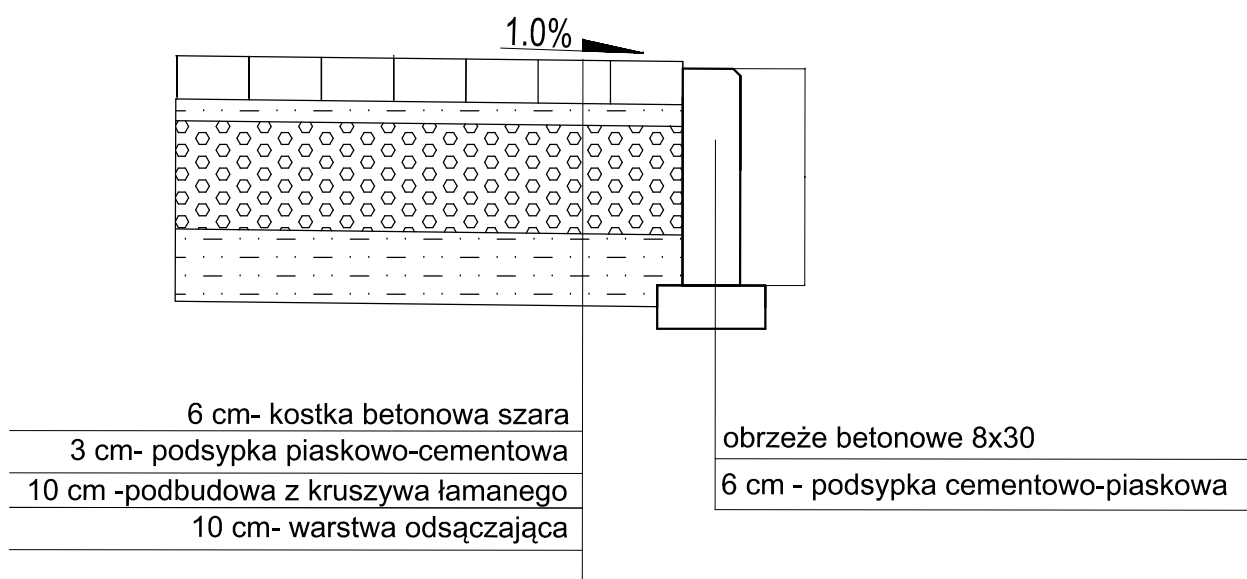

GMINA ALEKSANDRÓW KUJAWSKI
ul. J. Słowackiego 12, 87-700 Aleksandrów Kuj.

PROJEKTANT

MGR INŻ KAMIL SERKOWSKI
nr upr.: WKP/0083/POOK/15

podpis:

OBIEKT

**BUDOWA OBIEKTU SPORTOWEGO- MIEJSCA REKREACJI I
WYPOCZYNKU NA DZ. NR 240/2
W M. STAWKI, GM. ALEKSANDRÓW KUJAWSKI**

STADIUM

PROJEKT TECHNICZNY

TUTUŁ RYSUNKU

SZCZEGÓŁ- PRZEKRÓJ NAWIERZCHNI CHODNIKÓW

DATA WYDANIA: 08.2023r.

SKALA 1: 50

RYS. NR 9

PRAWA AUTORSKIE ZASTRZEŻONE. NINIEJSZY PROJEKT JEST PRZEDMIOTEM PRAWA AUTORSKIEGO I CHRONIONY JEST AUTORSKIMI PRAWAMI OSOBISTYMI I AUTORSKIMI PRAWAMI MAJĄTKOWYMI JAKO UTWÓR ARCHITEKTONICZNY ARCHITEKTONICZNO-URBANISTYCZNY, URBANISTYCZNY* NA PODSTAWIE USTAWY Z DN. 4.02.1994r O PRAWIE AUTORSKIM I PRAWACH POKREWNYCH (Dz.U.nr 80 z 2000r, poz.904).