


FRONT

a3+a4 skala 1:100

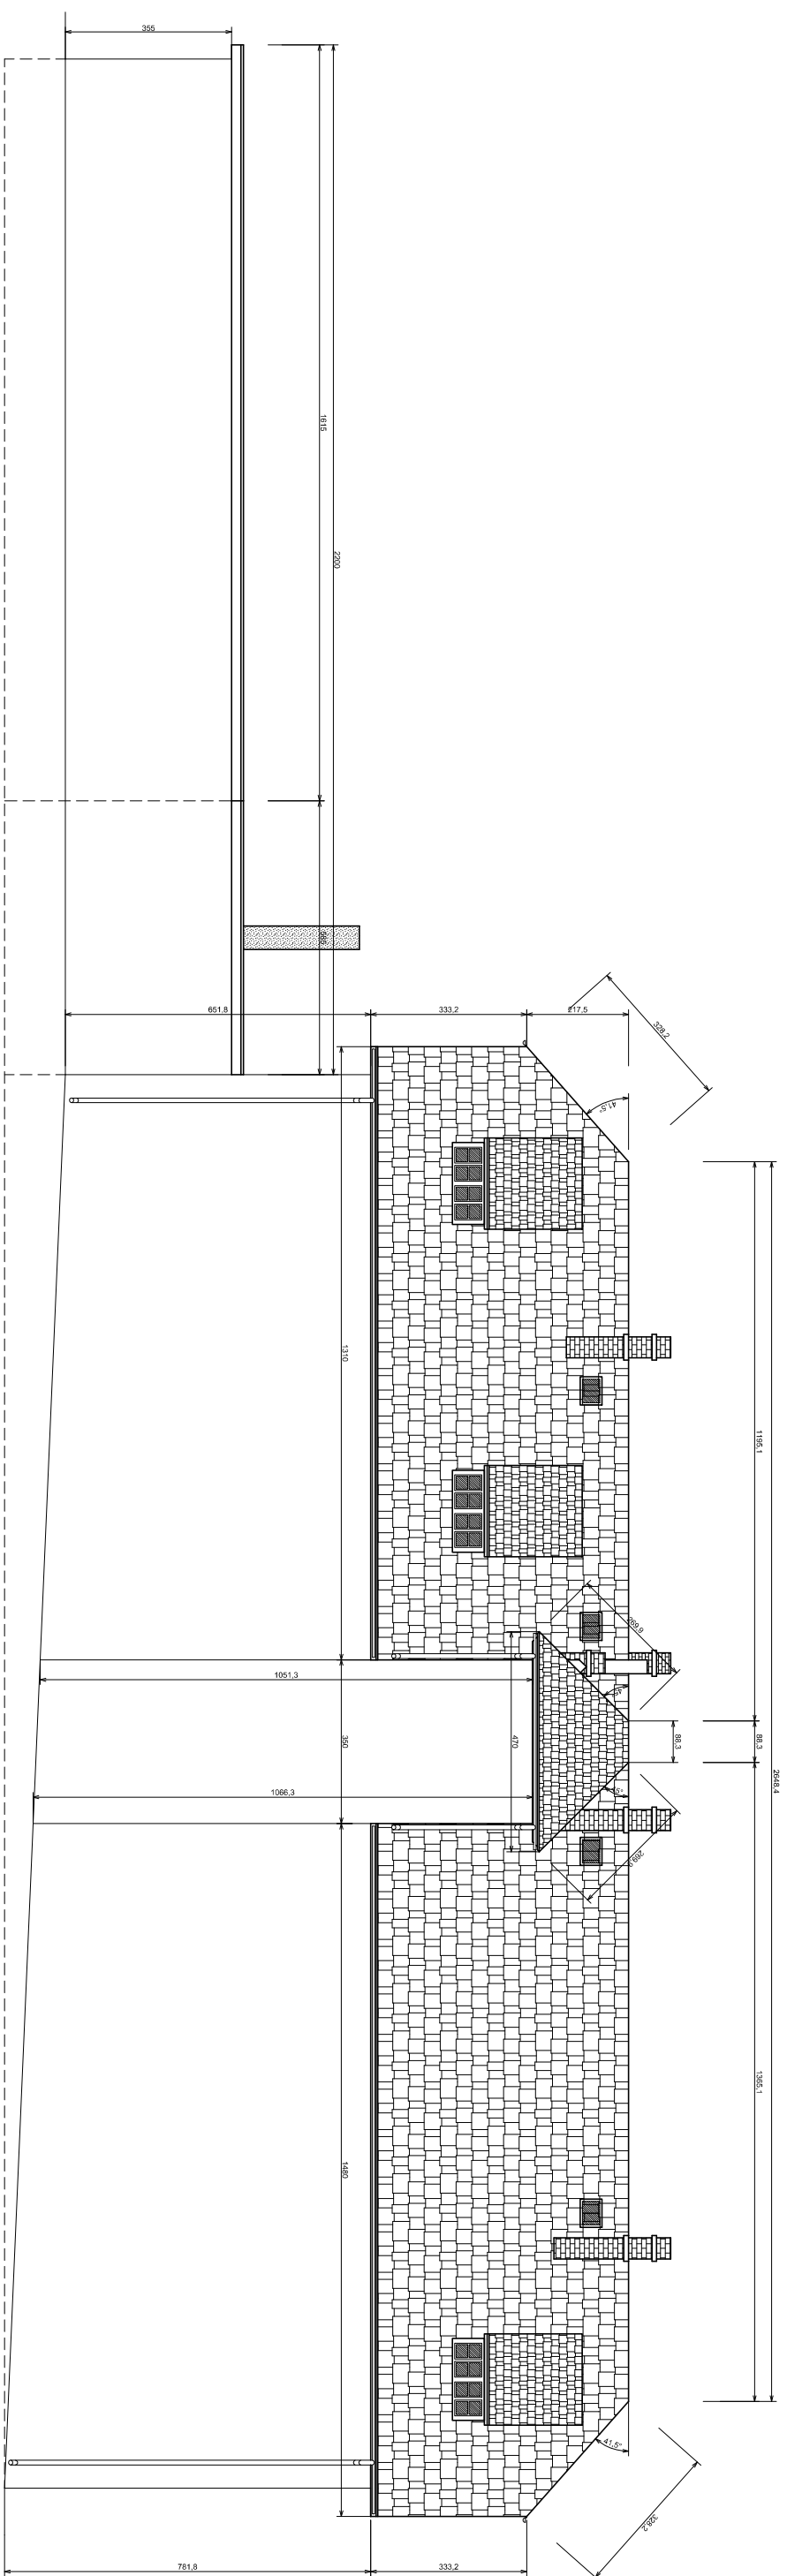

Inwestycja:	REMONT DACHU BUDYNKU MIESZKALNY	Przebieg:
Investor:	Lubuskie Przedsiębiorstwo Inżynieryjne i Budowlane Sp. z o.o. Lubuskie Przedsiębiorstwo Inżynieryjne i Budowlane Sp. z o.o.	Akcie:
Tytuł:	FRONT DACHU	Data:
Opracowanie:	INŻ. JACEK BRZOZOWSKI mgr inż. PAWEŁ JAWOREK	Numer:
Podpisano:		1
Skala:	1:100	