



BOK PRAWY
a4 skala 1:100

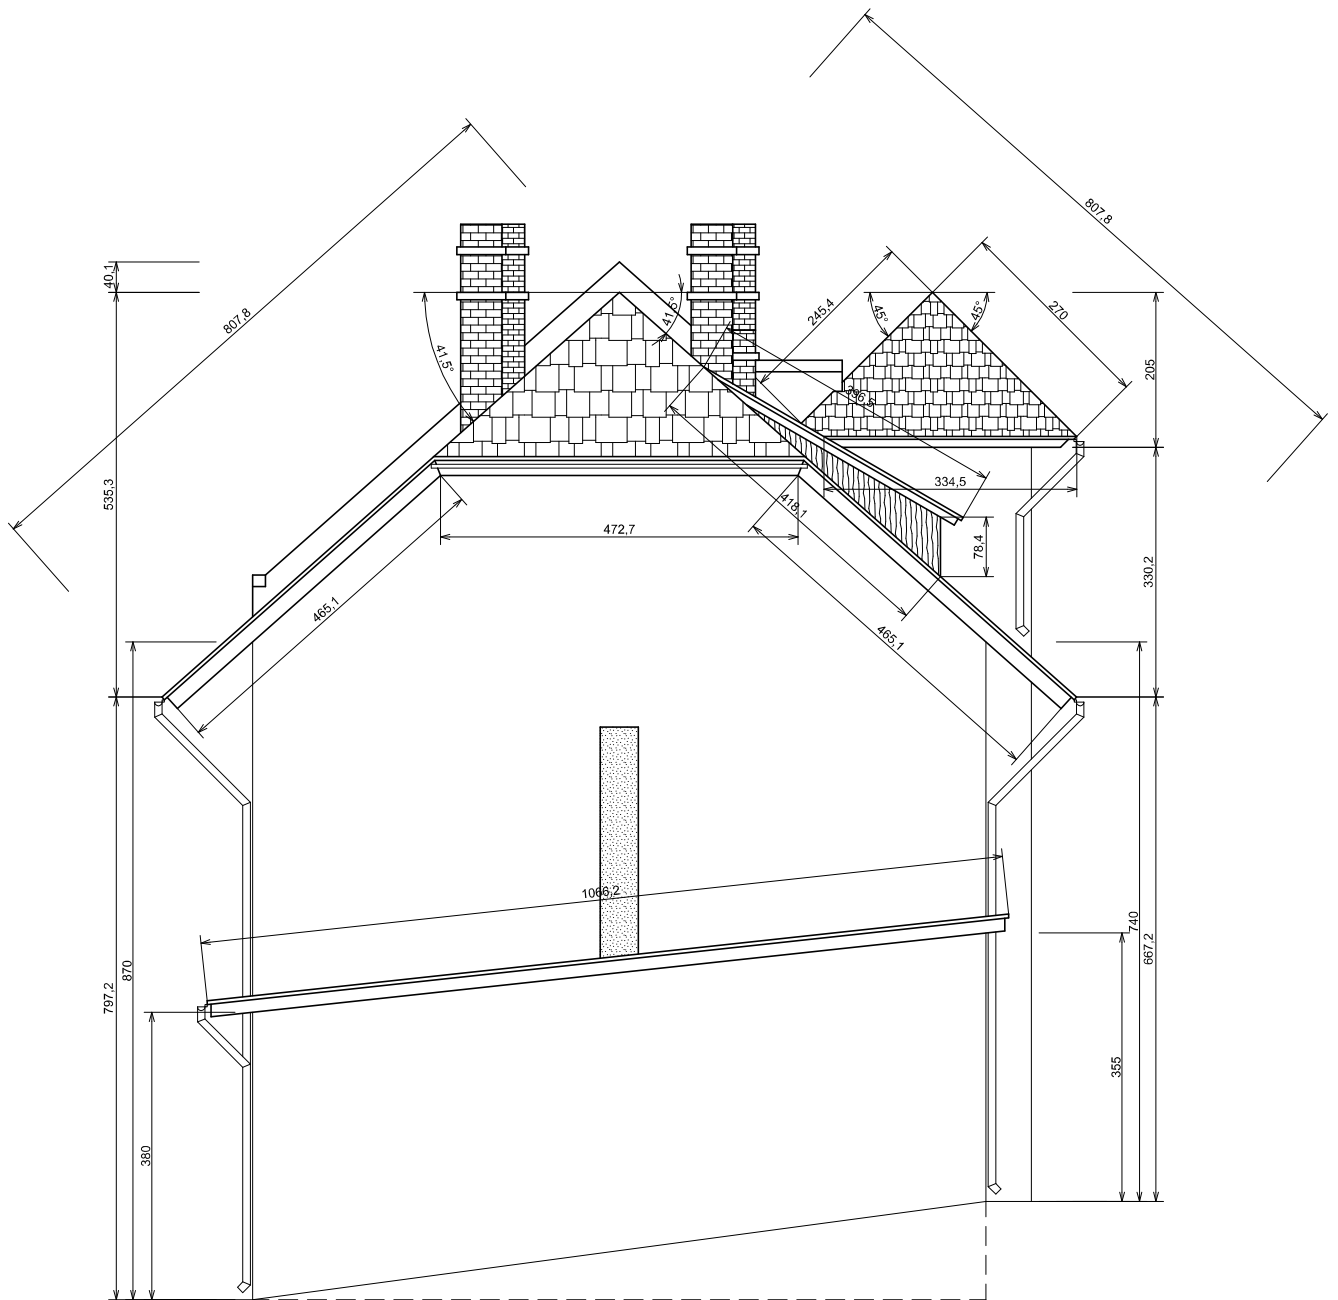

| | |
|---|----------------------|
| Inwestycja: REMONT DACHU BUDYNK MIESZKALNY Ludwikowice Kłodzkie, ul. Fabryczna 20, dz. 1074/8, obr. 9, Ludwikowice-Kłodzkie | Branża: ARCHITEKTURA |
| Inwestor: WSPÓLNOTA MIESZKANIOWA Ludwikowice Kłodzkie, ul. Fabryczna 20, | Data: VI 2021 |
| Tytuł: BOK PRAWY | Numer: 2 |
| Opracowanie: inż. JACEK BRZOZOWSKI mgr inż. PAWEŁ JAWOREK | Podpisy: |
| Podziałka liniowa:  | Skala: 1:100 |
| PRAWA AUTORSKIE ZASTRZEŻONE. KOPIOWANIE PROJEKTU BEZ PISEMNEJ ZGODY AUTORÓW ZABRONIONE. | |