


PROFIL DROGOWY

Skala 1 : 100/250

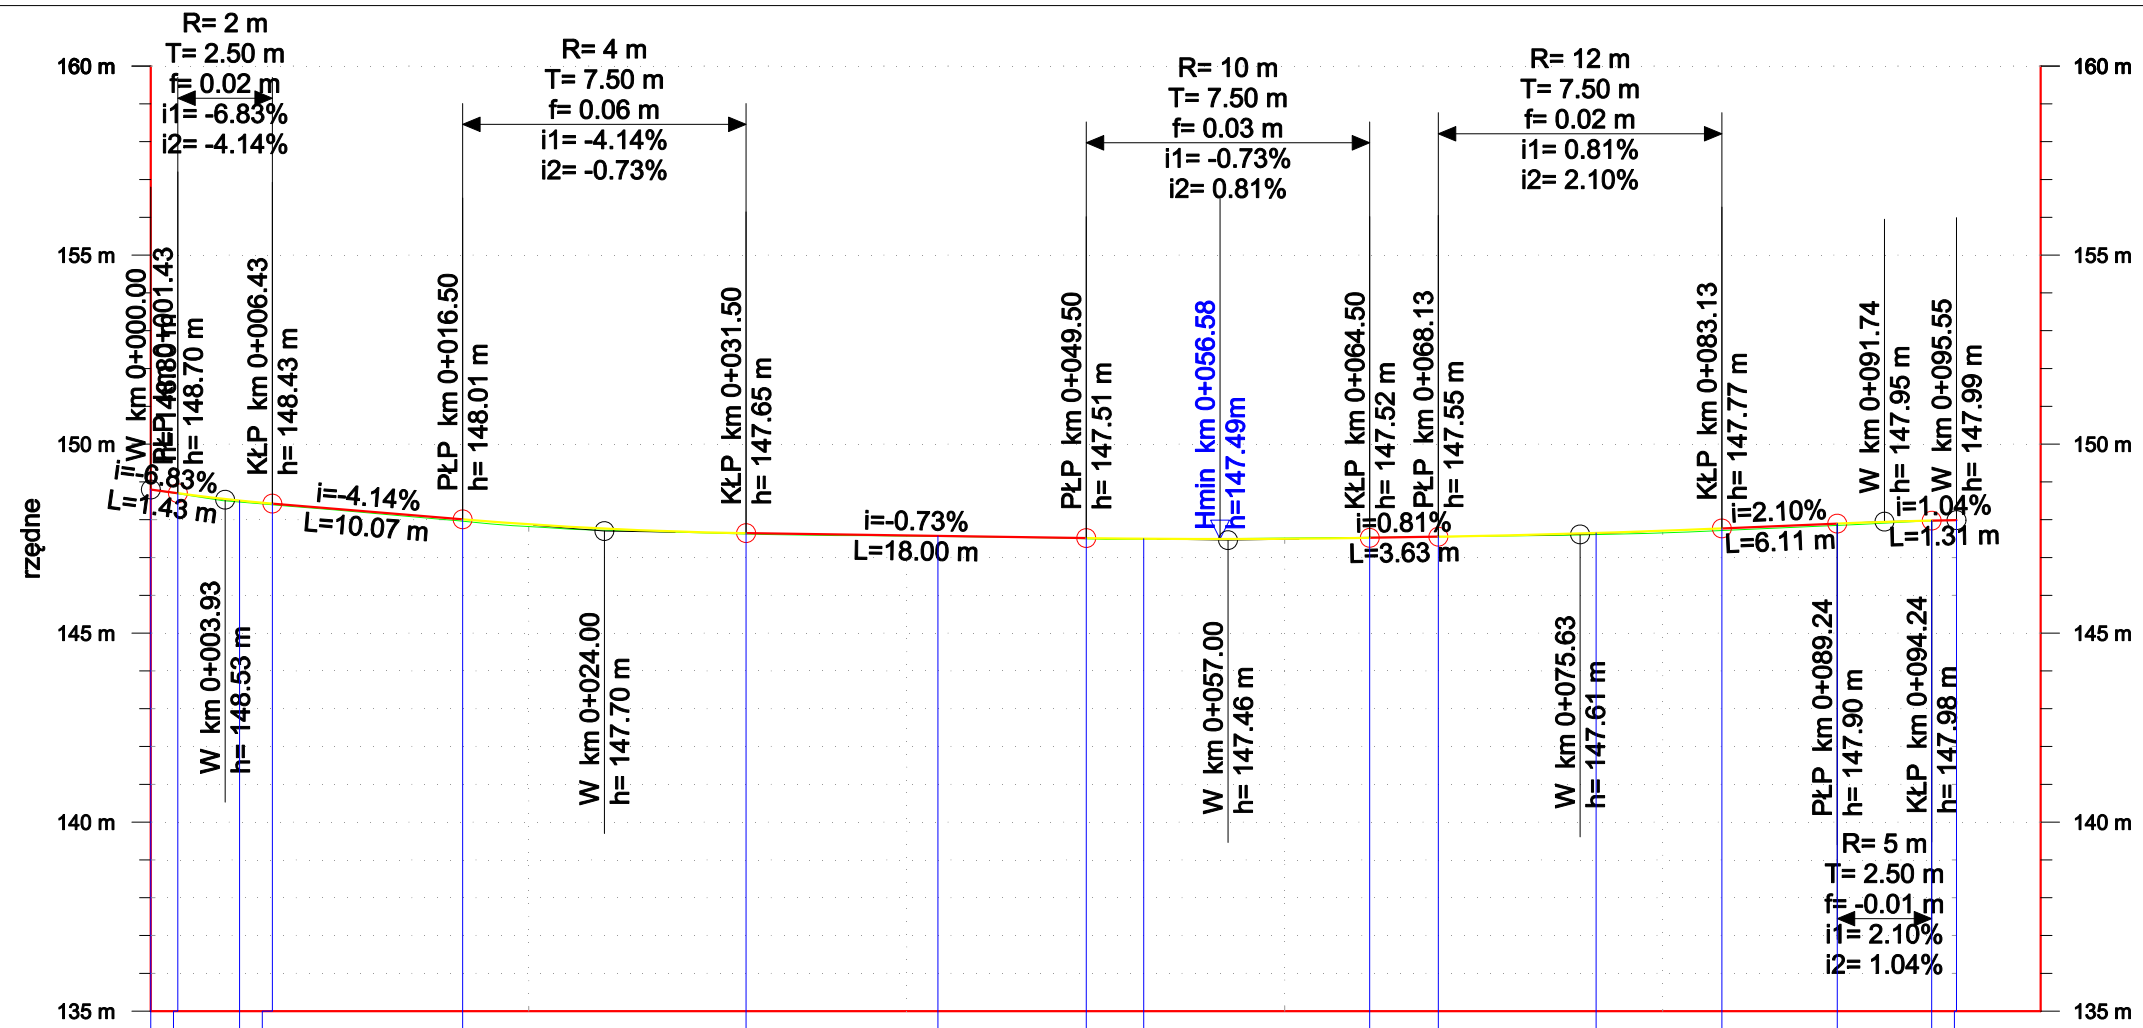

RZĘDNE PROJEKTOWANE	148.80 148.70 148.51 148.40 148.01 147.65 147.57 147.51 147.50 147.52 147.55 147.65 147.77 147.90 147.90 147.99
RZĘDNE ISTNIEJĄCE	148.80 148.69 148.47 148.40 147.96 147.62 147.56 147.49 147.49 147.53 147.55 147.60 147.72 147.85 147.97 147.99
TRASA W PLANIE	L=4.70m R=-160m Lc=36.95m L=10.89m R=-110m Lc=23.94m L=19.07m
PUNKTY GŁÓWNE TRASY	PT 0+000.0 PK 0+004.7 KŁK 0+041.6 PK 0+052.5 KŁK 0+076.5 KT 0+095.6
NIWELETA	i=-6.83% L=5.00m T=2.50m L1=2.50m R=185m L=10.07m i=-4.14% L=15.00m L2=7.50m L1=7.50m R=440m L=18.00m i=-0.73% L=15.00m L2=7.50m L1=7.50m R=973m L=3.63m i=0.81% L=15.00m L2=7.50m L1=7.50m R=1166m L=8.11m i=2.10% L=5.00m L2=2.50m L1=2.50m R=471m i=1.04%
PIKIETAŻ	0+000.0 0+001.4 0+004.7 0+006.4 0+016.5 0+031.5 0+041.6 0+049.5 0+052.5 0+064.5 0+068.1 0+076.5 0+083.1 0+089.2 0+094.2 0+095.6 0+100.0

jednostka projektowa: HTH Michał Hirsz ul. Szafirowa 8, 80-209 Chwaszczyno e-mail: hthmhirsz@gmail.com		inwestor: GMINA KOŚCIERZYNA ul. Strzelecka 9 83-400 Kościerzyna	
Rozbiórka i budowa mostu w ciągu drogi gminnej nr 187068G w miejscowości Łubiana			
branża: WIELOBRANŻOWY		stadium projektu: PROJEKT BUDOWLANY	
funkcja, imię i nazwisko projektant br. mostowa dr inż. Michał Hirsz		numer i zakres uprawnień Uprawnienia nr POM/0073/PWOM/10 do projektowania i kierowania robotami budowlanymi bez ograniczeń w specjalności mostowej	podpis
sprawdzający br. mostowa mgr inż. Łukasz Kłosin		Uprawnienia nr POM/0076/PWOM/11 do projektowania i kierowania robotami budowlanymi bez ograniczeń w specjalności mostowej	
Profil drogowy		PT-09	1:100/250
			Marzec 2022