


ELEWACJA 1

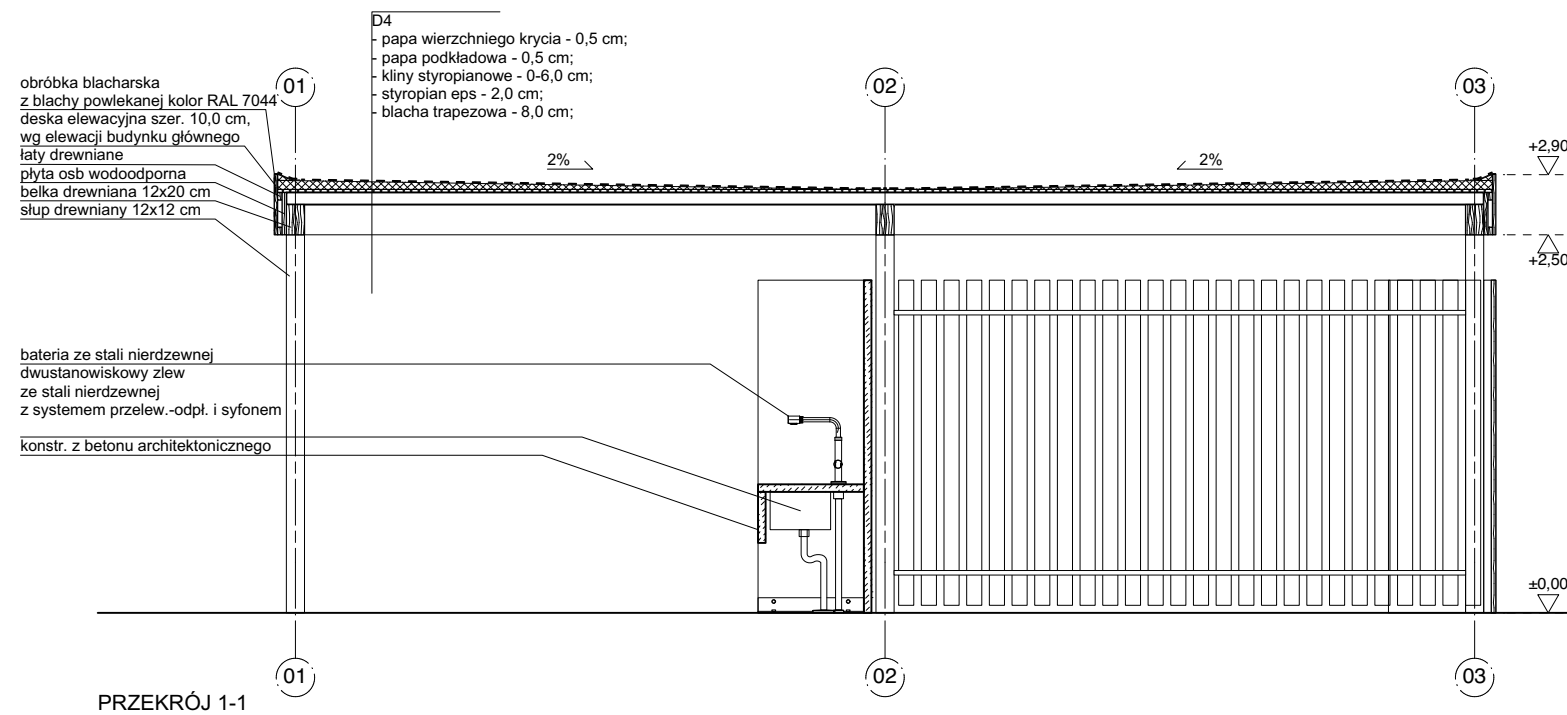

PRZEKRÓJ 1-1

obróbka blacharska z blachy powlekanej kolor RAL 7044 deska elewacyjna szer. 10,0 cm, wg elewacji budynku głównego łąty drewniane płyta osb wodoodporna belka drewniana 12x20 cm słup drewniany 12x12 cm

D4
- papa wierzchniego krycia - 0,5 cm;
- papa podkładowa - 0,5 cm;
- kliny styropianowe - 0-6,0 cm;
- styropian eps - 2,0 cm;
- blacha trapezowa - 8,0 cm;

bateria ze stali nierdzewnej dwustanowiskowy zlew ze stali nierdzewnej z systemem przelew.-odpl. i syfonem

konstr. z betonu architektonicznego

- uwagi :
- wszystkie użyte materiały muszą posiadać niezbędne atesty dopuszczające do stosowania w budownictwie;
 - wszystkie wymiary, rzędne należy sprawdzić na budowie, a w przypadku wystąpienia różnic projektowany układ należy dostosować do stanu istniejącego, zachowując zasady zawarte w projekcie;
 - elementy konstrukcji: stropy, podciągi, wieńce, słupy itp. są pokazane w projekcie konstrukcyjnym;
 - szczegółowe projekty instalacji sanitarnych, elektrycznych są tematem odpowiednich opracowań branżowych;
 - wszelkie prawa zastrzeżone, kopiowanie i rozpowszechnianie bez zgody autora zabronione;

firma:		STANISŁAWSKI Jerzy Stanisławski Siedziba: ul. Polna 28, 63-760 Zduny, tel.:0.62.72.15.694, fax.:0.62.72.15.795 pracownia: ul. Ciepła 15a/27, 50-524 Wrocław, tel./fax.: 0.71.78.28.794 NIP: 621-000-19-77, REGON: 250522319	
projekt:	Budowa Centrum Usług Społeczno- Zdrowotnych w Piekarach wraz z niezbędną infrastrukturą		
adres:	dz. nr 329/4, obręb ewidencyjny 0012 Piekary, jednostka ewidencyjna 021805_2 Udanin, gmina Udanin, powiat średzki, województwo dolnośląskie		
projektant: specjalność architektoniczna:	mgr inż. arch. Sebastian Stanisławski upr. nr 04/03/DOIA	podpis:	
asystent: specjalność architektoniczna:	mgr inż. arch. Bianca Piechotta	podpis:	
sprawdzający: specjalność architektoniczna:	mgr inż. arch. Piotr Molenda upr. nr 22/03/DOIA	podpis:	
temat rysunku:	wiata techniczna z punktem sanitarnym rzut, przekrój 1-1, elewacja 1		
branża:	architektura	data:	maj 2021
stadium:	PB	rewizja:	-
skala:	1:50	nr rys.:	Z-02