


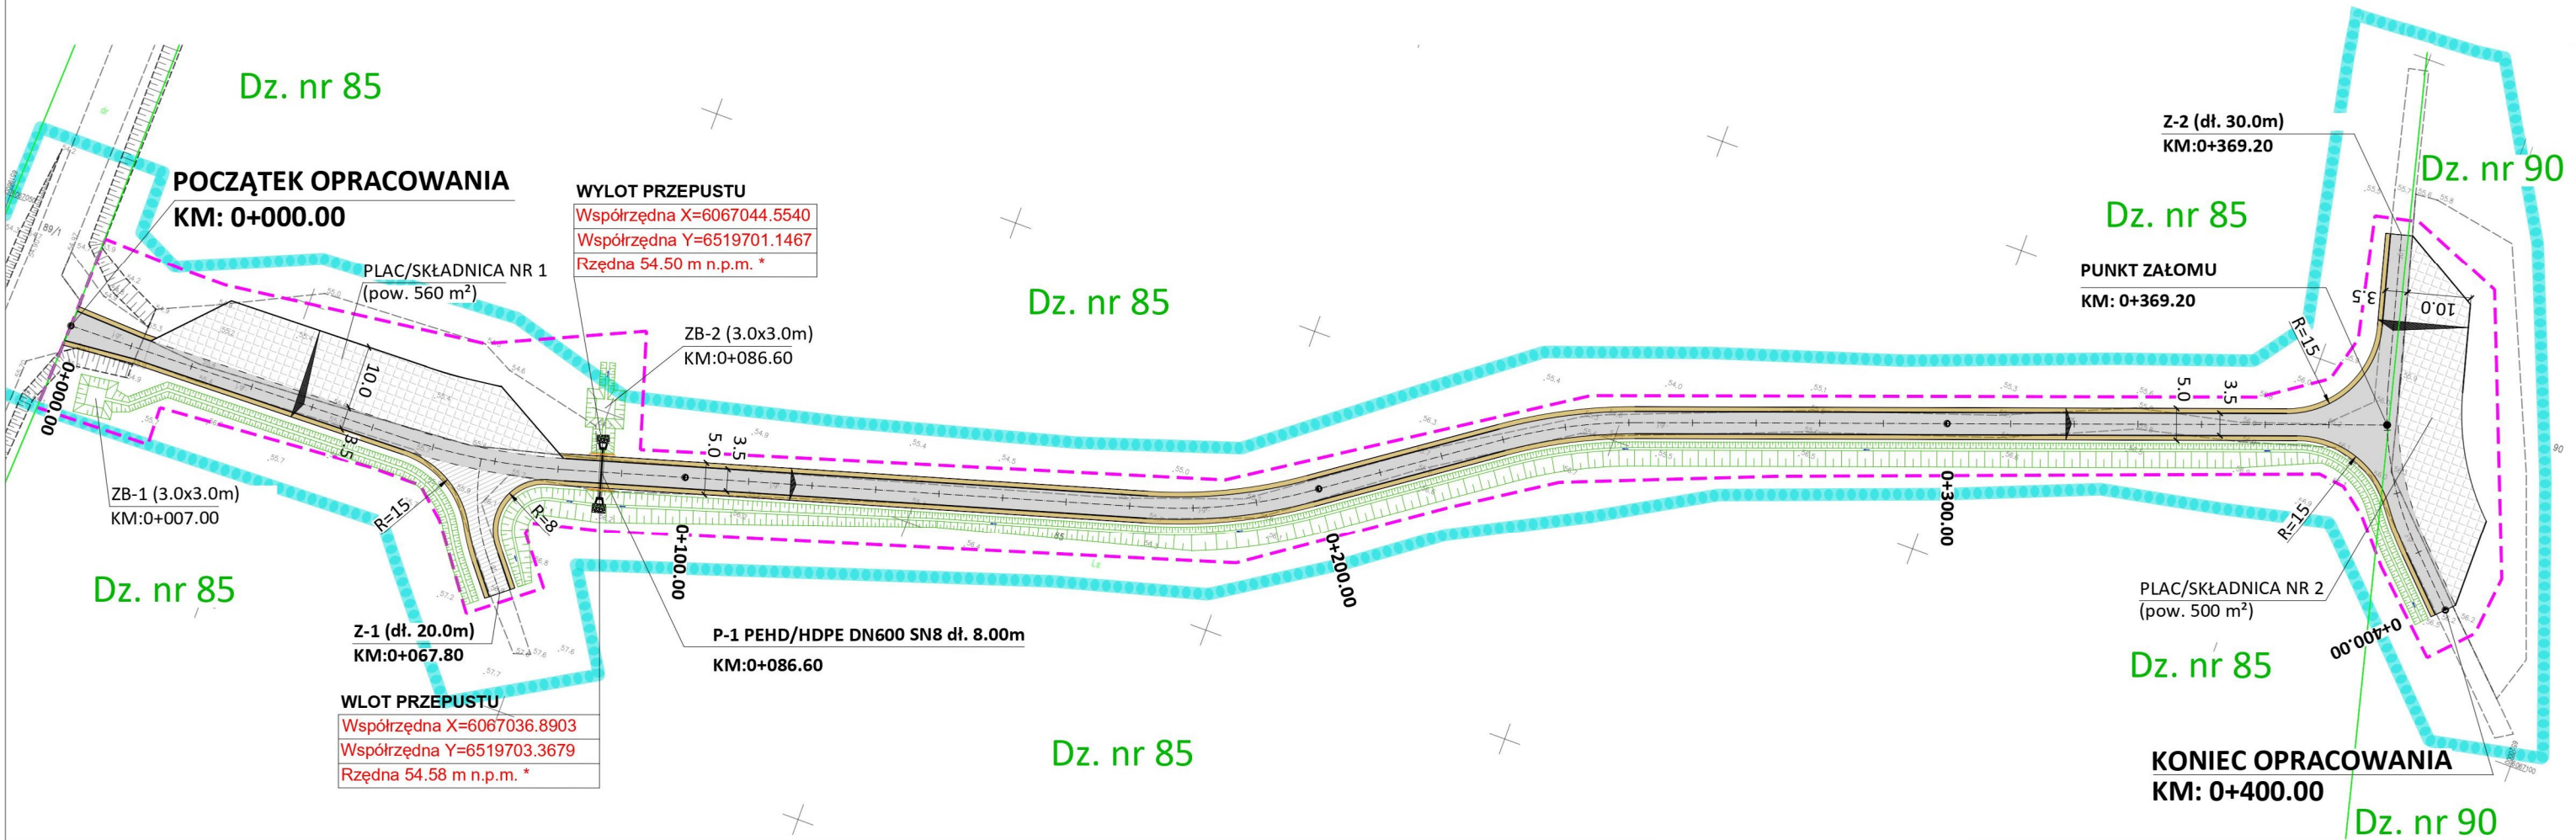

PLAN SYTUACYJNY

RYS. PLS-1

PRZEBUDOWA ODCINKA DROGI LEŚNEJ
PLAN SYTUACYJNY



MAPA DO CELÓW PROJEKTOWYCH

skala 1:500

Mapa aktualna pod względem
baz danych na dzień: 28.02.2024 r.
Układ współrzędnych płaskich - "2000"
Układ wysokościowy - "Amsterdam 2007" [PL-EVRF2007-NH]

Sporządził:

Władysławowo, dnia 28.02.2024 r.
GKK.6640.650.2024
Numer sekcji: 6.229.23.13.3.3; 6.229.23.13.3.4; 6.229.23.13.4.3
zasieg opracowania

Województwo pomorskie
Powiat pucki
Gmina: Puck [221107_2]
Obręb: Zdrada [0025]
Nr działki: 89/1, 85, 90

Jestem świadomy odpowiedzialności karnej za złożenie fałszywych oświadczeń. Oświadczam, że opierałem techniczny załącznik na danych i wynikach badań, które zostały wykonane zgodnie z obowiązującymi przepisami i standardami.	
Identyfikator zgłoszenia prac geodezyjnych	GKK.6640.650.2024
Organizacja geodezyjna, która otrzymała zgłoszenie	Starosta Pucki
Wykonawca prac geodezyjnych	Artur Lechowski Nr uprawnień: 19537
Nr oraz data sporządzenia dokumentu zawierającego wyniki pozytywnej weryfikacji	
Imię i nazwisko oraz nr uprawnień zawodowych kierownika prac	

20.0m		Oznaczenia	
	Krawędź jezdni		Oś drogi
	Krawędź pobocza		R=8 łuki poziome
	Projektowana jezdnia		Z-1 Numeracja zjazdów
	Projektowane pobocza utwardzone		P-1 Numeracja przepustów
	Projektowana nawierzchnia twarda		Spadki poprzeczne nawierzchni
	Projektowana składnica drewna		Granica opracowania
	Istniejący rów do częściowego odmulenia i odtworzenia		Linia rozgraniczająca działki
	Istniejące odstożniki/dółki terenowe na wodę opadową do częściowego odmulenia i odtworzenia		
	Proj. przepust PEHD/HDPE karbowany typu Pecor Dn600 SN8 dł. 8.00 wraz z wykończeniem i barierkami zabezp.		



	TBI Budownictwo Specht Krystian ul. Piaskowa 26 84-242 Luzino tel. +48 695 980 326			Data: 03.2024 e-mail: tbi@poczta.fm
Inwestycja	Przebudowa odcinka drogi leśnej dł.400m wraz z składnicami drewna w L.Mechowo na Terenie Nadleśnictwa Wejherowo			
Adres	221107_2.0025 obr. Zdrada Gmina Puck, Powiat Pucki			
Działki	Dz.nr 85, 90			
Inwestor	Nadleśnictwo Wejherowo 84-200 Wejherowo, ul. Jana III Sobieskiego 247			
Rysunek	PLAN SYTUACYJNY		Skala 1:500	Nr rys. PLS-1
Stanowisko	Imię i nazwisko	Uprawnienia	Branża	Podpis
Projektant	mgr inż. Bartłomiej Ziółkowski	POM/0291/PBD/21	Drogowa	