MAPA DO CELÓW PROJEKTOWYCH
skala 1:500

woj: kujawsko-pomorskie
powiat: żniński
gmina: Żnin 041906_4
obręb: Żnin 0001
dz.nr: 394/3, 405/1,392, 2648, 2725
ark. 6,187,188,11; 1,3; 31

ID: 6640. 2017
Żnin, dnia: 08.2017

Poziomy układ geodezyjny "2000" strefa 6 (18°)
Wysokościowy układ geodezyjny „Kronsztadt 86"

Mapa sporządzono na podstawie pomiaru uzupełniającego i aktualizacji mapy zasadniczej ark: 364,322,384,4; 393,3; 1382; 1411; 1324; 1413

Mapa została wykonana bez ustalenia dokładnej stuletniczości gruntowych uzbrojeniem w kolegach wieczystych

Nie wyklucza się istnienia w terenie innych nieujętych na niniejszej mapie urządzeń podziemnych, które nie były zgłoszone do inwentaryzacji

Zakład Usług Geodezyjnych
Tomasz Wyszecki
88-400 Żnin, ul. 700-lecia
NIP 562-103-26-77, Reg. 340604
tel. 668 073 084

GEODETA
Tomasz Wyszecki
INWENTARYZACJA
GEODEZJA
KARTOGRAFIA
KATASTER

Potwierdza się, że niniejszy dokument został sprawdzony w wyniku zgodności z kartograficznym, których rezultaty zawiera operat techniczny wpisany do ewidencji materiałów państwowego zasobu geodezyjnego i kartograficznego	
Organ prowadzący państwowy zasób geodezyjny i kartograficzny	STAROSTA ŻNIŃSKI
Identyfikator ewidencyjny z numeru zasobu - osnowa techniczna	P.0419.20/7..1132..
Data wpisania operatu do rejestru materiałów zasobu	31.08.2017r.
imię, nazwisko i podpis osoby reprezentującej organ	z up. STAROSTY PODGEOREFEROT Wydział Geodezji Kartografii, Katastru i Nieruchomości

LEGENDA

- granica działki
- 46/7 numer działki
- nawierzchnia jezdni z mieszanek mineralno asfaltowych SMA11 wraz z wymianą podbudowy
- nakładka z mieszanek mineralno asfaltowych SMA11 gr. 4 cm
- nakładka z betonu asfaltowego AC11S gr. 4cm
- nawierzchnia z betonu asfaltowego AC11S gr. 4cm wraz z wymianą podbudowy
- ist. nawierzchnia chodnika do przełożenia
- nawierzchnia chodnika z kostki betonowej pełnej typu Cegła gr. 6 cm kolor szary
- chodnik istniejący
- nawierzchnia ścieżki rowerowej z betonu asfaltowego AC8S
- nawierzchnia placu przed garażami z kostki betonowej pełnej typu Domino gr. 8 cm kolor grafitowy
- nawierzchnia miejsc dla osób niepełnosprawnych z kostki betonowej pełnej typu Domino gr. 8 cm kolor niebieski lub malowana na kolor niebieski
- pasy zieleni - trawa
- nawierzchnia zjazdów z kostki betonowej pełnej typu Cegła gr. 8 cm kolor czerwony
- płytki betonowe o wym. 50x50x7cm z wypustkami
- krawężnik betonowy 15x30x100cm nowy
- krawężnik najazdowy 15x22x100cm nowy
- obrzeże betonowe 8x30x100cm
- opornik betonowy 10x25x100cm
- krzewy do wycinki lub przesadzenia
- drzewa do wycinki
- Wi - istniejące wpusty

Formowanie drzew, krzewów na całej długości drogi w celu uzyskania skrajni dla rowerzysty

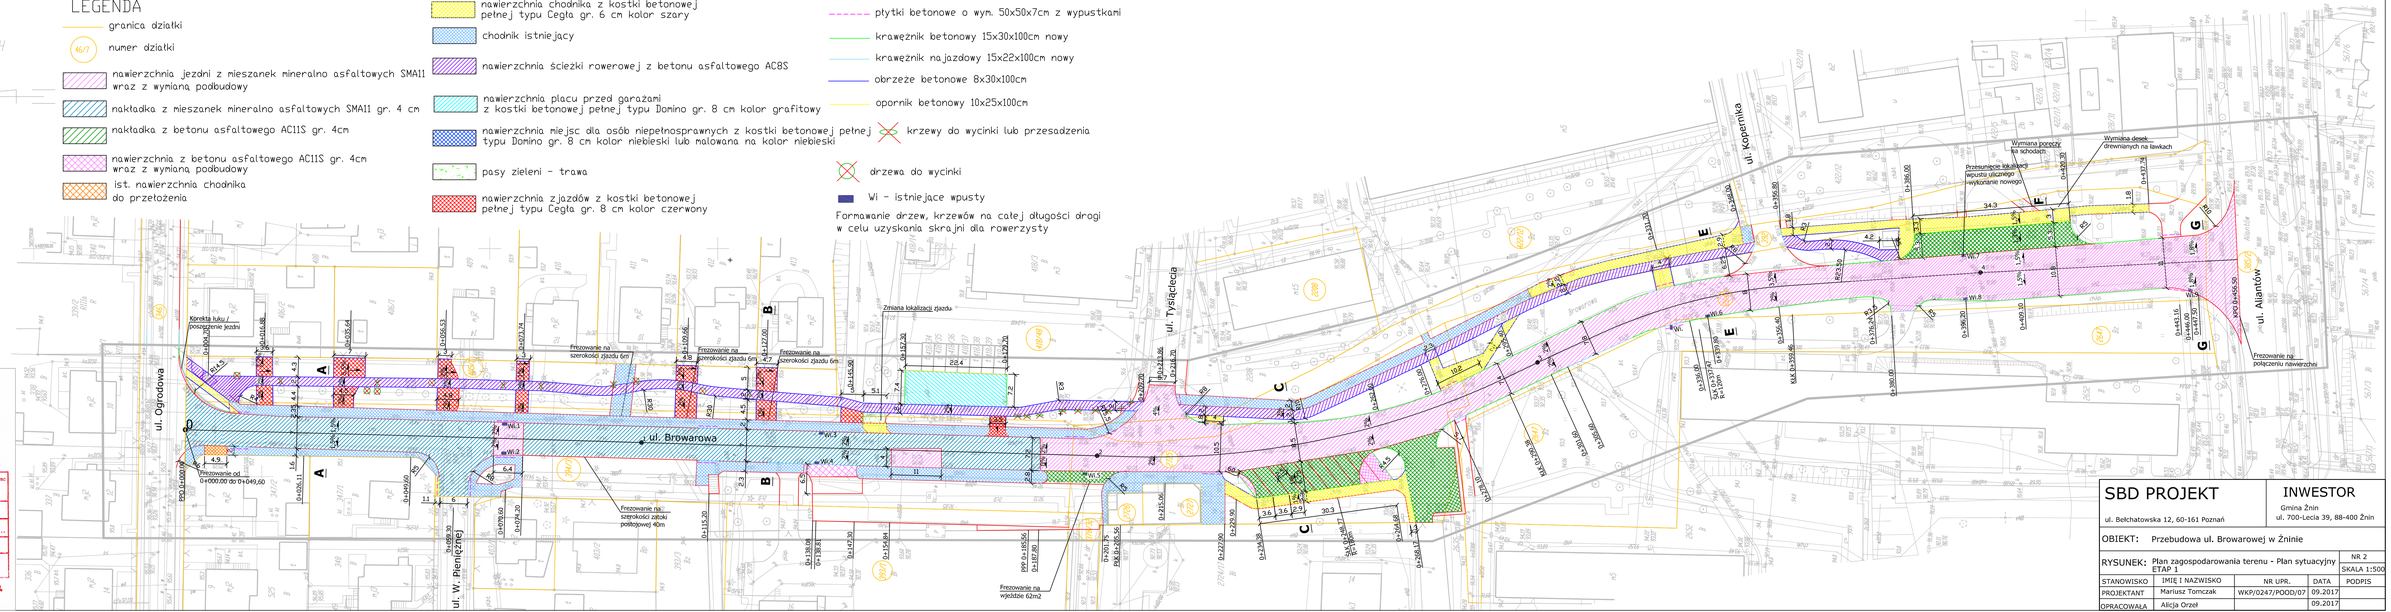

SBD PROJEKT	INWESTOR
ul. Bełchatowska 12, 60-161 Poznań	Gmina Żnin ul. 700-Lecia 39, 88-400 Żnin

OBIEKT: Przebudowa ul. Browarowej w Żninie

RYSUNEK: Plan zagospodarowania terenu - Plan sytuacyjny ETAP 1 — NR 2 — SKALA 1:500

STANOWISKO	IMIĘ I NAZWISKO	NR UPR.	DATA	PODPIS
PROJEKTANT	Mariusz Tomczak	WKP/0247/POOD/07	09.2017	
OPRACOWAŁA	Alicja Orzeł		09.2017	