
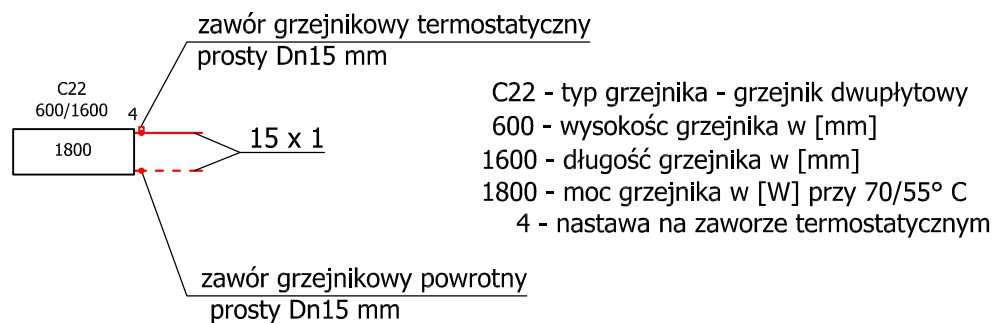
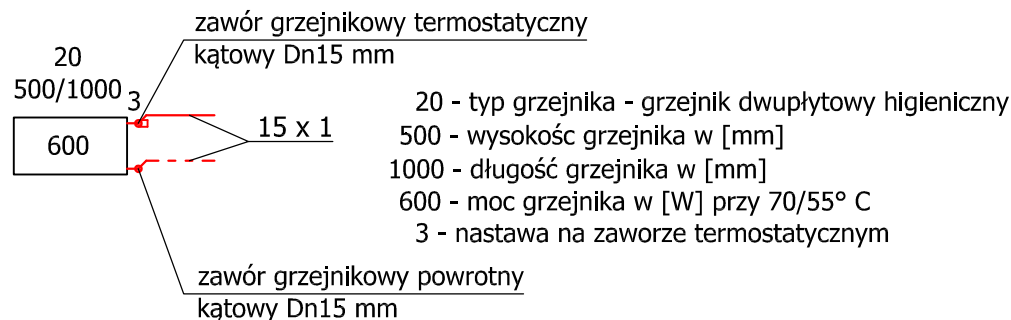


Legenda:

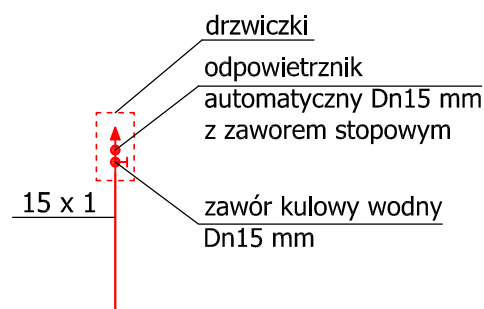

B.T.H. Biuro Techniczno - Handlowe, mgr inż. Romuald Świątek ul. Poznańska 16/3, 56-100 Wołów tel. 798 802 995 NIP: 9171030998 e-mail: bth@hotmail.pl					Stadium: PB	
					Branża: INST. SANIT.	
Obiekt: Wiejski Ośrodek Zdrowia		Inwestor: Gmina Wołów			Data: 09.12.2020	
Lubiąż, ul. Willmana 23, 56-100 Wołów działka nr 216/8		Rynek 34 56-100 Wołów				
Opracował:	mgr inż. Romuald Świątek		477/82/WBPP	Podpis	Skala: 1:100	
Projektant:	mgr inż. Renata Panic		127/DOŚ/11			
Tytuł rysunku:		Instalacja centralnego ogrzewania Rozwinięcia - piony 10 -12				Nr rys. 12