


1:50

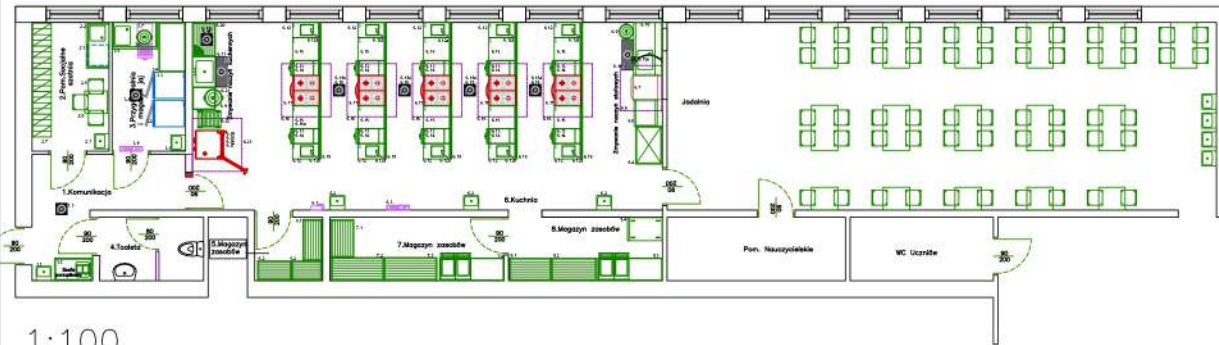

1:100

GORT PROJEKTOWANIE ARCHITEKTURA		Specjalność	Technologia
Zadanie		Projekt technologiczny pracowni gastronomicznej w Internacie I LO dla Technikum Gastronomicznego oraz Oddziału Egzaminacyjnego dla kwalifikacji: zasobów – kucharski.	Plan: P.T.
Adres		Placówka 44 33-200 Dąbrowa Tarnowska	Skala: 1:50/1:100
Tytuł		Rozmieszczenie urządzeń	Data: 16.07.2021r.
Opis		Plan: Parteru	Str. tytułowa: 1
Projektant		Paweł Nowak	
<small> Projekt wykonany w ramach zadania pn. "Wzrost efektywności i jakości usług gastronomicznych w Internacie I LO dla Technikum Gastronomicznego oraz Oddziału Egzaminacyjnego dla kwalifikacji: zasobów – kucharski" z dnia 16.07.2021r. </small>			