



Pik = 0+095,00
Skala 1:100/100

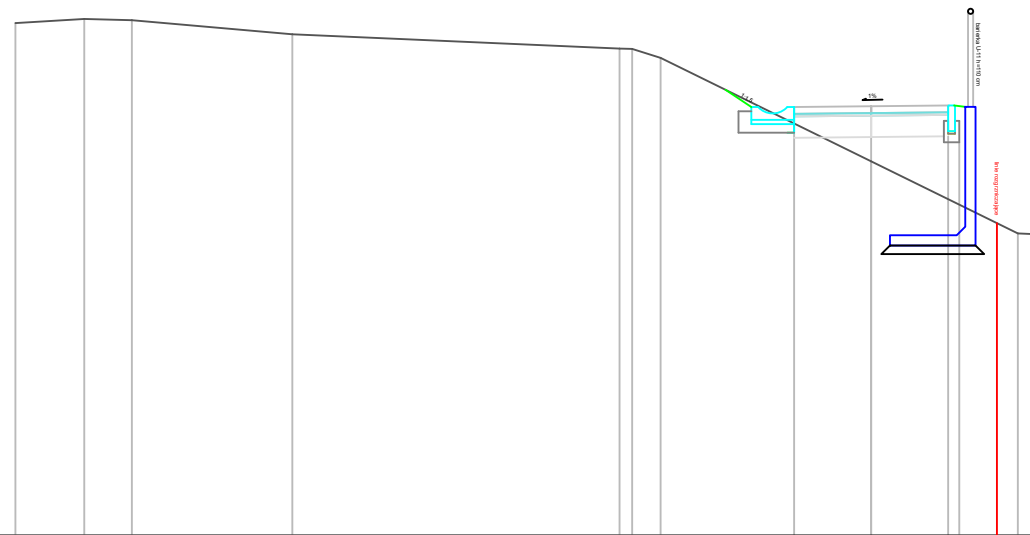

P.P. = 272,00


[illegible]

Pik = 0+100,00
Skala 1:100/100

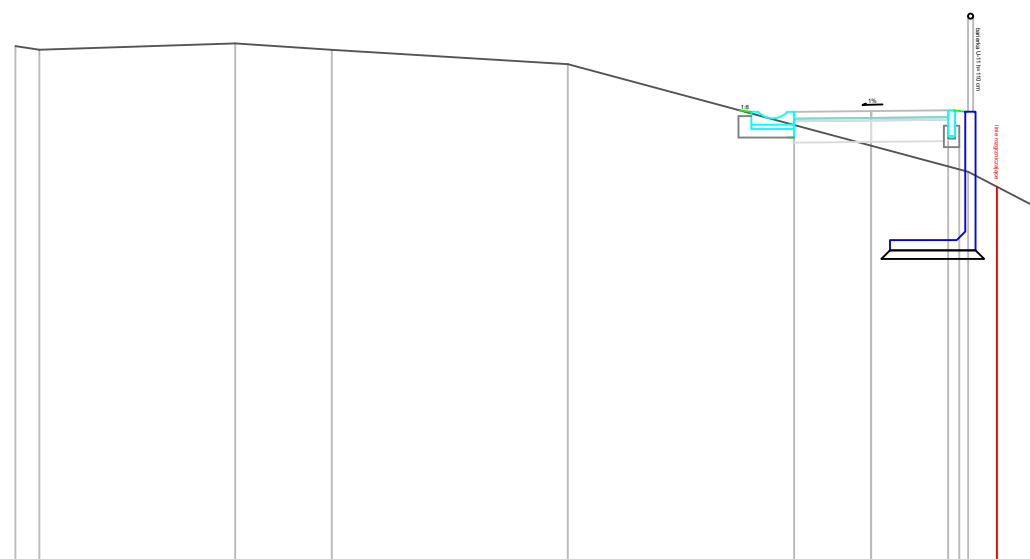

P.P. = 272,00

RZĘDNE PROJ.							277,30	277,31	277,32
RZĘDNE KONS.							276,94	276,95	276,96
RZĘDNE TEREN	-278,07 -278,03	-278,10	-278,02	-277,86				276,91	276,60
ODLEGŁOŚCI	-10,00 -9,72	-7,43	-6,30	-3,54			-0,90 -0,85	0,00	0,85 0,90 1,13

Zamawiający:	GMINA JAWORZNO ul. Grunwaldzka 33, 43-600 Jaworzno				
Temat:	"Budowa chodnika wzdłuż DK79 w rejonie ul. Krakowskiej od nr 101 do nr 105 "				
Biuro projektowe	 ROADPRO M.Grzegorz, M. Kseł Sp. J. 44-200 Rybnik, ul. Borki 40D				
Projektant	mgr inż. Michał Grzegorz	Nr upr.	SLK/8191/PBD/18	PODPIS:	
	mgr inż. Michał Kseł	Nr upr.	-	PODPIS:	
Data: 02.2024	PRZEDMIOT RYSUNKU: Przekroje poprzeczne		SKALA 1:50	BRANŻA: Drogowa	NR RYS.: 4.11