Pik = 0+000,00
Skala 1:100/100

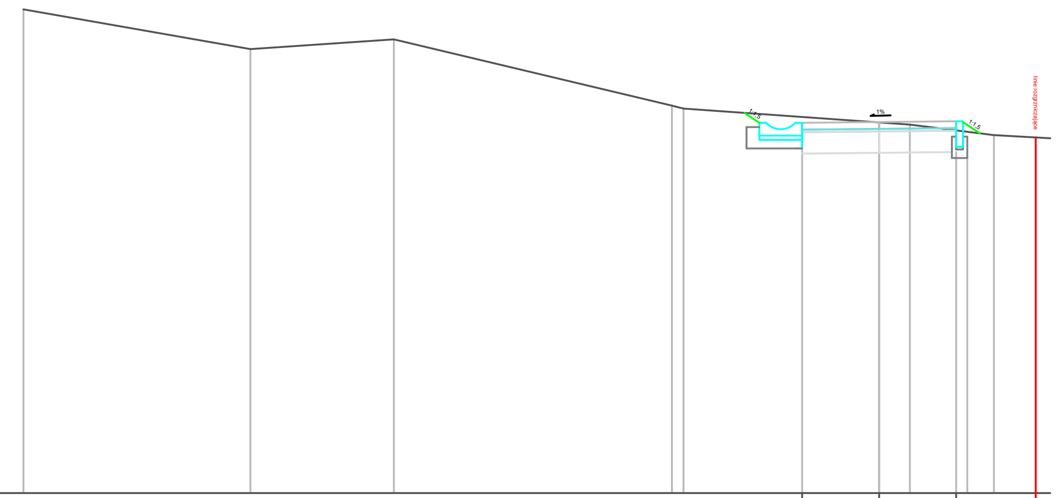

P.P. = 267,00

ODLEGŁOŚCI	-10,00	-7,35	-5,67	-2,42	-2,29	-0,90	-0,85	0,00	0,36	0,85	0,90	1,34
RZĘDNE PROJ.						271,33		271,34			271,35	
RZĘDNE KONS.							270,97	270,98		270,99		
RZĘDNE TEREN	272,66	272,19	272,31	271,53	271,50			271,34	271,31			271,19

Pik = 0+005,00
Skala 1:100/100

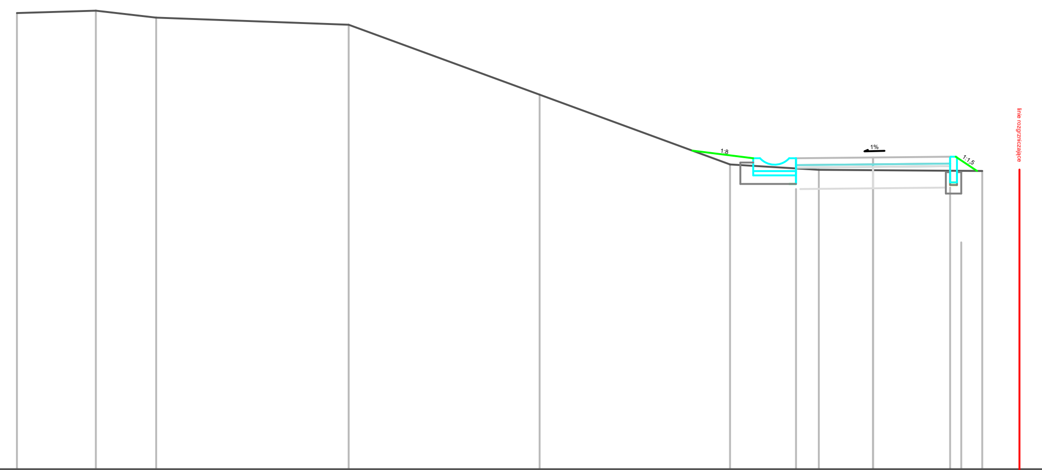

P.P. = 268,00

ODLEGŁOŚCI	-10,00	-9,08	-8,37	-6,13	-3,89	-1,67	-0,90	-0,85	-0,63	0,00	0,85	0,90	1,28
RZĘDNE PROJ.							271,63			271,64		271,65	
RZĘDNE KONS.								271,27		271,28	271,29		
RZĘDNE TEREN	273,32	273,35	273,27	273,19	272,37	271,56			271,49	271,49			271,48

Zamawiający:	GMINA JAWORZNO ul. Grunwaldzka 33, 43-600 Jaworzno				
Temat:	"Budowa chodnika wzdłuż DK79 w rejonie ul. Krakowskiej od nr 101 do nr 105 "				
Biuro projektowe	ROADPRO M.Grzegorz, M. Ksel Sp. J. 44-200 Rybnik, ul. Borki 40D				
Projektant	mgr inż. Michał Grzegorz	Nr upr.	SLK/8191/PBD/18	PODPIS:	
	mgr inż. Michał Ksel	Nr upr.	-	PODPIS:	
Data: 02.2024	PRZEDMIOT RYSUNKU: Przekroje poprzeczne	SKALA 1:50	BRANŻA: Drogowa	NR RYS.: 4.1	