




WIDOK AB,
projekt, skala 1:50

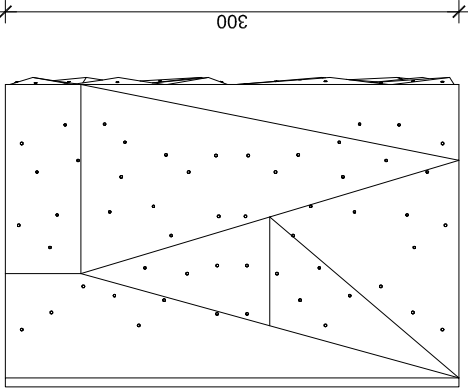

WIDOK BC,
projekt, skala 1:50

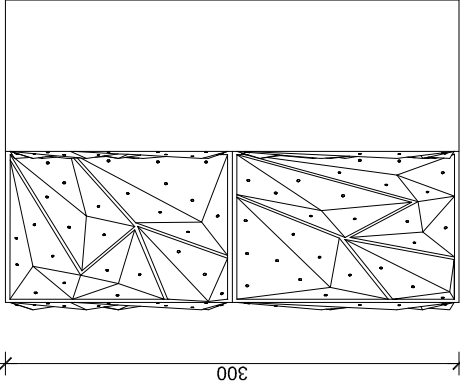

WIDOK DA,
projekt, skala 1:50

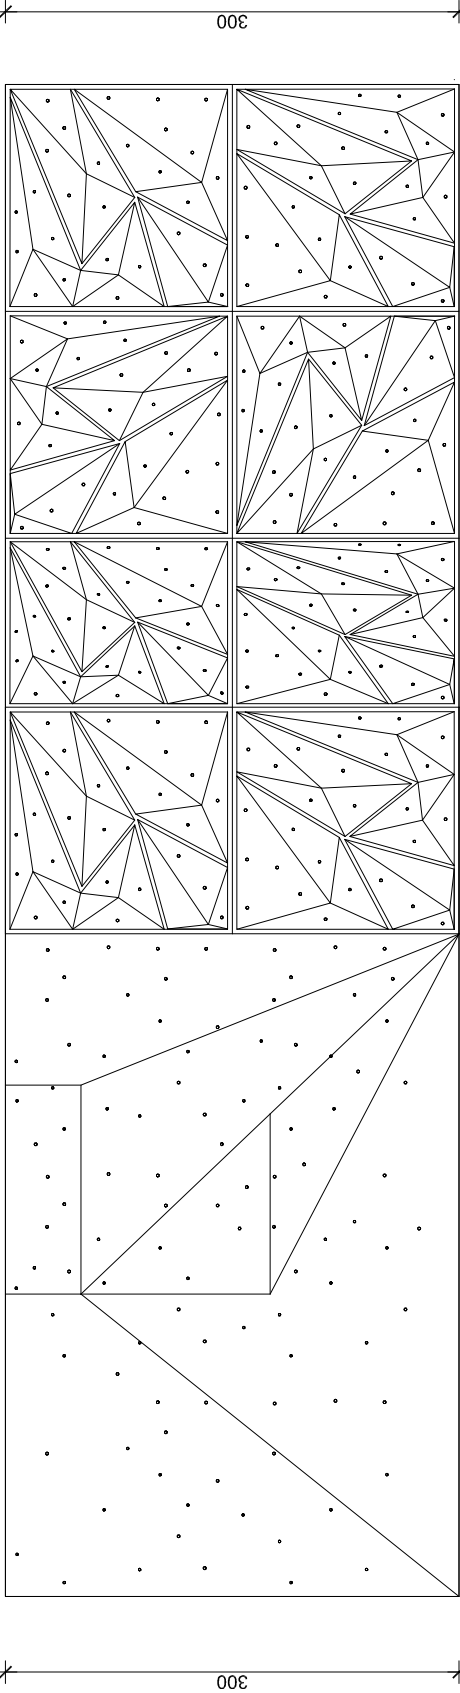

WIDOK CD,
projekt, skala 1:50

nazwa inwestycji:		Gmina Skoczów, Rynek 1, 43-430 Skoczów	
adres realizacji:		PRZEKRÓJ I WIDOKI ŚCIANKI WSPINACZKOWEJ	
data:	LISTOPAD 2023	SKALA	
	IMIE / NAZWISKO	1:50	
PB	architektura	mgr inż. arch. Tomasz Raszka	PODPIS
zawiera:		upr. bud. nr 5/SLOKK/2015	
nr rys:		A	
12			
Tomasz Raszka Architekt			
ul. Sportowa 7, 43-430 Ustron; NIP: 582482401; REGON: 243411775			
architekt@tomaszraszka.com; www.tomaszraszka.com			
Projekt wykonano w programie AutoCAD 2014 LT. Projekt przeznaczony jest do jednorazowego wykonania. Wszelkie poprawki, dodatkowa praca lub zmiany w projekcie będą płatne. Zgodny z autorem.			

Budowa obiektów małej architektury wraz z infrastrukturą towarzyszącą oraz instalacją oświetleniową w ramach zadania inwestycyjnego pn. „Uzupelnienie bazy sportowej i rekreacyjnej - pumptrack i plac zabaw znajdujący się pomiędzy ul. Ks. J. E. Moko, a ul. Wiskalską”.