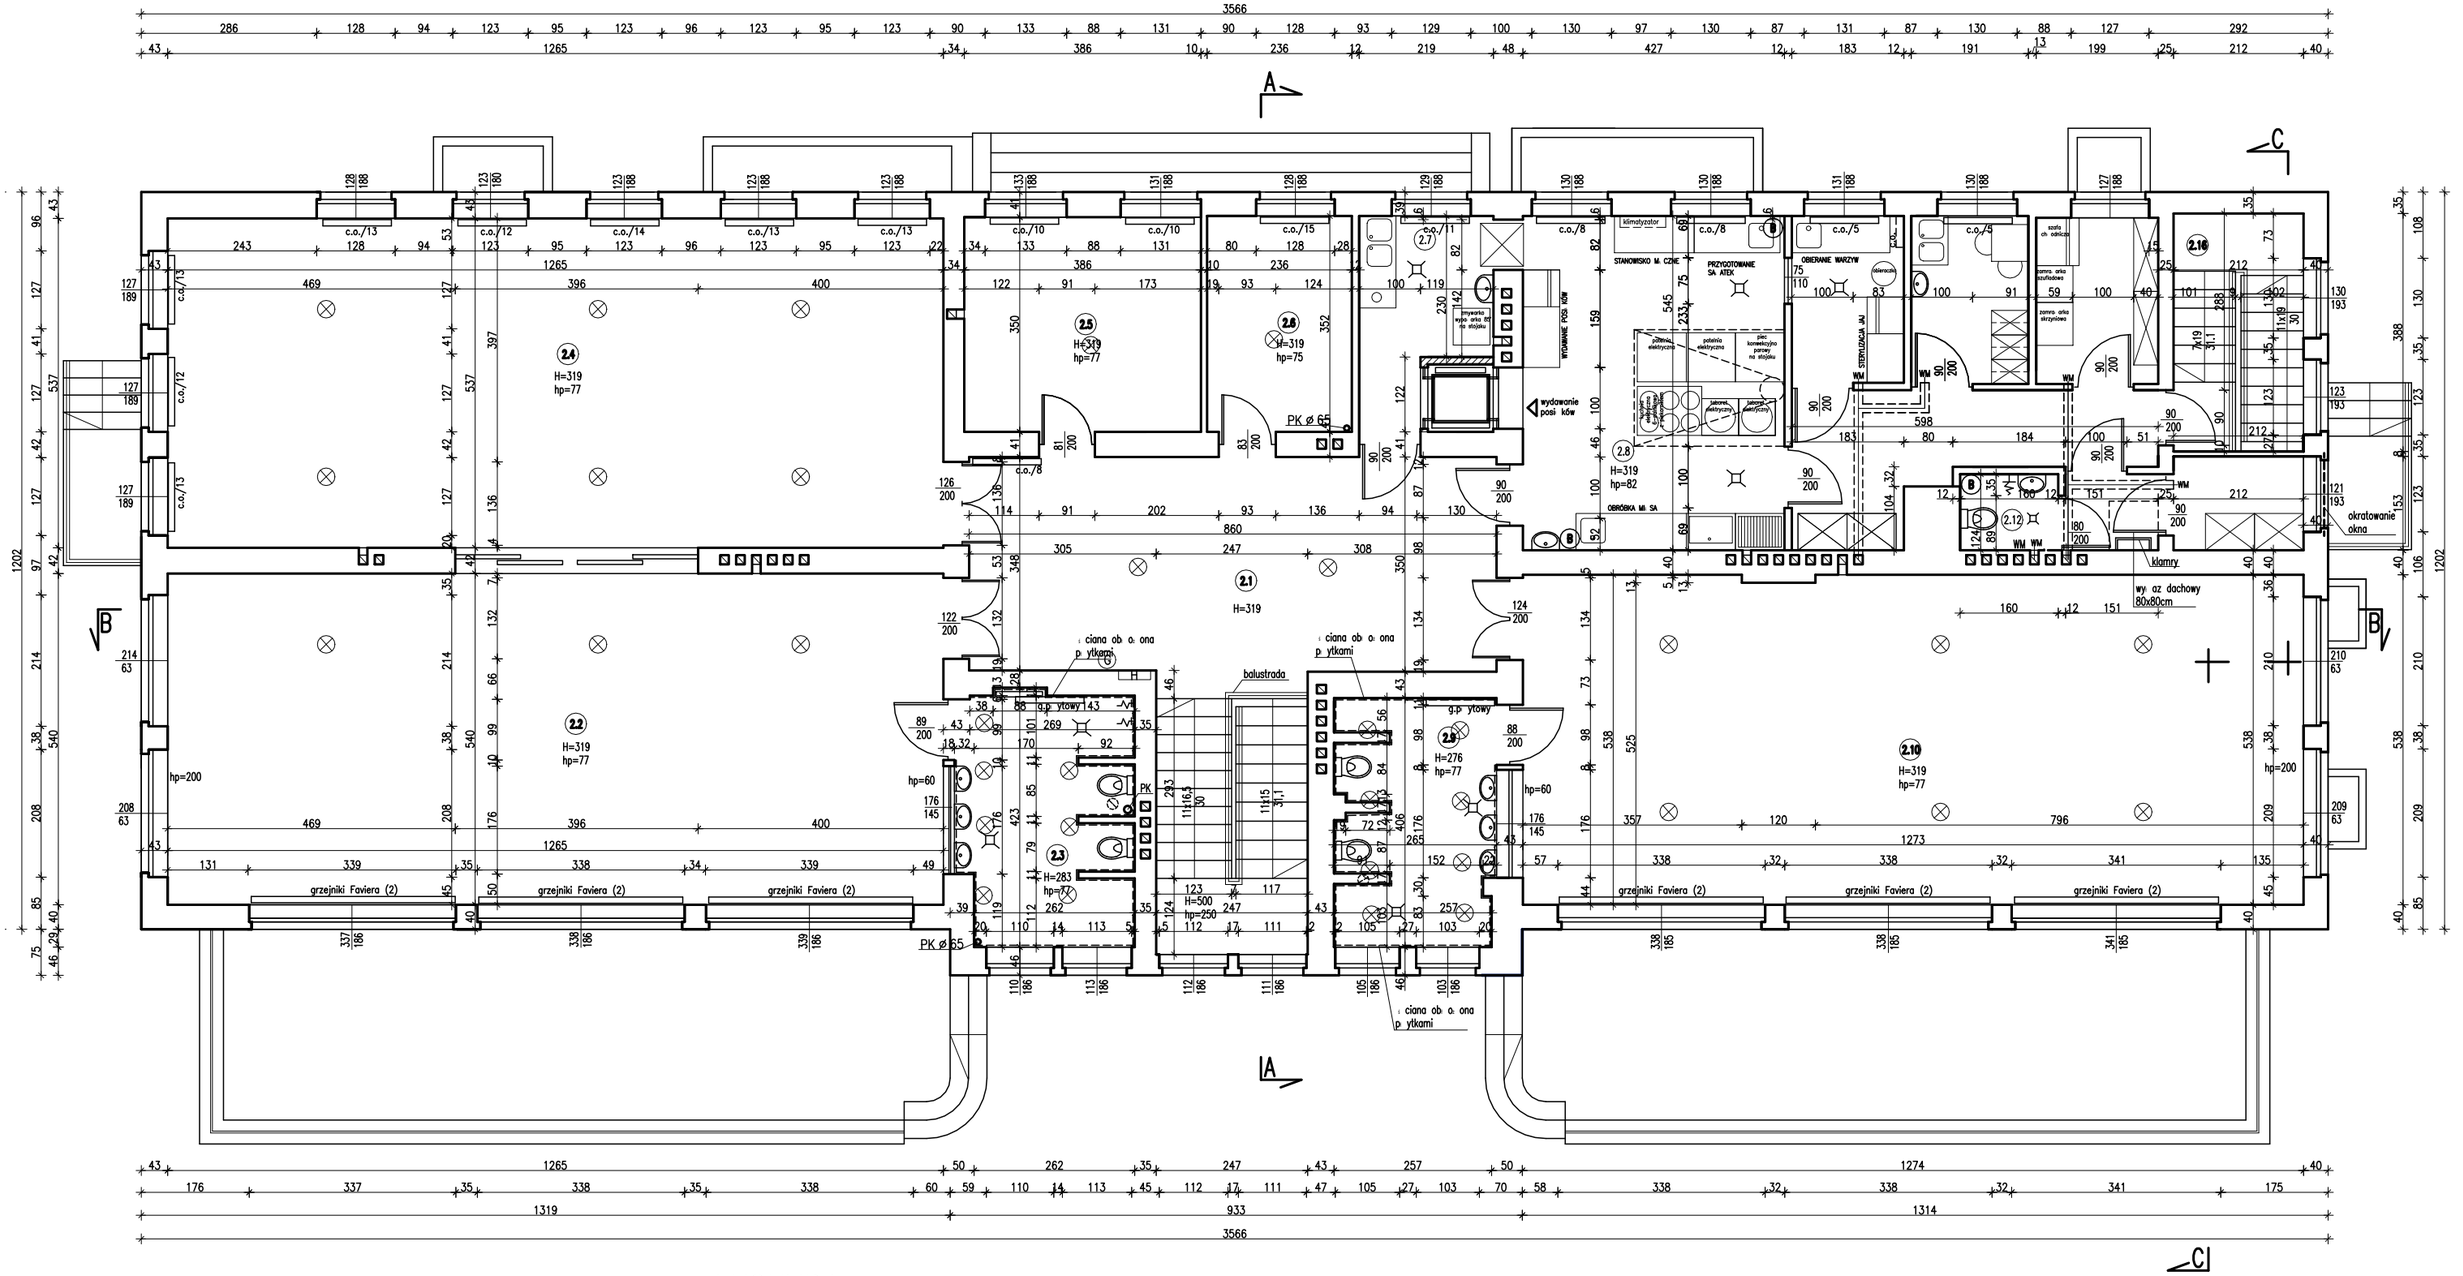

2.1	KOMUNIKACJA 41,44m2 PARKIET	2.8	KUCHNIA 38,87m2 P?YTKI	2.15	MAGAZYN 3,24m2 P?YTKI
2.2	SALA ZAJ?? 9,41m2 WYLEWKA CEM.	2.9	?AZIENKA 10,14m2 P?YTKI	2.16	KOMUNIKACJA 8,22m2 LASTRIKO
2.3	?AZIENKA 11,47m2 P?YTKI	2.10	SALA ZAJ?? 68,33m2 PARKIET		
2.4	SALA ZAJ?? 67,93m2 PARKIET	2.11	KOMUNIKACJA 6,08m2 PARKIET		
2.5	DYREKTOR 13,51m2 PARKIET	2.12	WC 1,28m2 P?YTKI		
2.6	P. NAUCZYCIELI 8,31m2 PARKIET	2.13	OBIERALNIA 2,77m2 P?YTKI		
2.7	ZMYWALNIA 6,90m2 P?YTKI	2.14	MAGAZYN 4,95m2 P?YTKI		

LEGENDA

- ZWODY PIONOWE INSTALACJI ODGROMOWEJ
- c.o./4 GRZEJNIKI ?ELIWNE / LICZBA ?EBEREK
- SUFITOWE OPRAWY ?AROWE:
- SUFITOWE OPRAWY ?WIETLÓWKOWE
- KINKIET
- H HYDRANT
- TB1 TABLICA BEZPIECZNIKOWA
- PK ø 90 PION KANALIZACYJNY
- WM WENTYLACJA MECHANICZNA
- ø60 0,5" PION C.O.
- PION WODY U?YTKOWEJ
- OK?ADZINA Z P?YTEK ?CIENNYCH
- H=316 WYSOKO?C POMIESZCZENIA
- hp=83 WYSOKO?? PARAPETU OKIENNEGO
- OKRATOWANIE ZEWN?TRZNE
- rura spustowa ø150 RURY SPUSTOWE Z BLACHY OCYNKOWENEJ I ?ELIWNE
- boiler ELEKTRYCZNY BOJLER CIEP?EJ WODY U?YTKOWEJ
- KRATKA ?CIEKOWA
- G GA?NICA
- UZIEMIENIE

STUDIO ARCHITEKTURY
GARBACZ PROJEKT
mgr inż. architekt Joanna Garbacz
ul. Świętego Wojciecha 67, 43-600 Jaworzno
tel. 032 6163281, e-mail: garbaczprojekt@vp.pl

Tytuł opracowania	PROGRAM FUNKCJONALNO UŻYTKOWY
Temat projektu	Program funkcjonalno użytkowy budowy instalacji OZE wraz z termomodernizacją budynku PM nr 15 w Jaworznie
Lokalizacja	ul. Azot 16, Jaworzno
Zleceniodawca	Gmina Miasta Jaworzna MZOPOW, ul. Zacisze Boczna 3, Jaworzno

Projektowali	Specjalność	Upr. nr	Data	Podpis
mgr inż. arch. Joanna Garbacz	arch.	101/02	02.2023	

Temat	Format	Skala	Nr rysunku	Strona
RZUT I PIĘTRA	A-3	1:100	I-3	