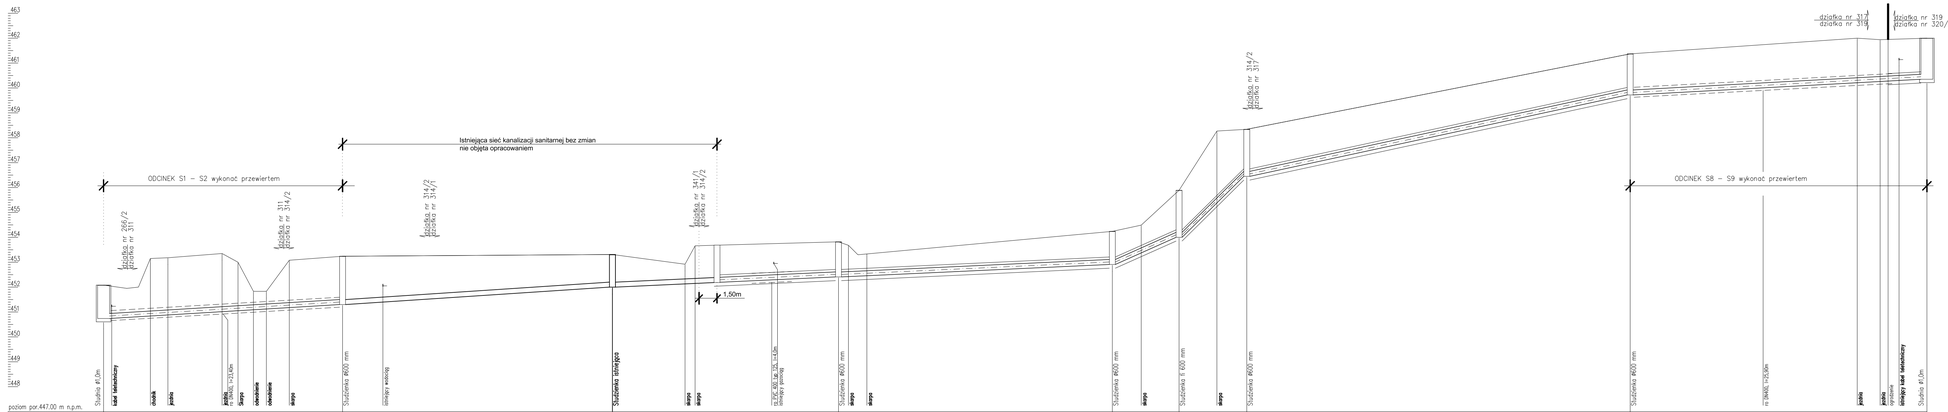

OBIEKT	Przebudowa sieci kanalizacji sanitarnej w Łabowej		
LOKALIZACJA	dz nr $^{320}/_{18}$, 319, 317, $^{334}/_{3}$,311 i $^{266}/_{1}$ w Łabowej		
PRZEDMIOT RYSUNKU	Profil główny przebudowy sieci kanalizacji sanitarnej		
TEMAT	PROJEKTANT	PODPIS	DATA
rozbudowa sieci kanalizacji sanit.	mgr inż. Tomasz TYRPAK nr MAP/0344/POOS/07		XI 2020 r.
			SKALA
NR RYSUNKU	SPRAWDZAJĄCY		1:250 1:100
02/S			