


# DETAL – KRATA OKIENNA NR 11 RESTYTUCJA

skala 1:20

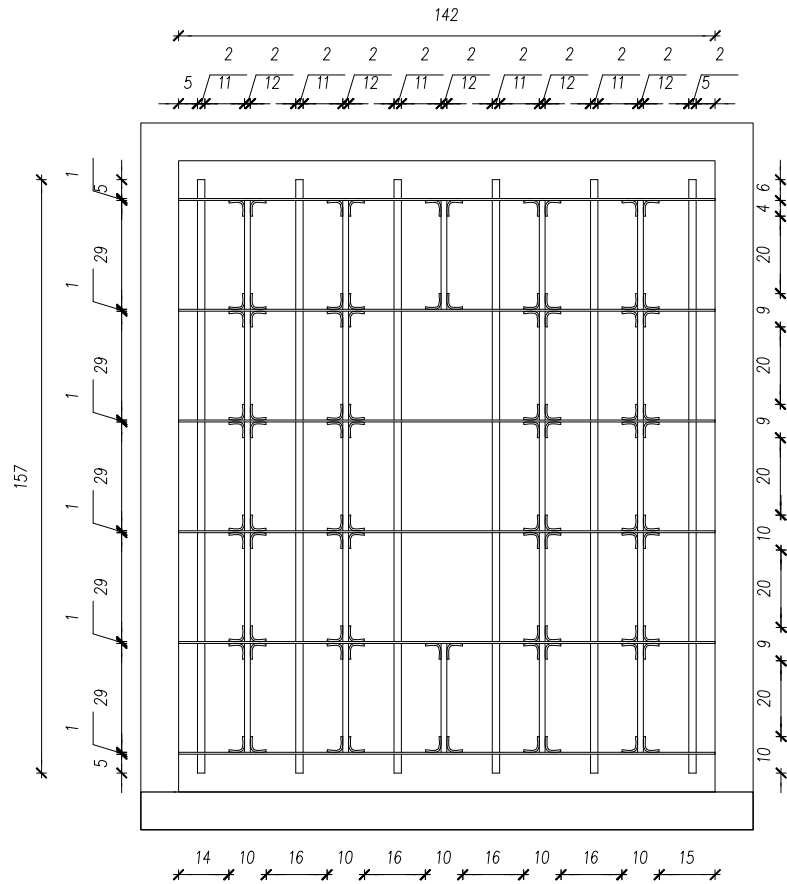

<b>Temat</b> PROJEKT BUDOWLANO-WYKONAWCZY REMONTU ELEWACJI BUDYNKU 5 Z ŁĄCZNIKIEM I PRZYBUDÓWKAMI WRAZ Z WYMIANĄ STOLARKI OKIENNEJ BUDYNKU AKADEMII MARYNARKI WOJENNEJ IM. BOHATERÓW WESTERPLATTE W GDYNI PRZY UL. ŚMIDOWICZA 69, DZ.NR 2098, 1622, 2116 OBRĘB 226201_1 M.GDYNIA				
<b>Inwestor</b> AKADEMIA MARYNARKI WOJENNEJ IM. BOHATERÓW WESTERPLATTE ul. Śmidowicza 69, 81-127 Gdynia			<b>Stadium</b> PROJEKT BUDOWLANO-WYKONAWCZY	
<b>Jednostka projektowa</b> ZP-EKOPROJEKT Zbigniew Proskura ul. Władysławowska 41, 84-122 Chłapowo			<b>Branża</b> Architektoniczna	
<b>Tytuł rysunku</b> DETAL- KRATA OKIENNA NR 11 RESTYTUCJA			<b>Skala</b> 1:20	<b>Rewizja</b> -
			<b>Nr rys.</b> A-20	
<b>FUNKCJA</b>		<b>NR UPRAWNIENI</b>	<b>SPECJALNOŚĆ</b>	<b>PODPIS</b>
<b>Projektant</b>	mgr inż. arch. Łukasz Ochociński	481/P00KK/2012	architektoniczna	
<b>Opracował</b>	mgr inż. arch. Jakub Stańczak		architektoniczna	
<b>Sprawdzająca</b>	mgr inż. arch. Dominika Ponikła	487/P00KK/2012	architektoniczna	
<b>Data</b>	Maj 2018		Kopiowanie, przetwarzanie i udostępnianie osobom trzecim jedynie za pisemną zgodą opracowujących	