


LEGENDA:

- granica pasa drogowego
- oś drogi
- krawędź drogi
- pobocze tłuczniowe
- krawędź zjazdu publicznego
- krawędź zjazdu indywidualnego
- jezdnia drogi
- nawierzchnia zjazdu publicznego
- nawierzchnia zjazdu indywidualnego

Projekt zagospodarowania terenu działek
2173, 2174, 2175, 2177
województwo: podkarpackie
powiat: lubaczowski
jednostka ewidencyjna: 180907_2 Stary Dzików
Obręb: 0005 Stary Dzików

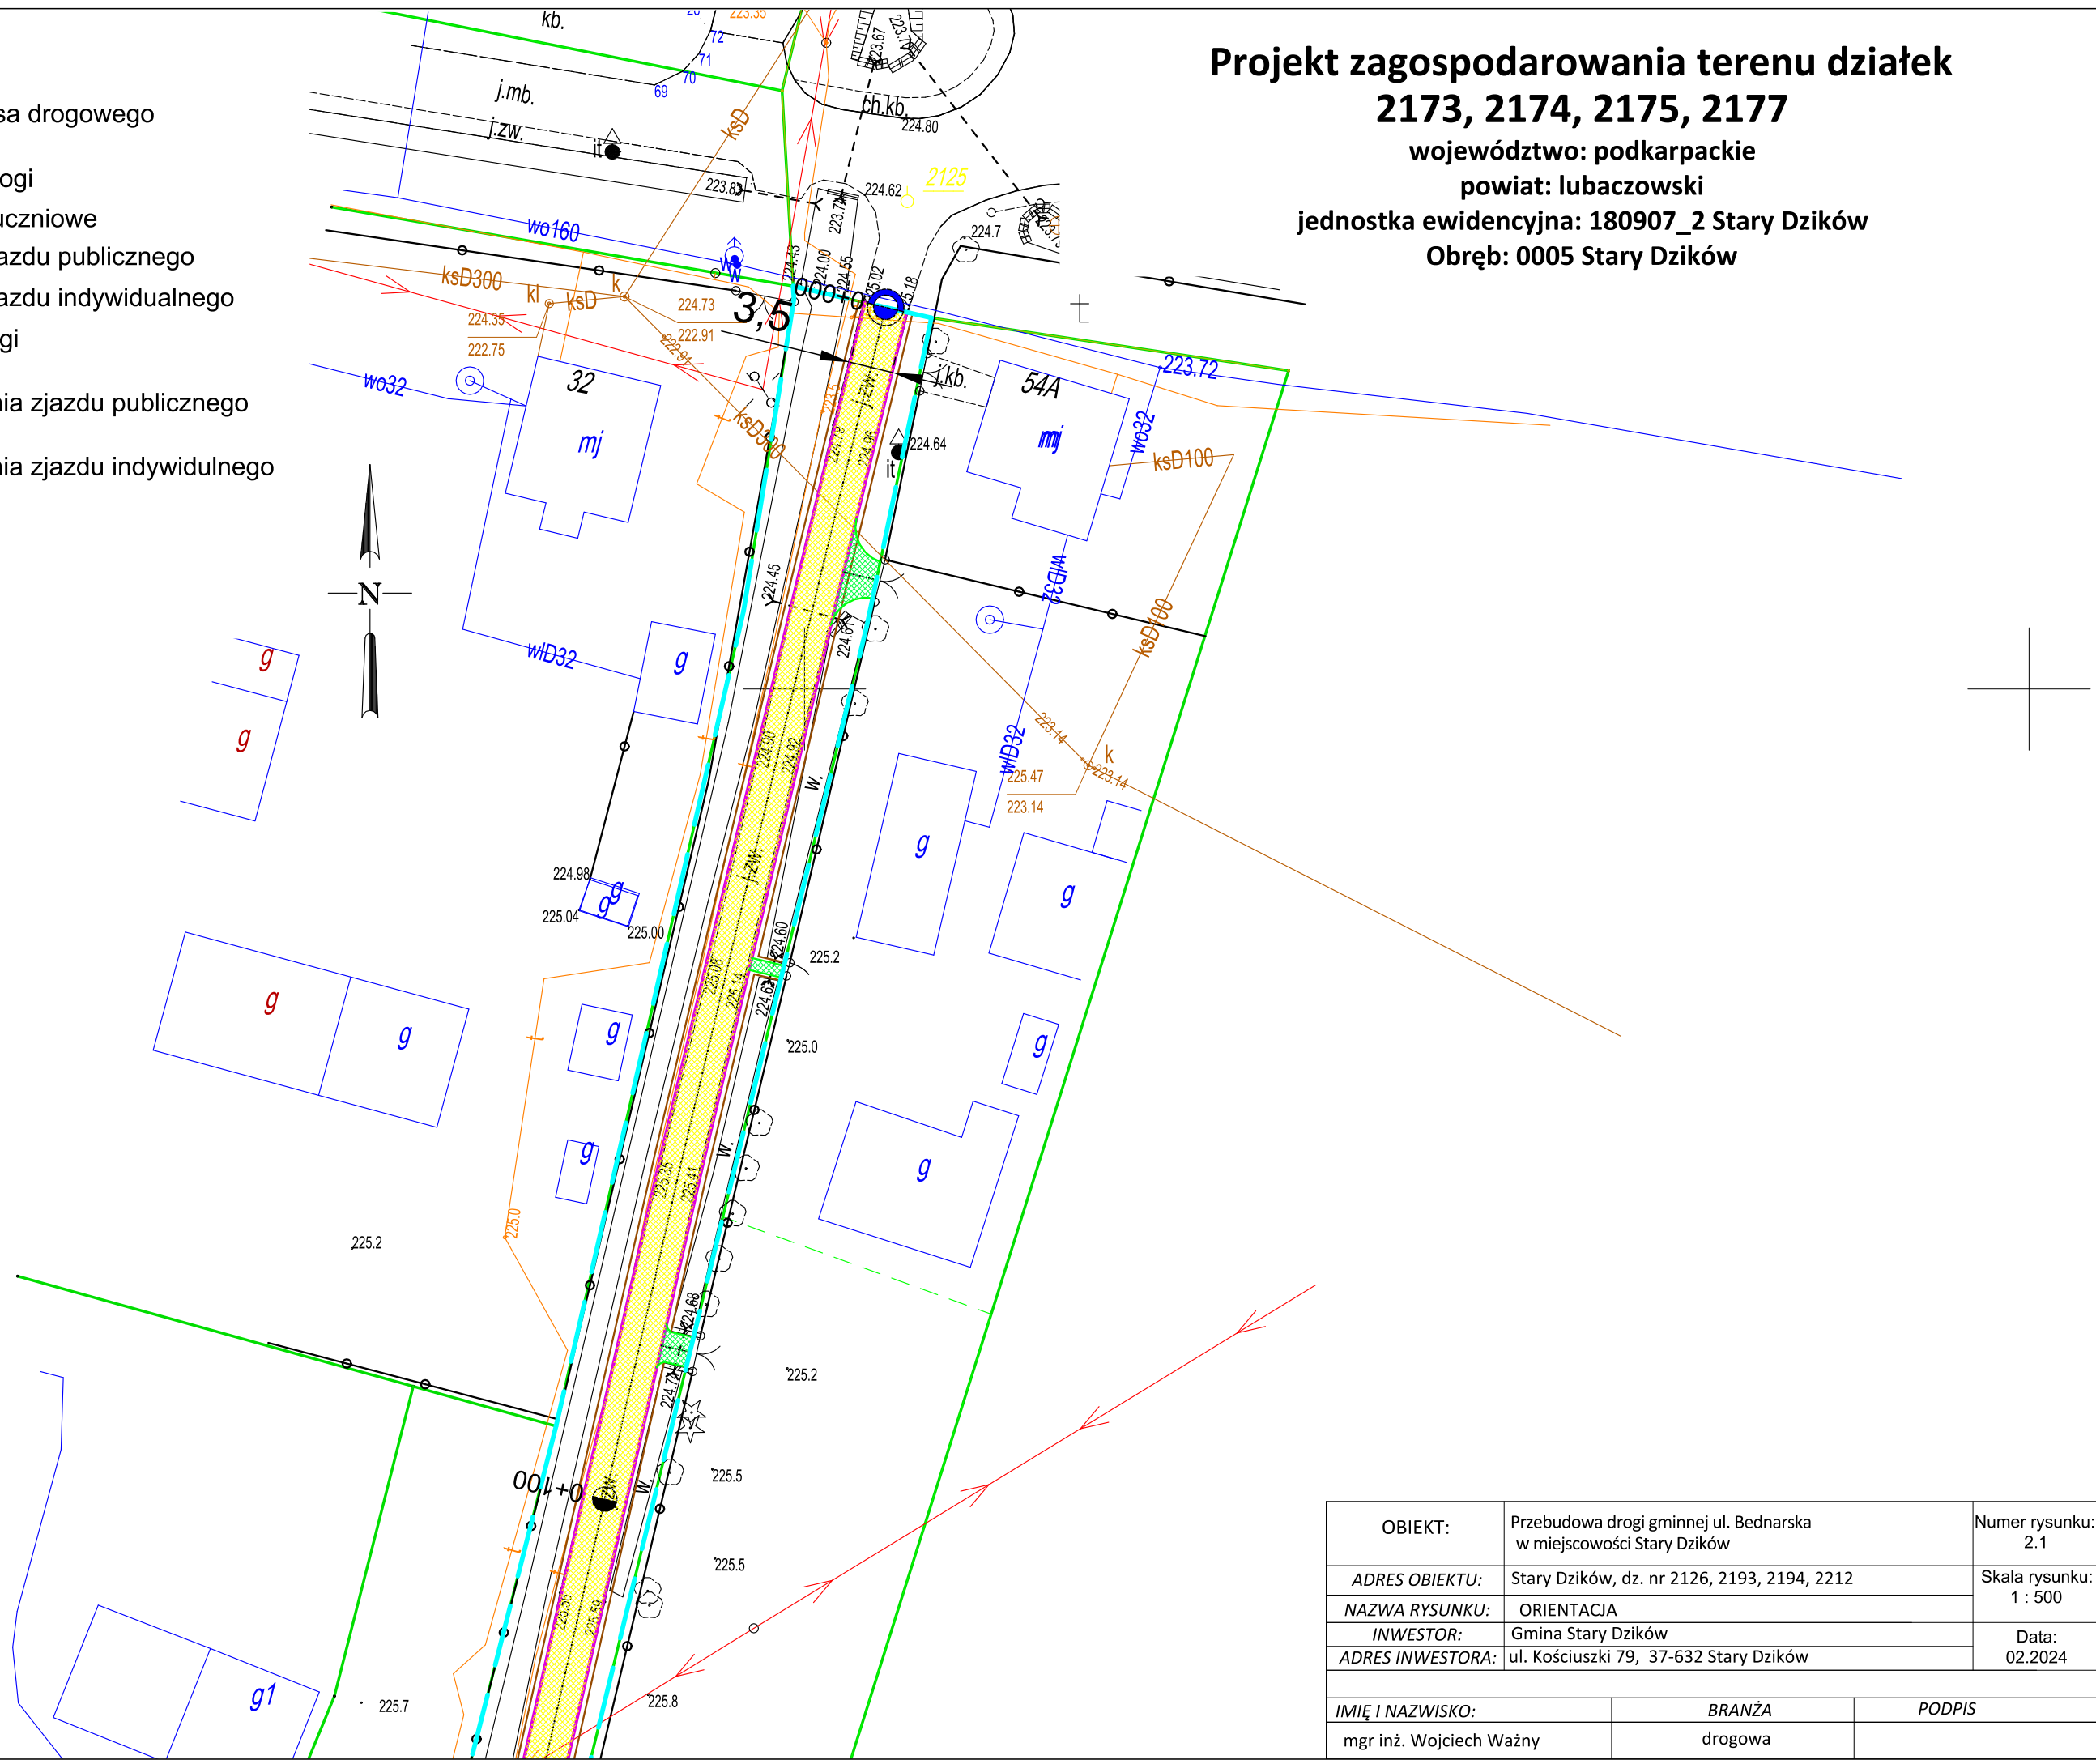

OBIEKT:	Przebudowa drogi gminnej ul. Bednarska w miejscowości Stary Dzików	Numer rysunku: 2.1
ADRES OBIEKTU:	Stary Dzików, dz. nr 2126, 2193, 2194, 2212	Skala rysunku: 1 : 500
NAZWA RYSUNKU:	ORIENTACJA	
INWESTOR:	Gmina Stary Dzików	Data: 02.2024
ADRES INWESTORA:	ul. Kościuszki 79, 37-632 Stary Dzików	
IMIĘ I NAZWISKO:	BRANŻA	PODPIS
mgr inż. Wojciech Ważny	drogowa	