


Przekrój poprzeczny

0+100 - 0+226

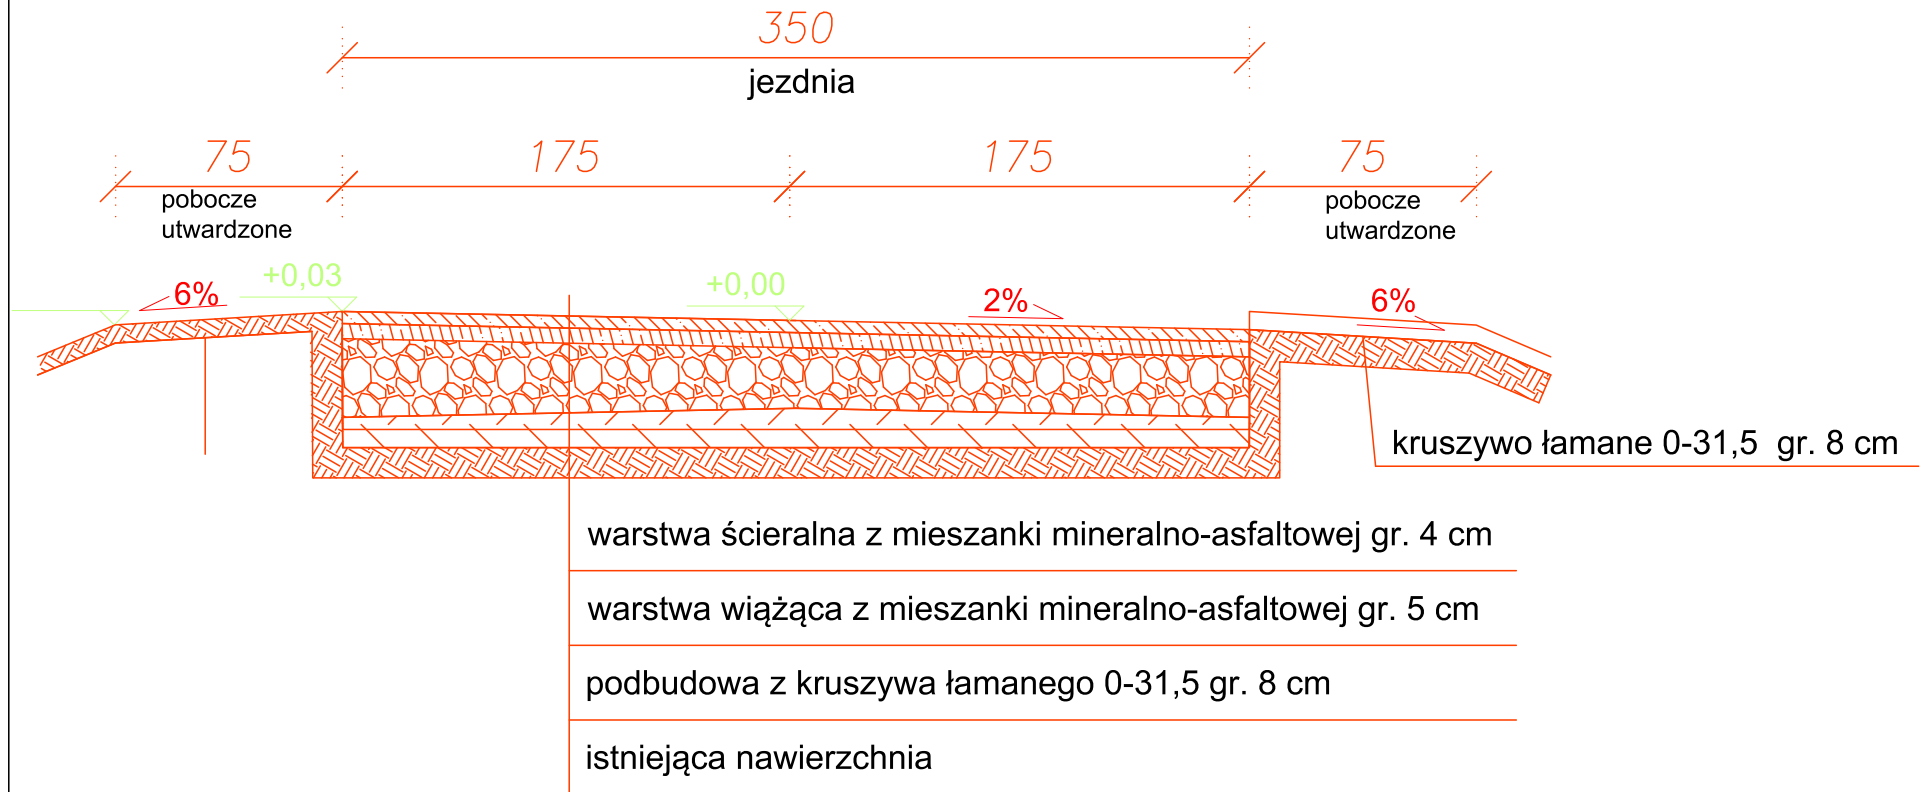

OBIEKT:	Przebudowa drogi gminnej ul. Browarna i ul. Kopernika w miejscowości Stary Dzików	Numer rysunku: 3.2
ADRES OBIEKTU:	Stary Dzików, dz. nr 2173, 2174, 2175, 2177	Skala rysunku: 1 : 50
NAZWA RYSUNKU:	PRZEKRÓJ POPRZECZNY NA PROSTEJ II	
INWESTOR:	Gmina Stary Dzików	Data: 02.2024
ADRES INWESTORA:	ul. Kościuszki 79, 37-632 Stary Dzików	
IMIĘ I NAZWISKO:	BRANŻA	PODPIS
mgr inż. Wojciech Ważny	drogowa	