


Przekrój poprzeczny

0+000 - 0+100

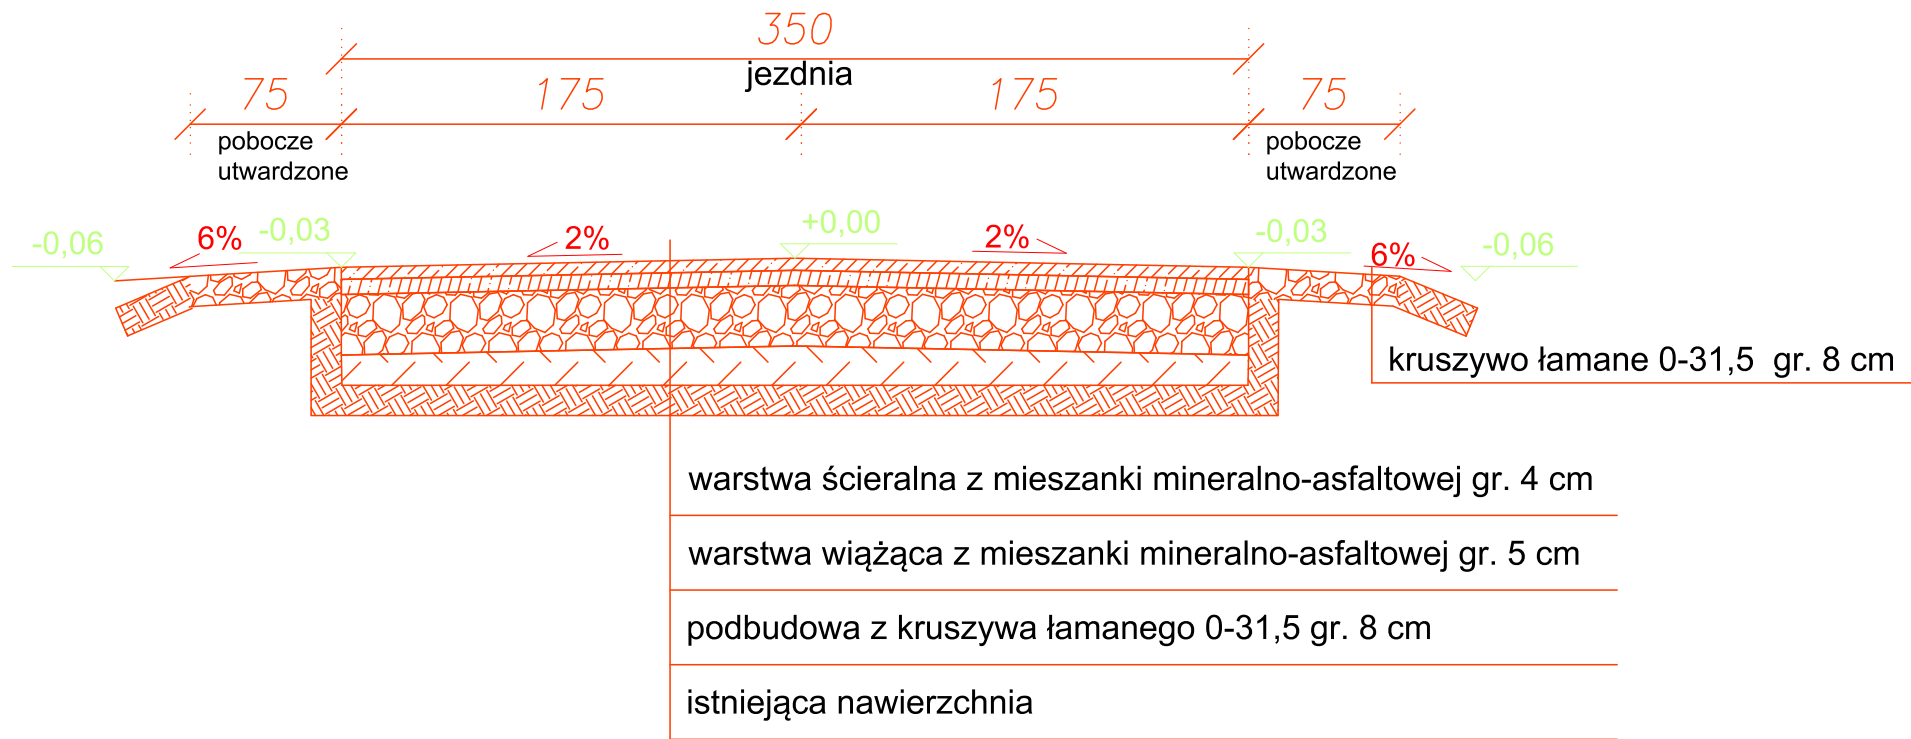

| | | |
|-------------------------|---|--------------------------|
| OBIEKT: | Przebudowa drogi gminnej ul. Bednarska w miejscowości Stary Dzików | Numer rysunku: 3.1 |
| ADRES OBIEKTU: | Stary Dzików, dz. nr 2126, 2193, 2194, 2212 | Skala rysunku: 1 : 50 |
| NAZWA RYSUNKU: | PRZEKRÓJ POPRZECZNY NA PROSTEJ | |
| INWESTOR: | Gmina Stary Dzików | Data: 02.2024 |
| ADRES INWESTORA: | ul. Kościuszki 79, 37-632 Stary Dzików | |
| | | |
| IMIĘ I NAZWISKO: | BRANŻA | PODPIS |
| mgr inż. Wojciech Ważny | drogowa | |