


# POŁĄCZENIE SYSTEMU TERMOMODERNIZACYJNEGO Z OŚCIEŻNICĄ OKNA Z WĘGARKIEM - PRZEKRÓJ POZIOMY

## SKALA 1:15

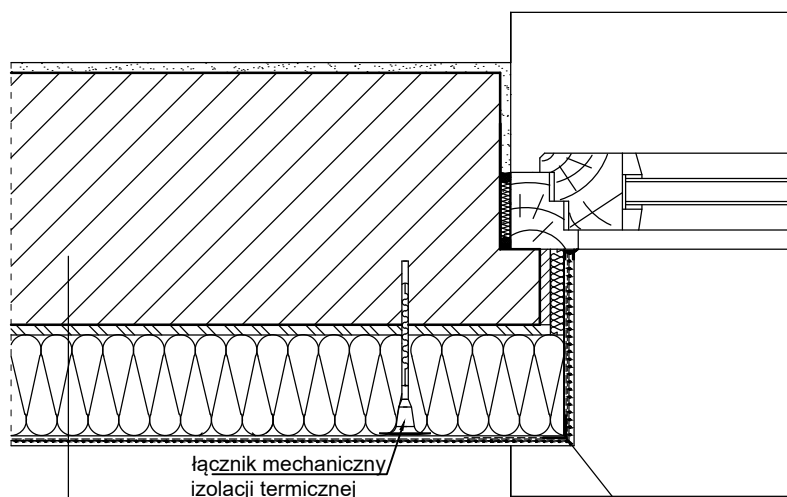

1. ściana zewnętrzna
2. warstwa zaprawy klejowo-szpachlowej
3. płyta termoizolacyjna ze styropianu
4. warstwa zbrojąca - zaprawa klejowo-szpachlowa
5. wyprawa z cienkowarstwowego tynku strukturalnego

alumiiniowy profil narożnikowy z przyklejoną siatką z włókna szklanego 10 x 15 cm  
lub profil narożnikowy z PCV z wtopioną siatką z włókna szklanego 10 x 15 cm.

Jednostka projektująca:



**MICHAŁ TYSZKA**  
**PRACOWNIA PROJEKTOWA**  
**KONSTRUKCJE BUDOWLANE**  
tel: 660-882-601 / [www.tyszka.pl](http://www.tyszka.pl)

Tytuł rysunku:

POŁĄCZENIE SYSTEMU TERMOMODERNIZACYJNEGO Z OŚCIEŻNICĄ  
OKNA Z WĘGARKIEM - PRZEKRÓJ POZIOMY

Nazwa obiektu budowlanego:

BUDYNEK MIESZKALNY WIELORODZINNY

Adres obiektu budowlanego:

ul. Marii Curie - Skłodowskiej 13, 76 - 200 Słupsk  
dz. nr ewid. 263/2 obręb ewid. 13, jednostka ewid. Miasto Słupsk

Inwestor:

Miasto Słupsk, pl. Zwycięstwa 3, 76 - 200 Słupsk  
w zarządzie PGM, ul. Tuwima 4, 76 - 200 Słupsk

Projektant  
Konstrukcja:

mgr inż. Michał Tyszka  
uprawnienia nr POM/0212/PWOK/07  
Specjalność konstrukcyjno-budowlana

Data:

kwiecień 2019r.

SKALA

1:15

BRANŻA

KONSTRUKCJA

NR RYS

K6

NR STRONY

.....