


SZCZEGÓŁ ŚCIANY PRZY POZIOMIE TERENU

SKALA 1:15

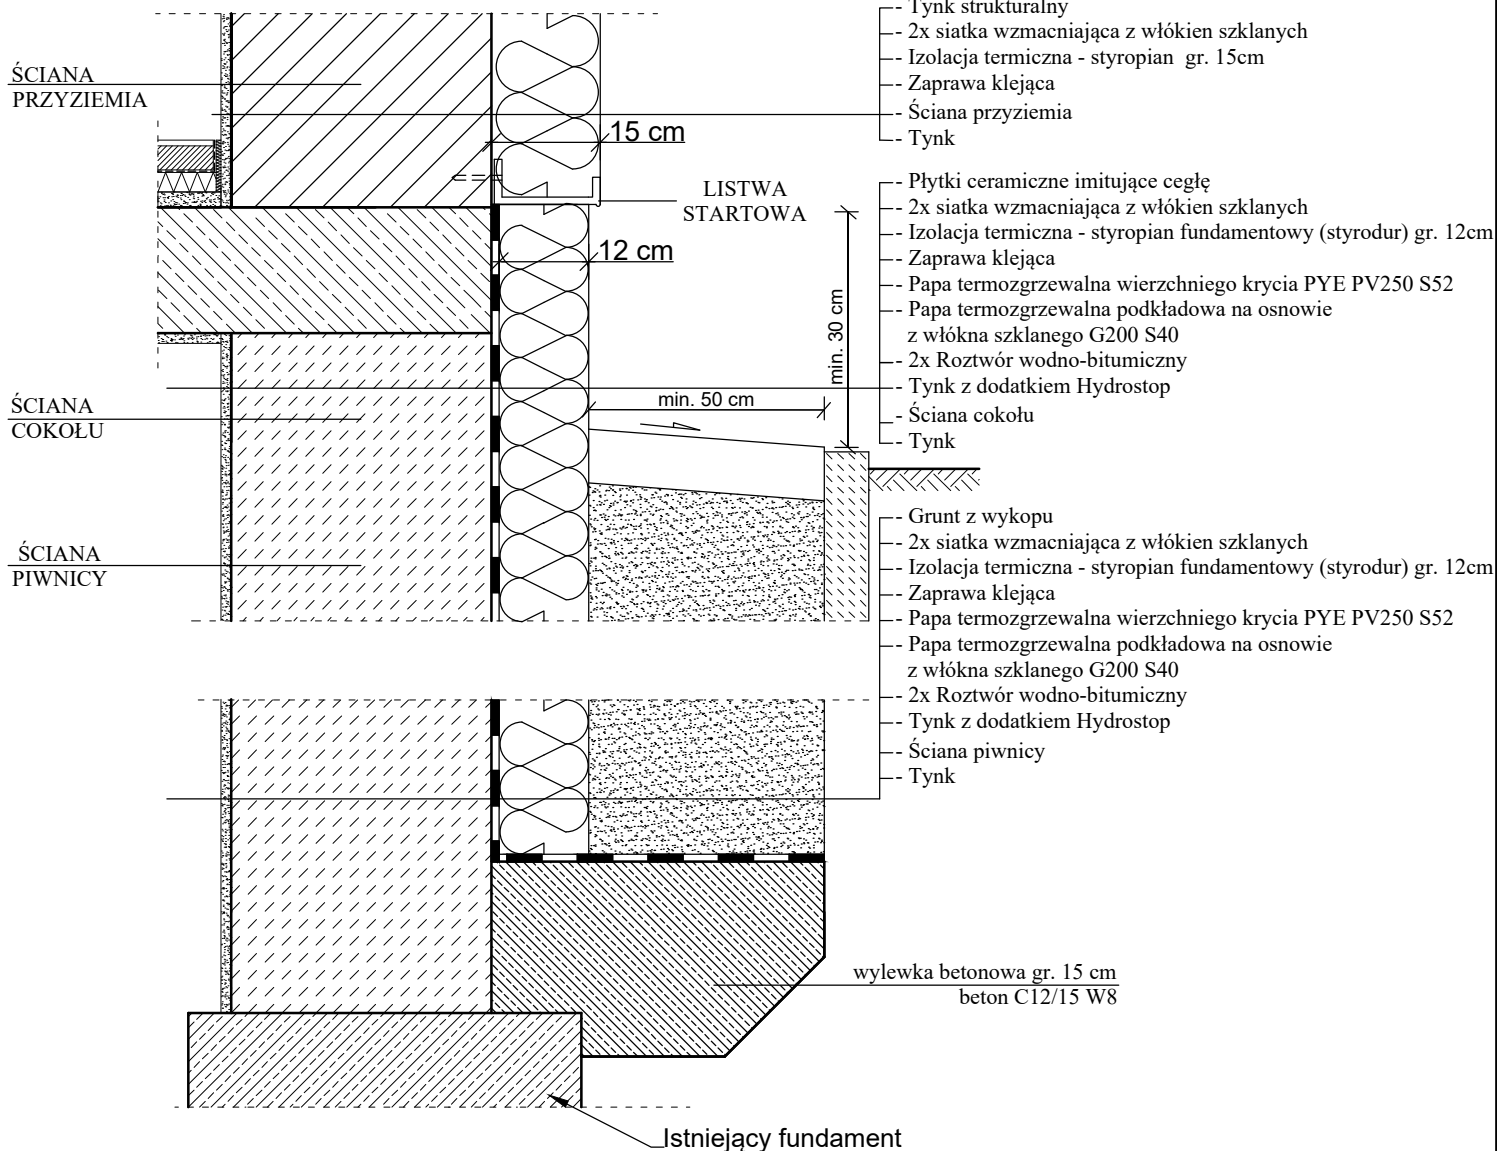

Jednostka projektująca:



MICHAŁ TYSZKA
PRACOWNIA PROJEKTOWA
KONSTRUKCJE BUDOWLANE
tel: 660-882-601 / www.tyszka.pl

Tytuł rysunku:

**SZCZEGÓŁ ŚCIANY PRZY POZIOMIE TERENU
PODLEGAJĄCEJ TERMOMODERNIZACJI**

Nazwa obiektu budowlanego:

BUDYNEK MIESZKALNY WIELORODZINNY

Adres obiektu budowlanego:

ul. Marii Curie - Skłodowskiej 13, 76 - 200 Słupsk
dz. nr ewid. 263/2 obręb ewid. 13, jednostka ewid. Miasto Słupsk

Inwestor:

Miasto Słupsk, pl. Zwycięstwa 3, 76 - 200 Słupsk
w zarządzie PGM, ul. Tuwima 4, 76 - 200 Słupsk

Projektant
Konstrukcja:

mgr inż. Michał Tyszką
uprawnienia nr POM/0212/PWOK/07
Specjalność konstrukcyjno-budowlana

Data:

kwiecień 2019r.

SKALA

1:15

BRANŻA

KONSTRUKCJA

NR RYS

K7

NR STRONY

.....