



PRZĘKRÓJ NORMALNY CHARAKTERYSTYCZNY DLA KRAŻNIKA OBNIŻONEGO

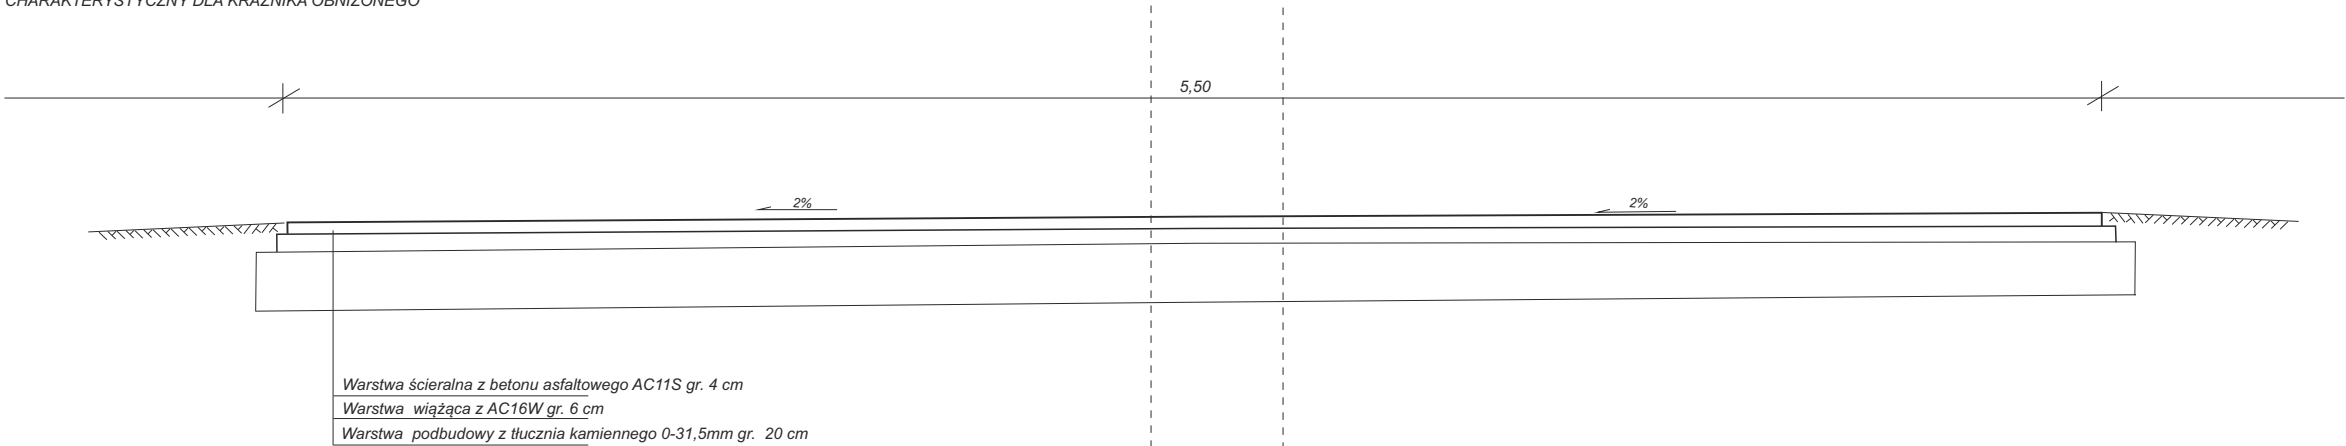

PRZĘKRÓJ NORMALNY CHARAKTERYSTYCZNY DLA KRAŻNIKA WYSTAJĄCEGO

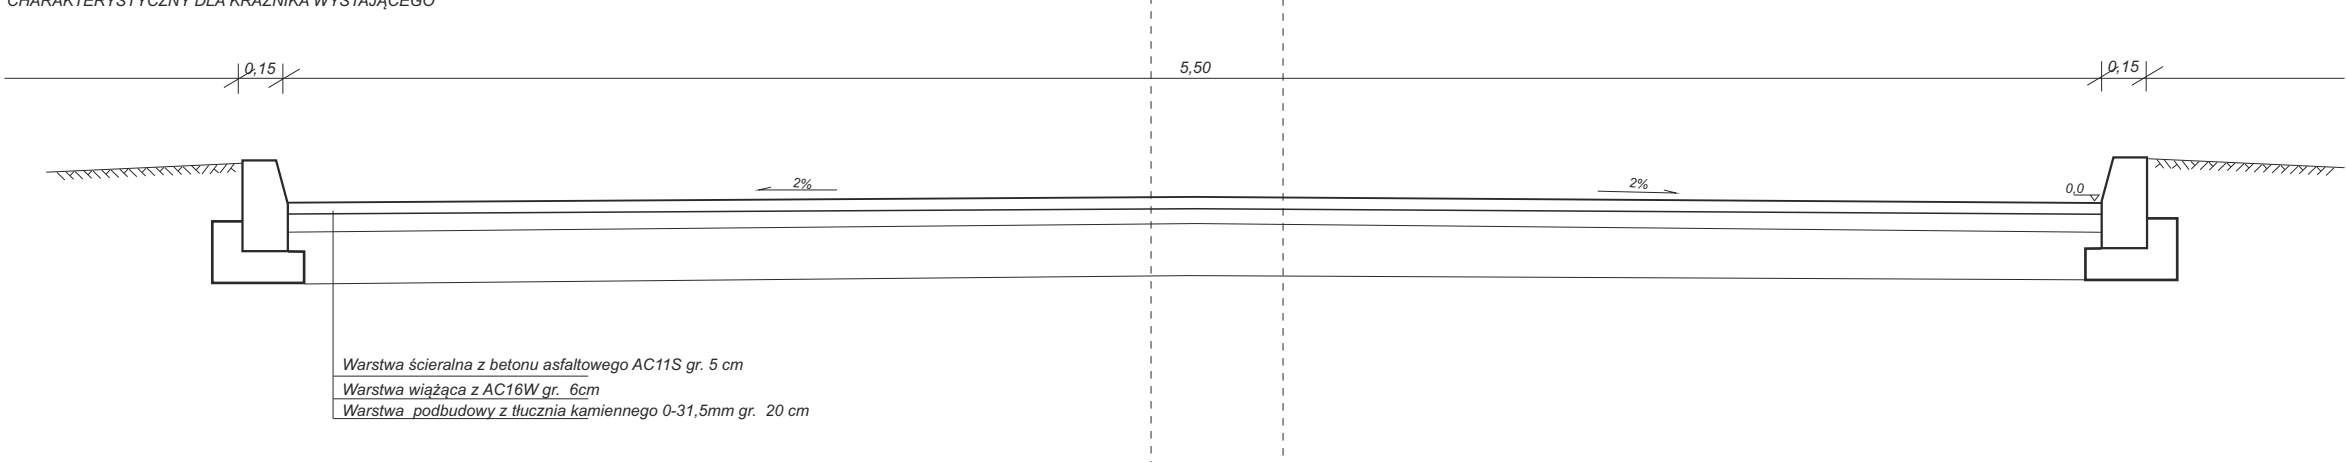

OBIEKT:		(działki nr 29/12, 29/14 w 257 obrębie Rzepin)	
TEMAT:			
Przebudowa drogi gminnej nr 102713F ul. Fabryczna w m. Rzepin			
ADRES:			
droga gminna nr 102713F od km 0+000 do km 0+500			
BRANŻA:		FAZA:	
DROGOWA		Projekt Skrócony	
OPRACOWAŁ:		INWESTOR:	
		Gmina Rzepin Plac Ratuszowy 1 69-110 Rzepin	
		TYTUŁ RYSUNKU:	
		PRZĘKROJE NORMALNE	
		SKALA:	NR RYSUNKU:
		DATA:	
		1:25	D6
		10.2023r.	