



PRZEKRÓJ NORMALNY CHARAKTERYSTYCZNY DLA KRAŻNIKA OBNIŻONEGO PRZY ZJAZDACH

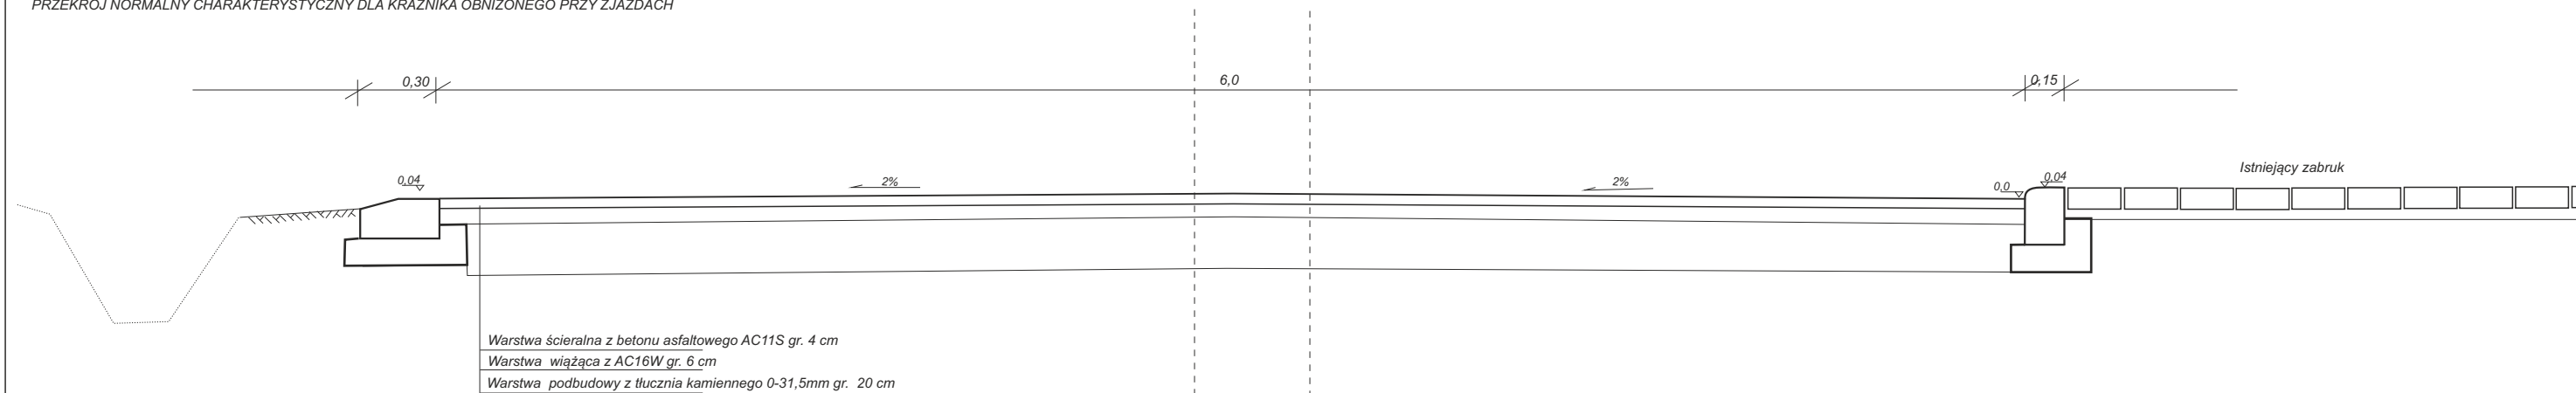

PRZEKRÓJ NORMALNY CHARAKTERYSTYCZNY

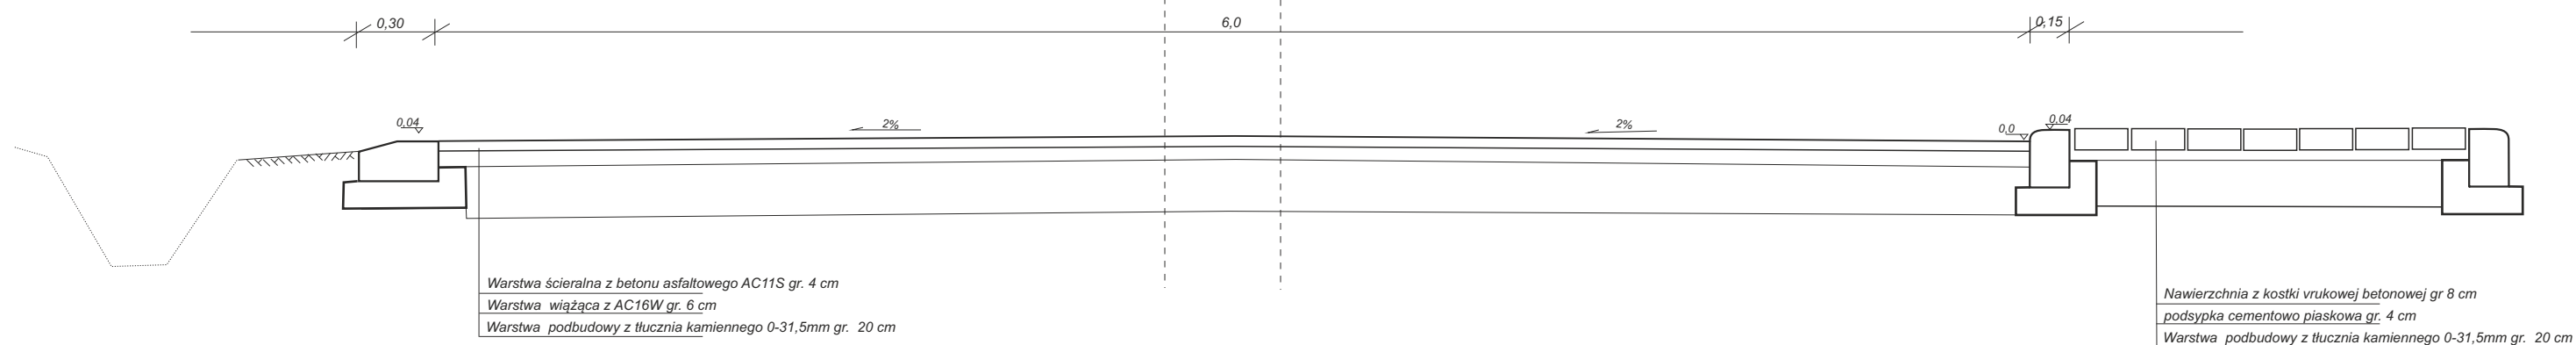

OBIEKT:		(działki nr 1228/2 w 257 obrębie Rzepin)	
TEMAT:			
Przebudowa drogi gminnej nr 102747F ul. Sosnowa w m. Rzepin			
ADRES:		droga gminna nr 102747F od km 0+196 do km 0+386	
BRANŻA:		FAZA:	
DROGOWA		Projekt Skrócony	
OPRACOWAŁ:		INWESTOR:	
Artur Pacześny		Gmina Rzepin Plac Ratuszowy 1 69-110 Rzepin	
		TYTUŁ RYSUNKU: PRZEKROJE NORMALNE	
		SKALA: 1:25	
		DATA: 10.2023r.	
		NR RYSUNKU: D2	