


PLAN SYTUACYJNY

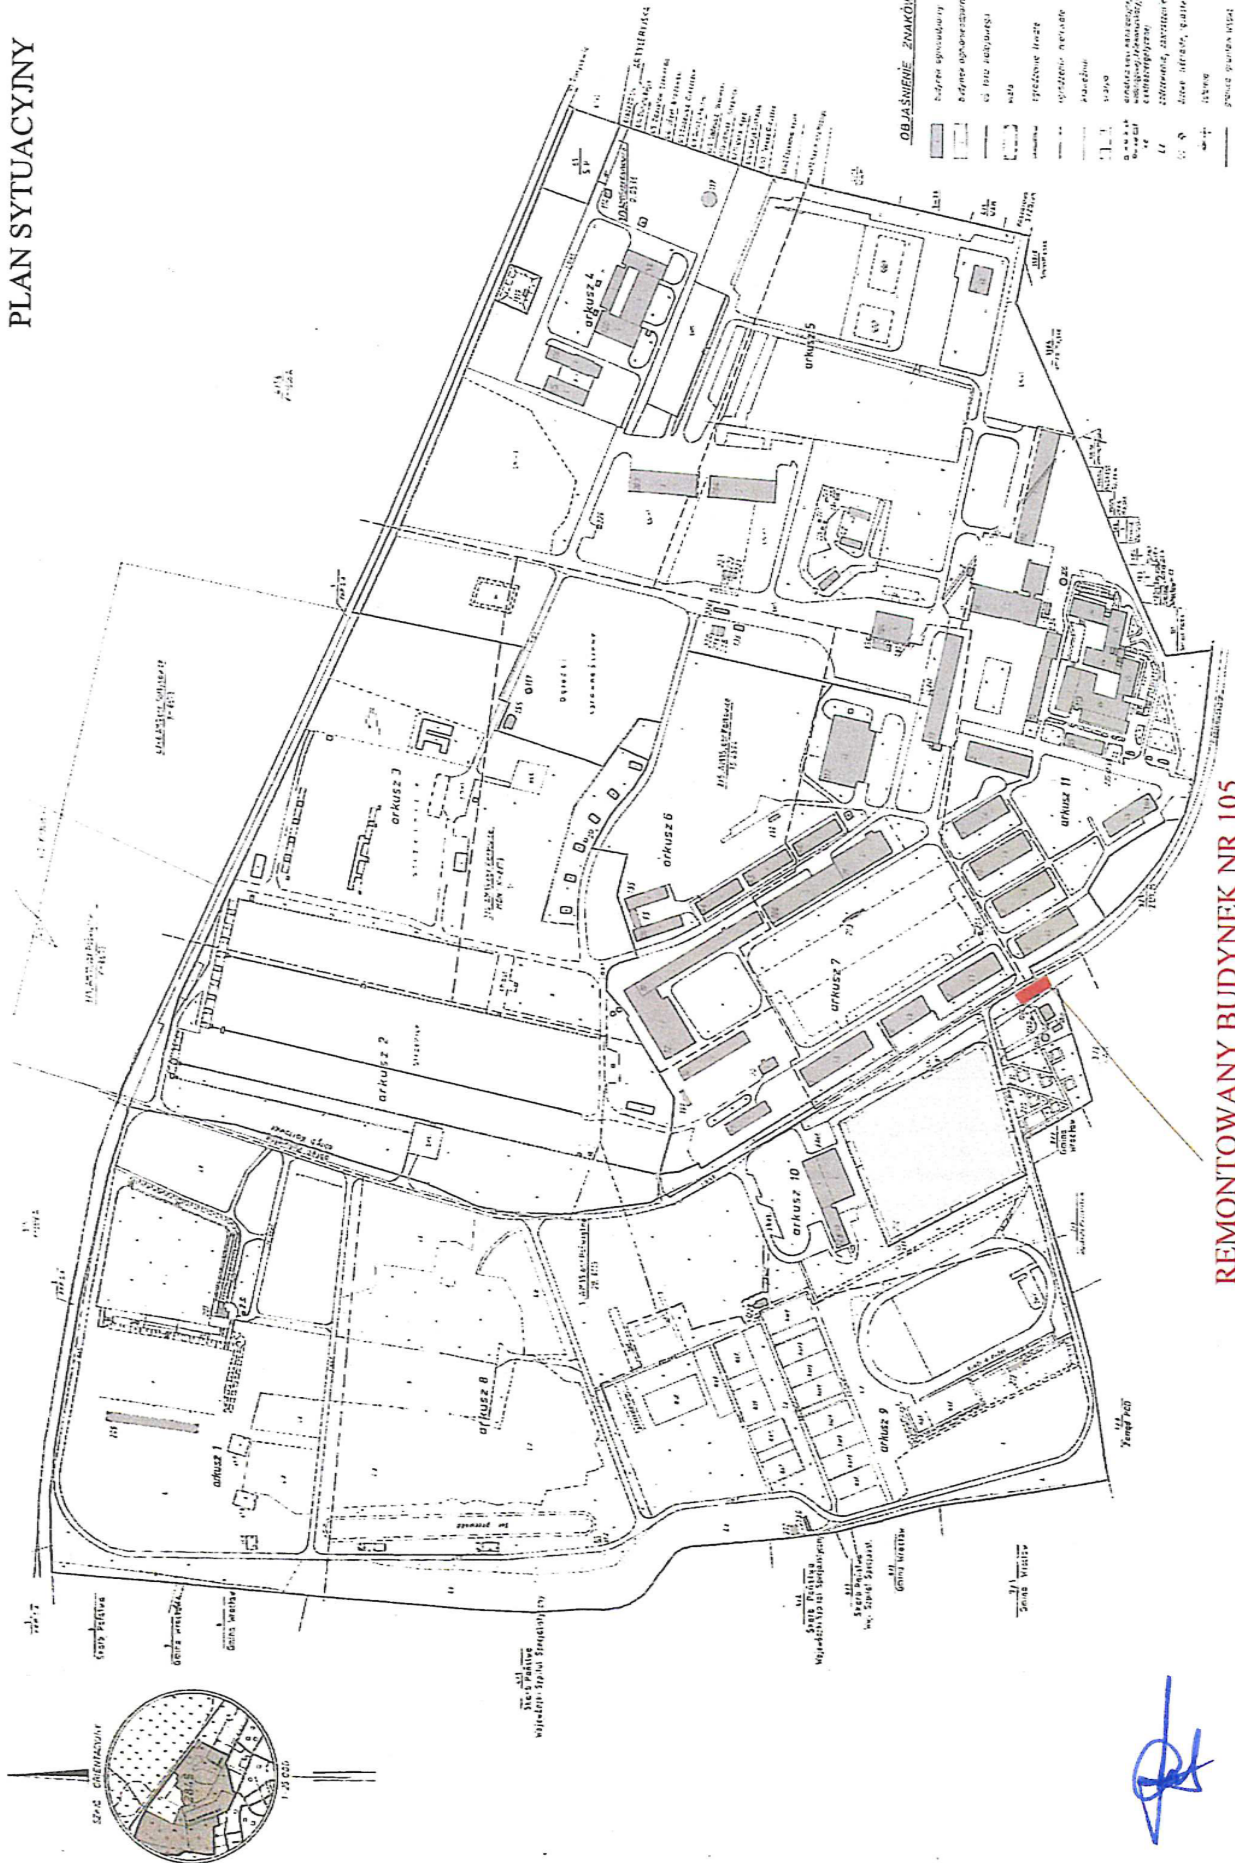

REMONTOWANY BUDYNEK NR 105

[Handwritten signature]